


1 AMPLIAÇÃO PARTE 1  
ESCALA: 1:250

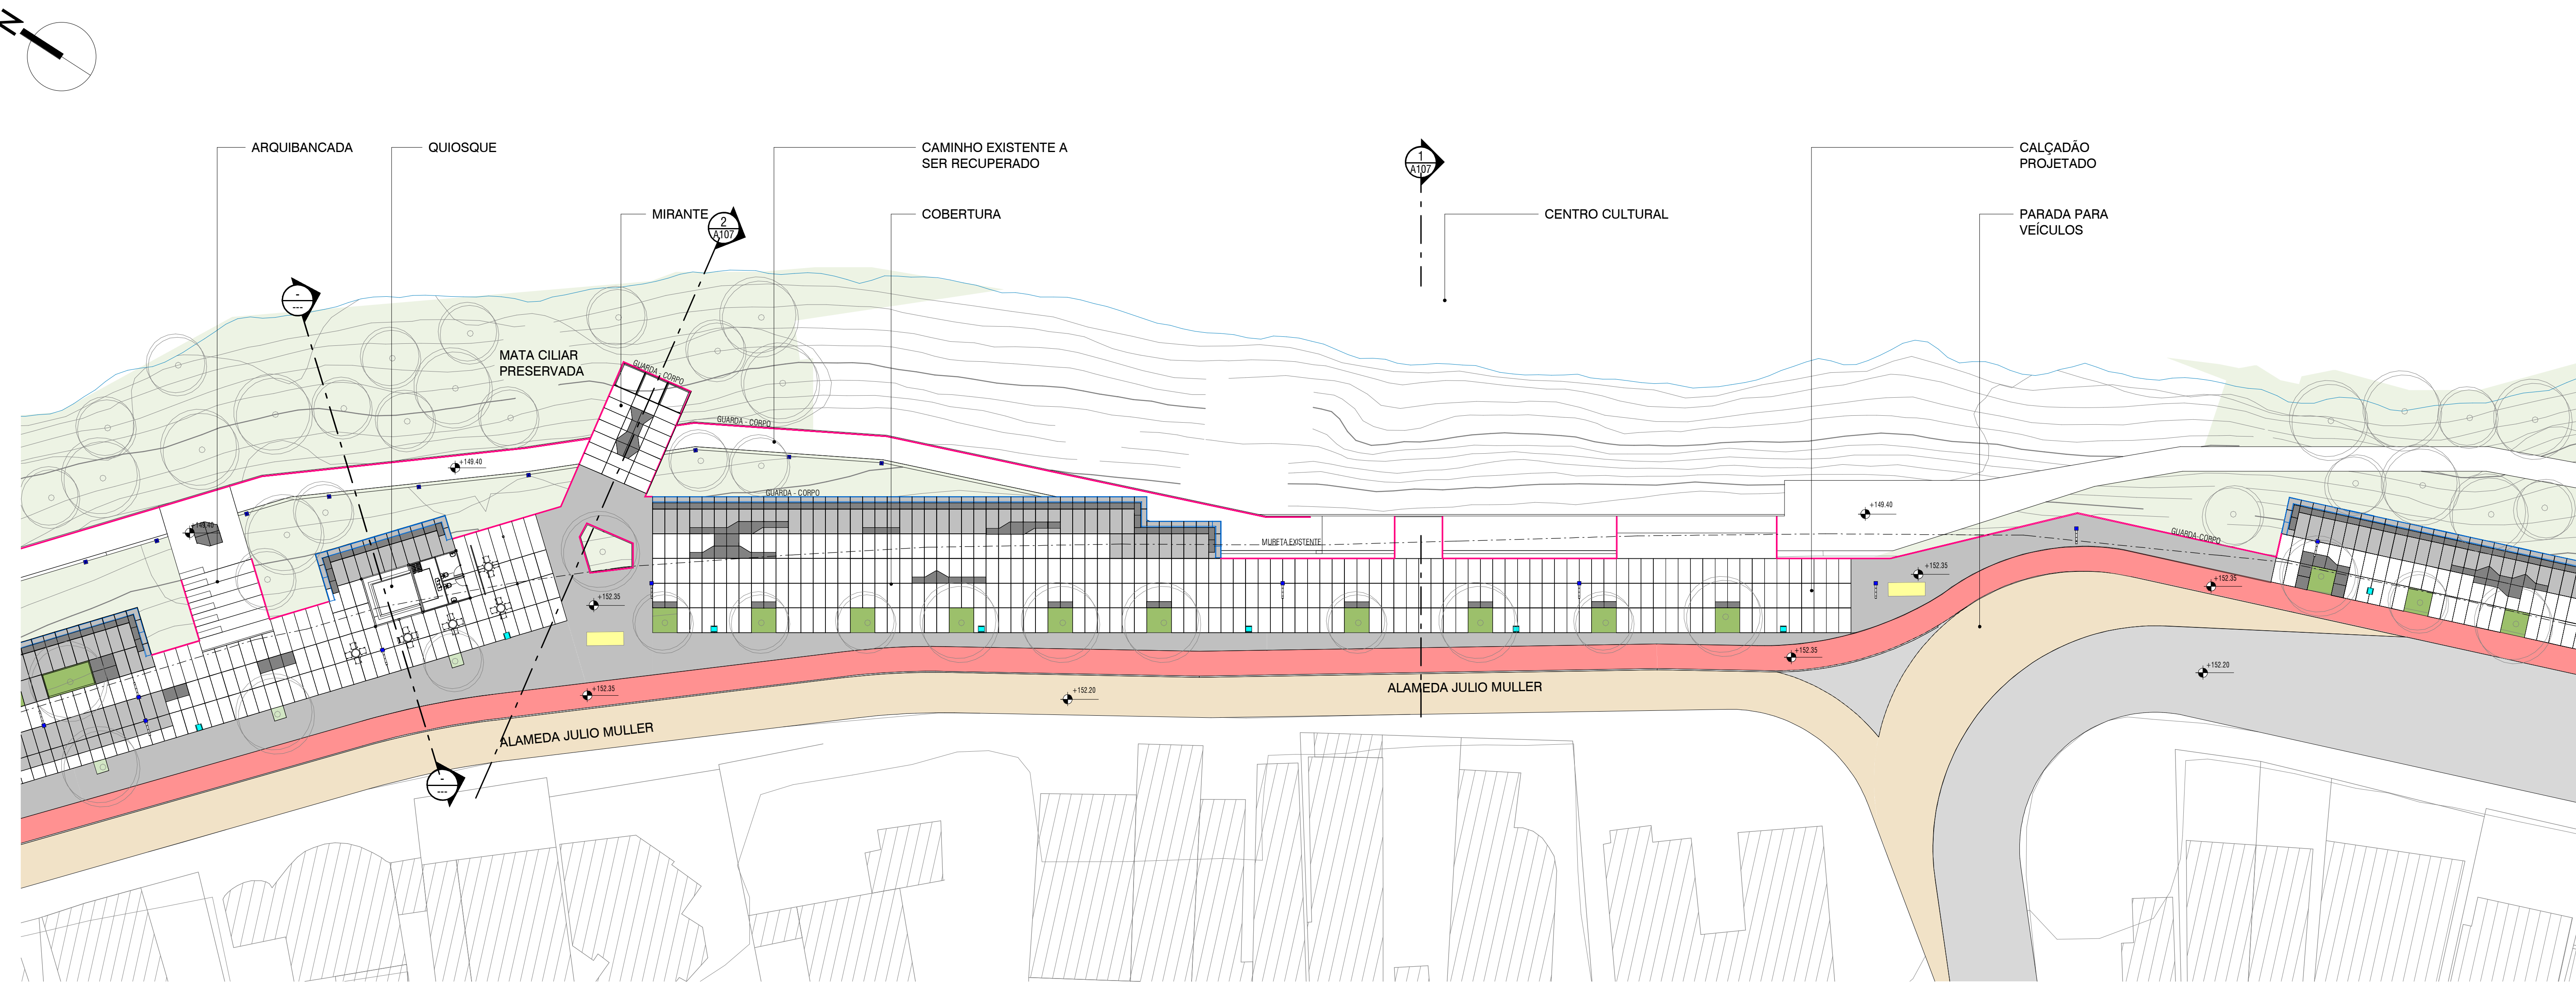

3 AMPLIAÇÃO PARTE 2  
ESCALA: 1:250

LEGENDA		
TIPO DE PISO	QUANTITATIVO	
PLACAS PRÉ-MOLDADAS COM 2mX1m EM CONCRETO ARMADO DECORADO COM TÉCNICAS DE AZULEJO HIDRÁULICO	1.384 PLACAS- 2.768m²	
PISO INTERTRAVADO MODELO NA COR CINZA	1.210,04m²	
CIMENTADO POLIDO PINTADO NA COR VERMELHO (CICLOVIA)	1.612,273m²	
CIMENTADO POLIDO NA COR NATURAL	3.181,29m²	
PISO EM GRADEX PINTADO NA COR PRETO 3mX1m	462 PLACAS- 1.386m²	
CIMENTADO POLIDO EM CORES DIVERSAS (LABIRINTO)	24,37m²	
ÁREAS VERDES PROPOSTAS	-	
MATA CILIAR PRESERVADA	-	
PISO EM VIDRO LAMINADO COM 2 CHAPAS TEMPERADAS DE 6mm	6 PLACAS- 25,70m²	
LIMITE DA MURETA EXISTENTE	-	
EQUIPAMENTOS DE GINÁSTICA	12	
POSTES	55	
LIXEIRAS	20	
BANCOS	272	
BRINQUEDOS INFANTIS	7	

GUARDA-CORPO TIPO 2	1466,69 m
GUARDA-CORPO TIPO 1	470,04 m

NOTA: PROJETO BASEADO EM MAPA CADASTRAL, FORNECIDO PELA PREFEITURA DE SANTA GRANDE. QUANDO Houver Alterações ou Erros que Causarem danos, o autor não se responsabiliza.			
R01	19/02/2019	REVISÃO GERAL	DIONISIO
R00	19/03/2018	EMISSÃO INICIAL PROJETO BÁSICO	BRUNO CAIO



Projetistas: DIONISIO CARLOS DE OLIVEIRA BRUNO CAIO DE OLIVEIRA NÚBIA FRANÇA DE OLIVEIRA NEMEZO		Disciplina: ARQUITETURA	Prancha: <b>ARQ A103</b> Revisão: <b>R01</b>
Escala: INDICADA	Data: 19/02/2019	Disciplina: ARQUITETURA	
Nome do arquivo digital: BVG-PE-URB-DT-A103-PLAN-R01.pdf		Título: PLANTA-BAIXA GERAL - PARTES 1 e 2	