



1 TRECHO 1 - CORTE ESCADA RAMPAS

ESCALA: 1:30

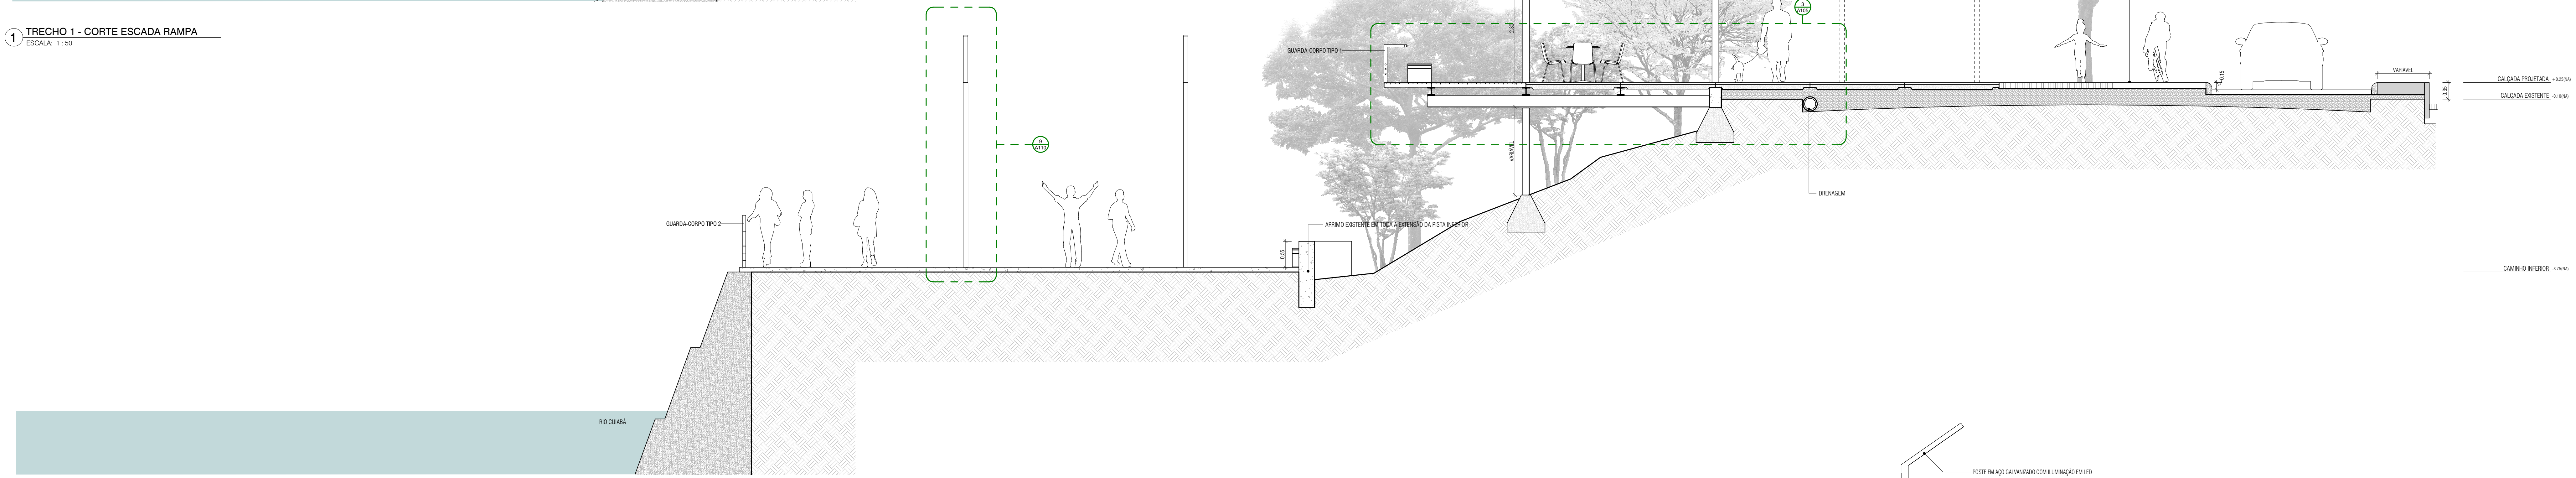


2 CORTE ESQUEMÁTICO

ESCALA: 1:50

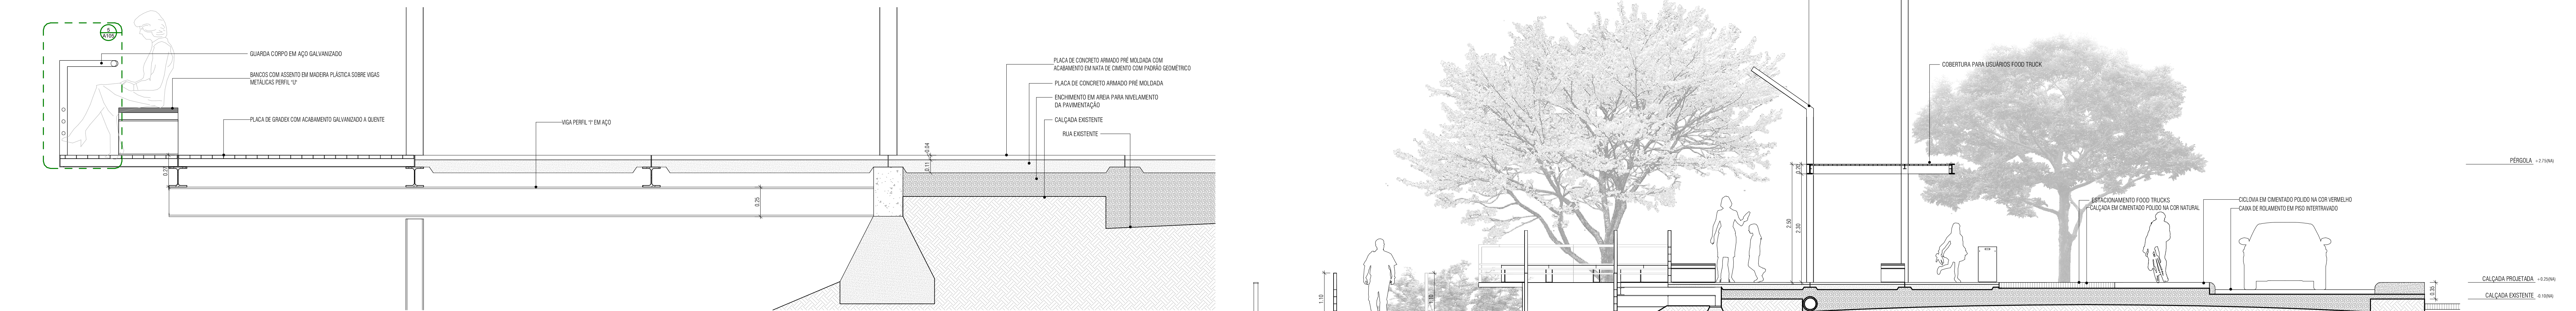

3 CORTE ESQUEMÁTICO - AMPLIAÇÃO

ESCALA: 1:30

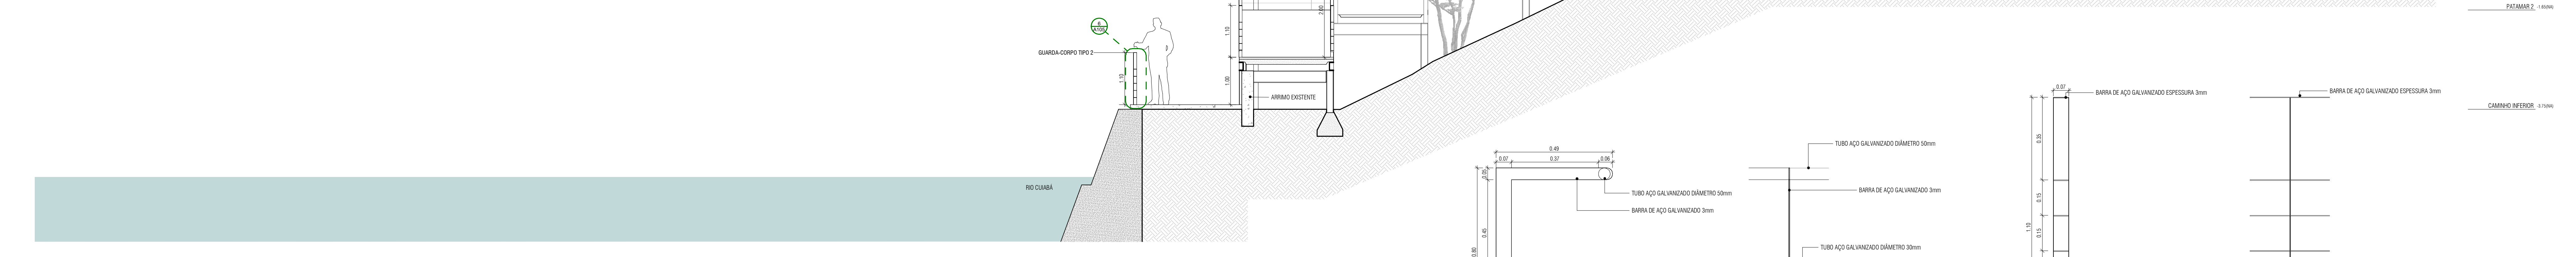

4 TRECHO 1 - CORTE RAMPAS

ESCALA: 1:30



5 DETALHE - GUARDA-CORPO TIPO 1

ESCALA: 1:10

7 DETALHE - GUARDA-CORPO TIPO 1 - ELEVADO

ESCALA: 1:10

6 DETALHE - GUARDA-CORPO TIPO 2

ESCALA: 1:10

8 DETALHE - GUARDA-CORPO TIPO 2 - ELEVADO

ESCALA: 1:10

NOTA: PROJETO BASEADO EM MAPA CADASTRAL, FORNECIDO PELA PREFEITURA DE VITÓRIA GRANDE, QUANDO ÀS ALTERAÇÕES DO TERRENO QUE CONTEM NA MESMA SÉRIE, MOTIVO DE AVALIAÇÃO PARA EXECUÇÃO DE UM NOVO PROJETO.

PROJ.	18/02/2019	REVISÃO GERAL	DIONÍSIO	DIONÍSIO
R01	18/03/2019	EMISSÃO INICIAL PROJETO BÁSICO	BRUNO CAIO	DIONÍSIO



Projetistas:	DIONÍSIO CARLOS DE OLIVEIRA BRUNO CAIO DE OLIVEIRA NÚBIA FRANÇA DE OLIVEIRA NEMIZO	Disciplina:	ARQUITETURA	Preçha:	A105 R01
--------------	--	-------------	-------------	---------	-------------

Etapa:	INDICADA	Data:	19/02/2019	Disciplina:	ARQUITETURA
Nome do arquivo digital:	PROJETO EXECUTIVO	Nome do arquivo digital:	BVG-PE-URB-DT-A105-CORT-R01.pdf	Nome do arquivo digital:	BVG-PE-URB-DT-A105-CORT-R01.pdf

Título: CORTES