


SITUAÇÃO
ESC.: 1:2500

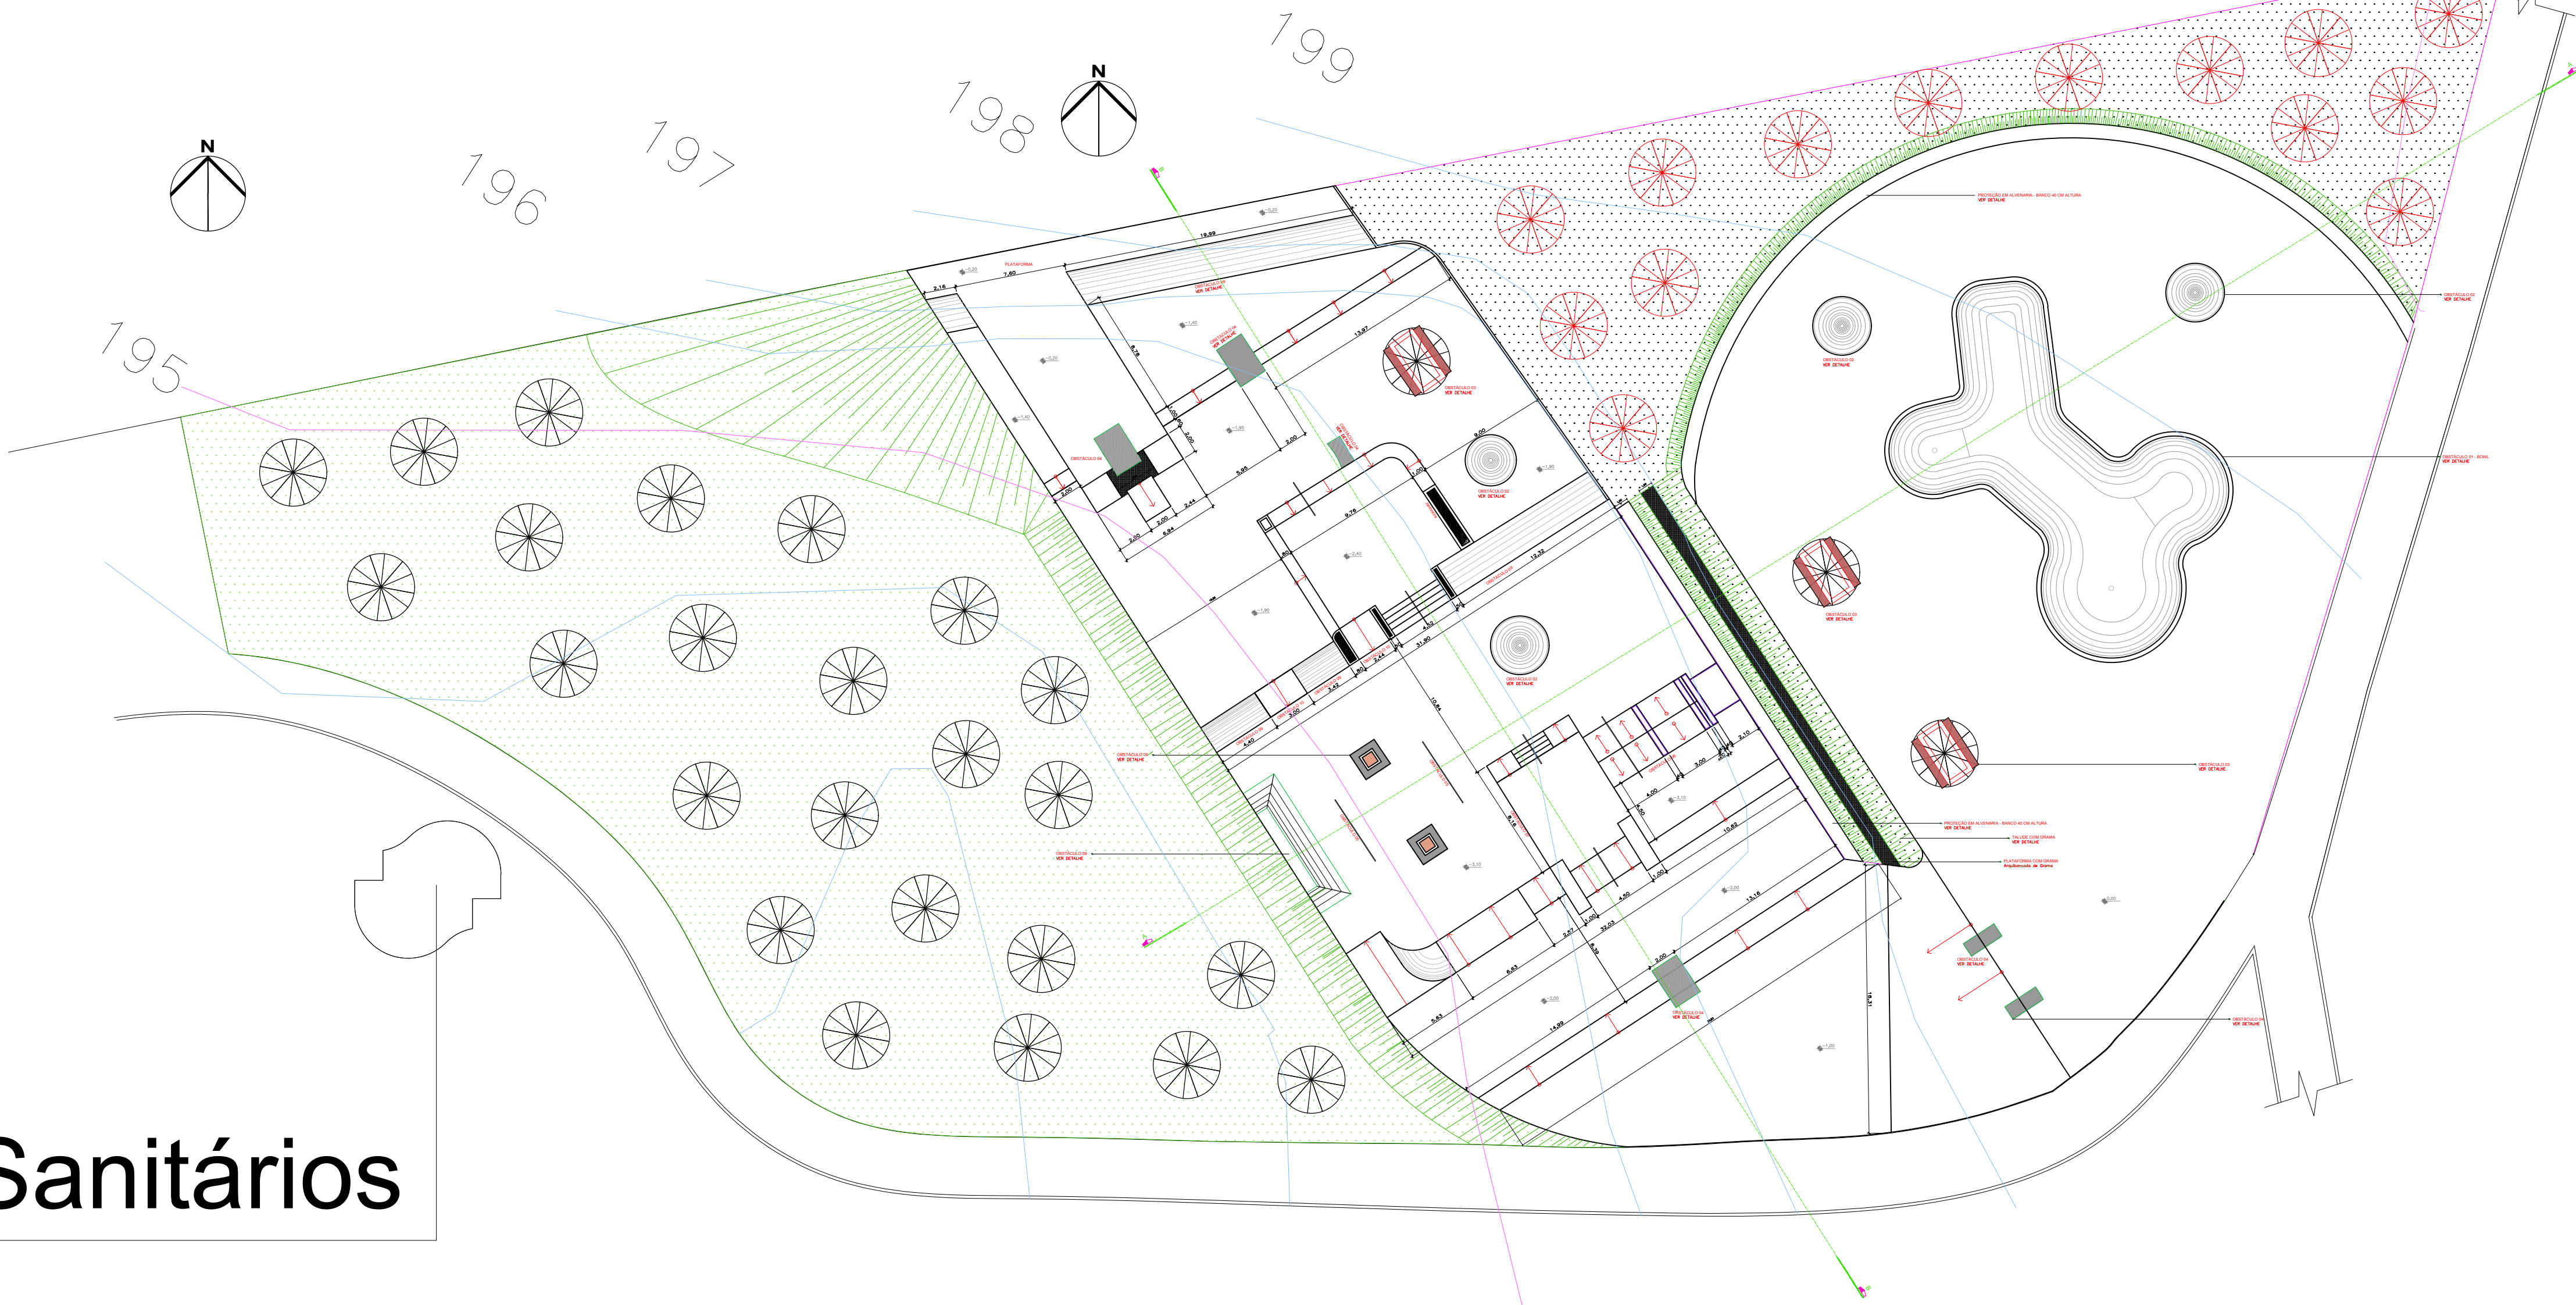

Sanitários

LOCAÇÃO
ESC.: 1:300

NOTAS

Quadro de Áreas					
A CONSTRUIR	TERREJO	8.286,35m²	ÁREA DO TERRENO	8.286,35m²	100%
	SUPERIOR	-	ÁREA CONSTRUIDA	4.463,52m²	53,86%
	TOTAL CONSTRUIDO	4.463,52m²	ÁREA PERMEÁVEL	3.822,83m²	46,13%
	LOTE TOTAL	8.286,35m²	COEF. OCUPAÇÃO	4.463,52m²	5,33

Obras

PARQUE BERNARDO BERNECK

Endereço

Av. Gov. João José de Campos, Nº 4.055-Bairro Água Vermelha-Várzea Grande-MT

Projeto

PROJETO DE PISTA DE SKATE

Comissão

Atuação

001

Desenho

DANIEL CARRASCO

Escala

INDICADA

Data

NOVEMBRO/2017

Autor do projeto

ARQUITETO RESPONSÁVEL
CAU - 175553-1

Autor do projeto

ARQUITETO RESPONSÁVEL
CAU - 427104-5

RESPONSÁVEL

ARQUITETO

01/07

ARQUITETO CARRASCO & M URBANISTA MEDEIROS

PRESTADOR DE SERVIÇO E RESPONSÁVEL: ARQUITETURA, CONSTRUÇÃO E URBANISMO

Fones:

(65) 99235-7556
(65) 99688-7471

E-mail:

arqdanilangelo@gmail.com
rodrilmedeirosarq@gmail.com