

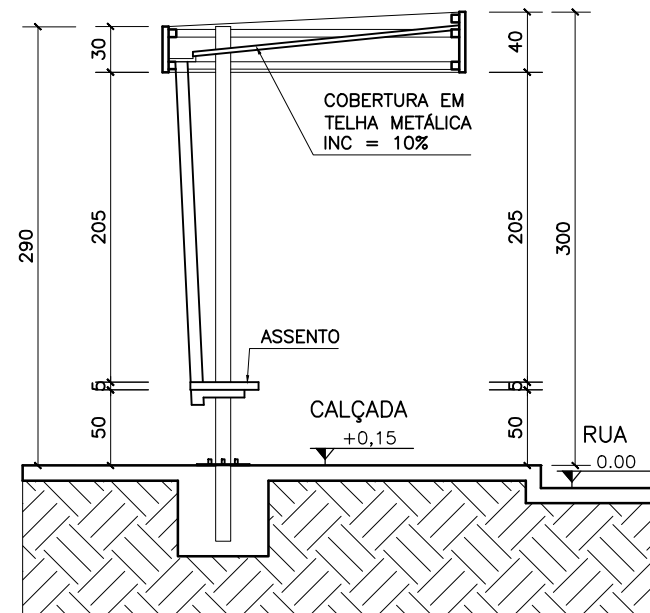


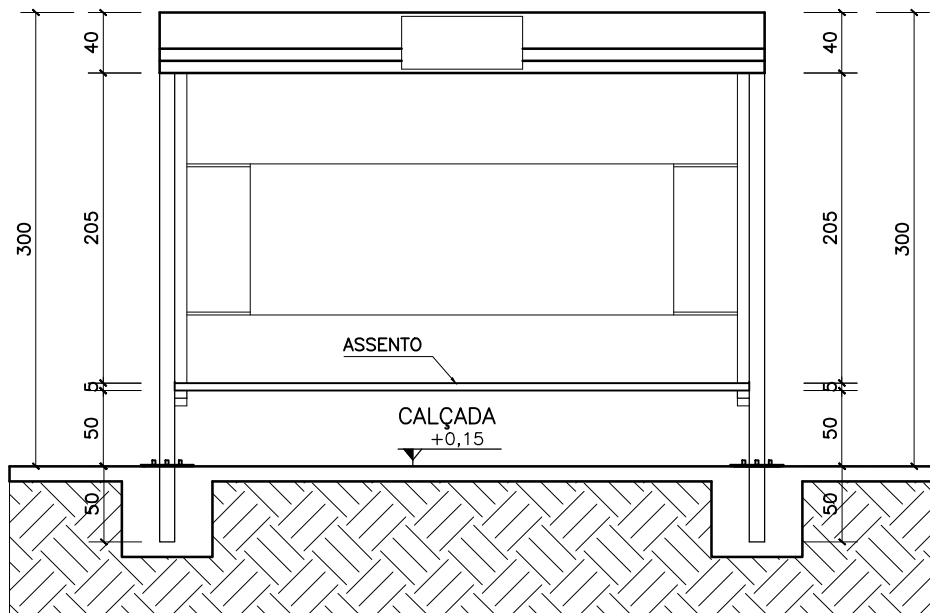

1 PONTO DE ONIBUS VISTA FRONTAL
Escala 1:50

2 PONTO DE ONIBUS CORTE LATERAL
Escala 1:50

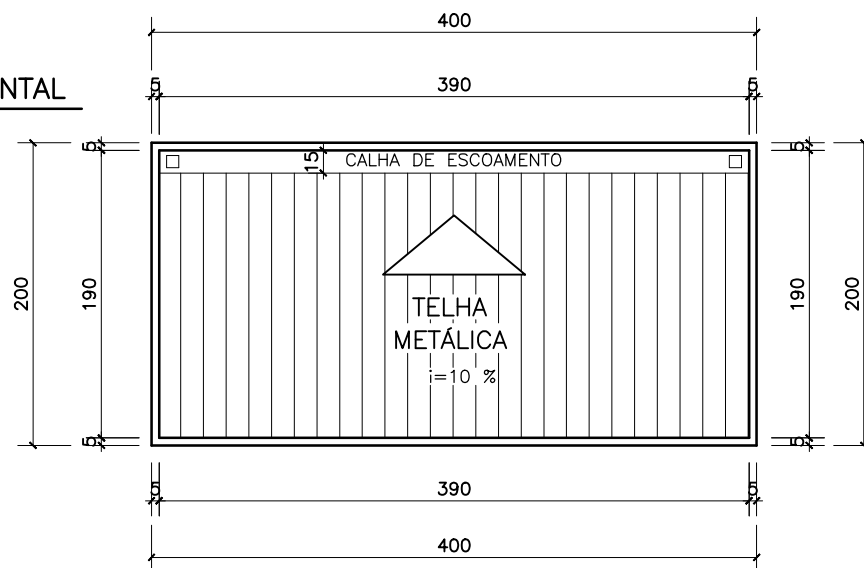

3 COBERTURA
Escala 1:50



PREFEITURA MUNICIPAL DE VÁRZEA GRANDE
Av. Castelo Branco, Espaço Municipal, 2500 - Centro Sul, Várzea Grande/MT
CEP 78125-700 - Fone/Fax: 65 3688 8000

MODELO PONTO DE ONIBUS

DATA: JANEIRO 2017

ESCALA: 1/50

ICARO GODOY
Arquiteto e Urbanista
CAU 158842-7

PRANCHA

01
/ 03