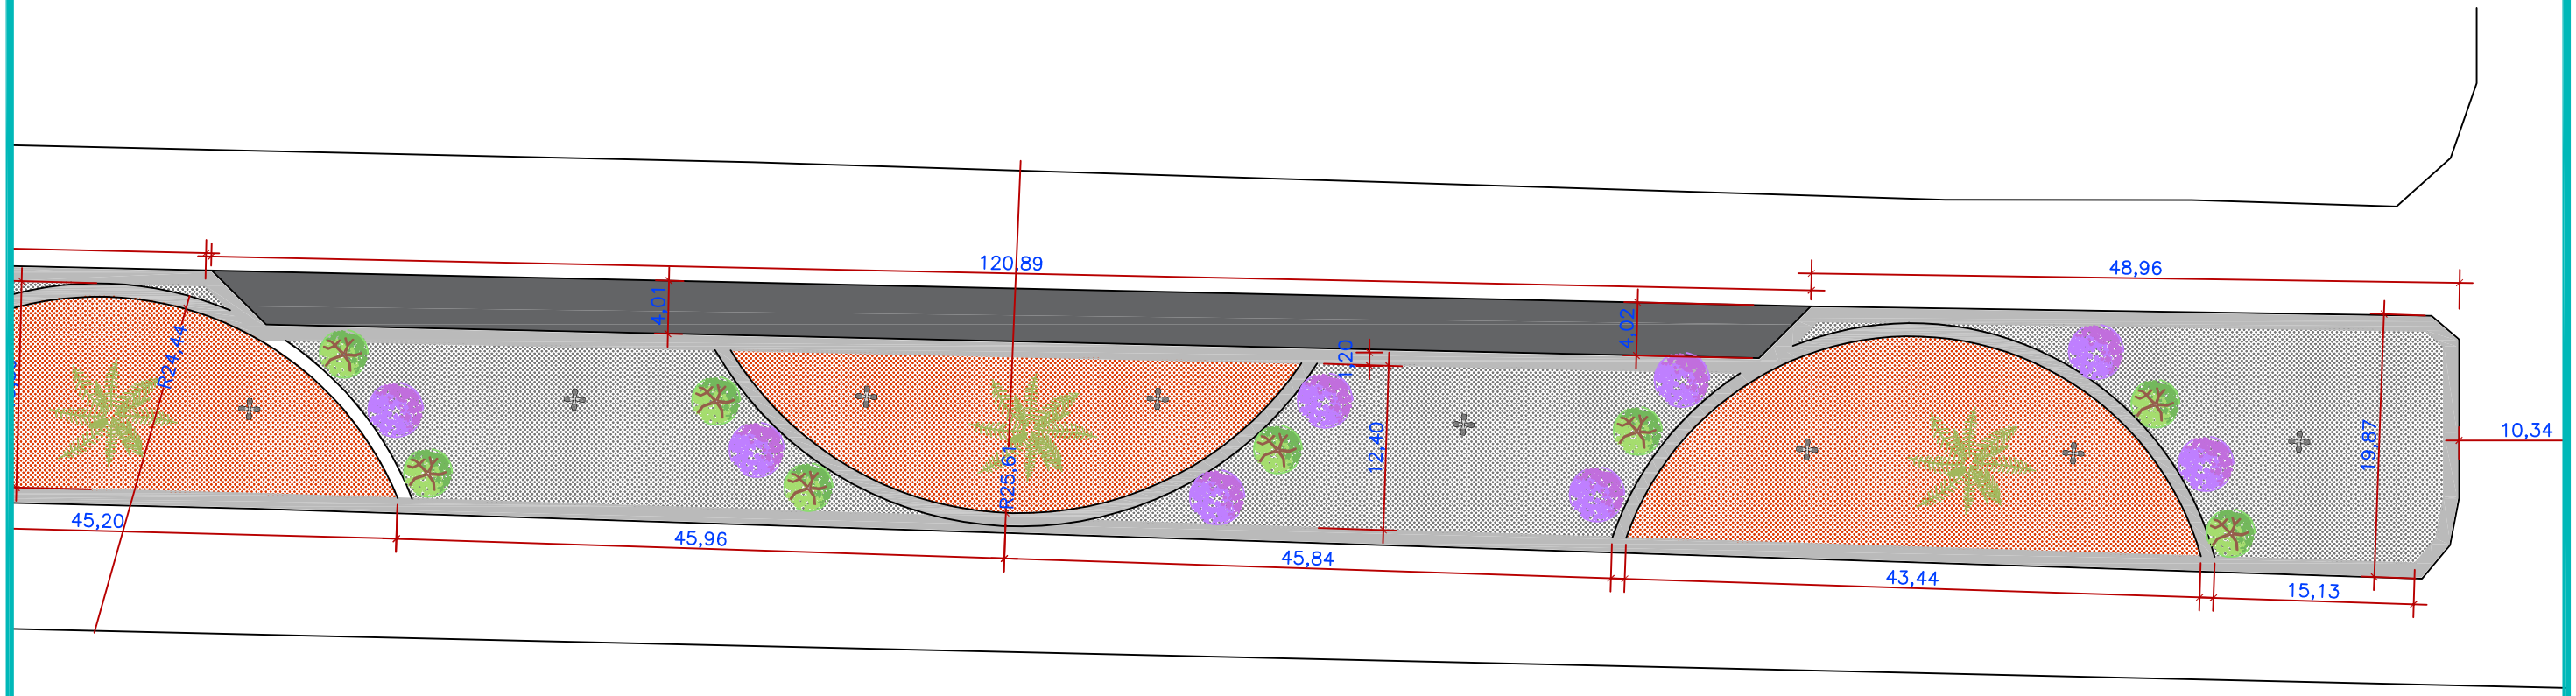

PREFEITURA MUNICIPAL DE VÁRZEA GRANDE
Mais por Você. Mais por Várzea Grande.

PREFEITURA MUNICIPAL DE VÁRZEA GRANDE

Av. Castelo Branco, Espaço Municipal, 2500 - Centro Sul, Várzea Grande/MT
CEP 78125-700 - Fone/Fax: 65 3688 8000

PROJETO:
CANTEIRO CENTRAL
AV PRINCIPAL DO DISTRITO INDUSRIAL

LOCALIZAÇÃO:
Av. Principal do Distrito Industrial Bairro Distrito Industrial
Município de Várzea Grande

ASSUNTO:
PLANTA DE LOCALIZAÇÃO

AUTOR DO PROJETO:
ARQ. ENODES SOARES FERREIRA
CAU: A 56.503-2

DATA:
13/06/2021

ESCALA:
1/500

FOLHA Nº
06/10