




1X

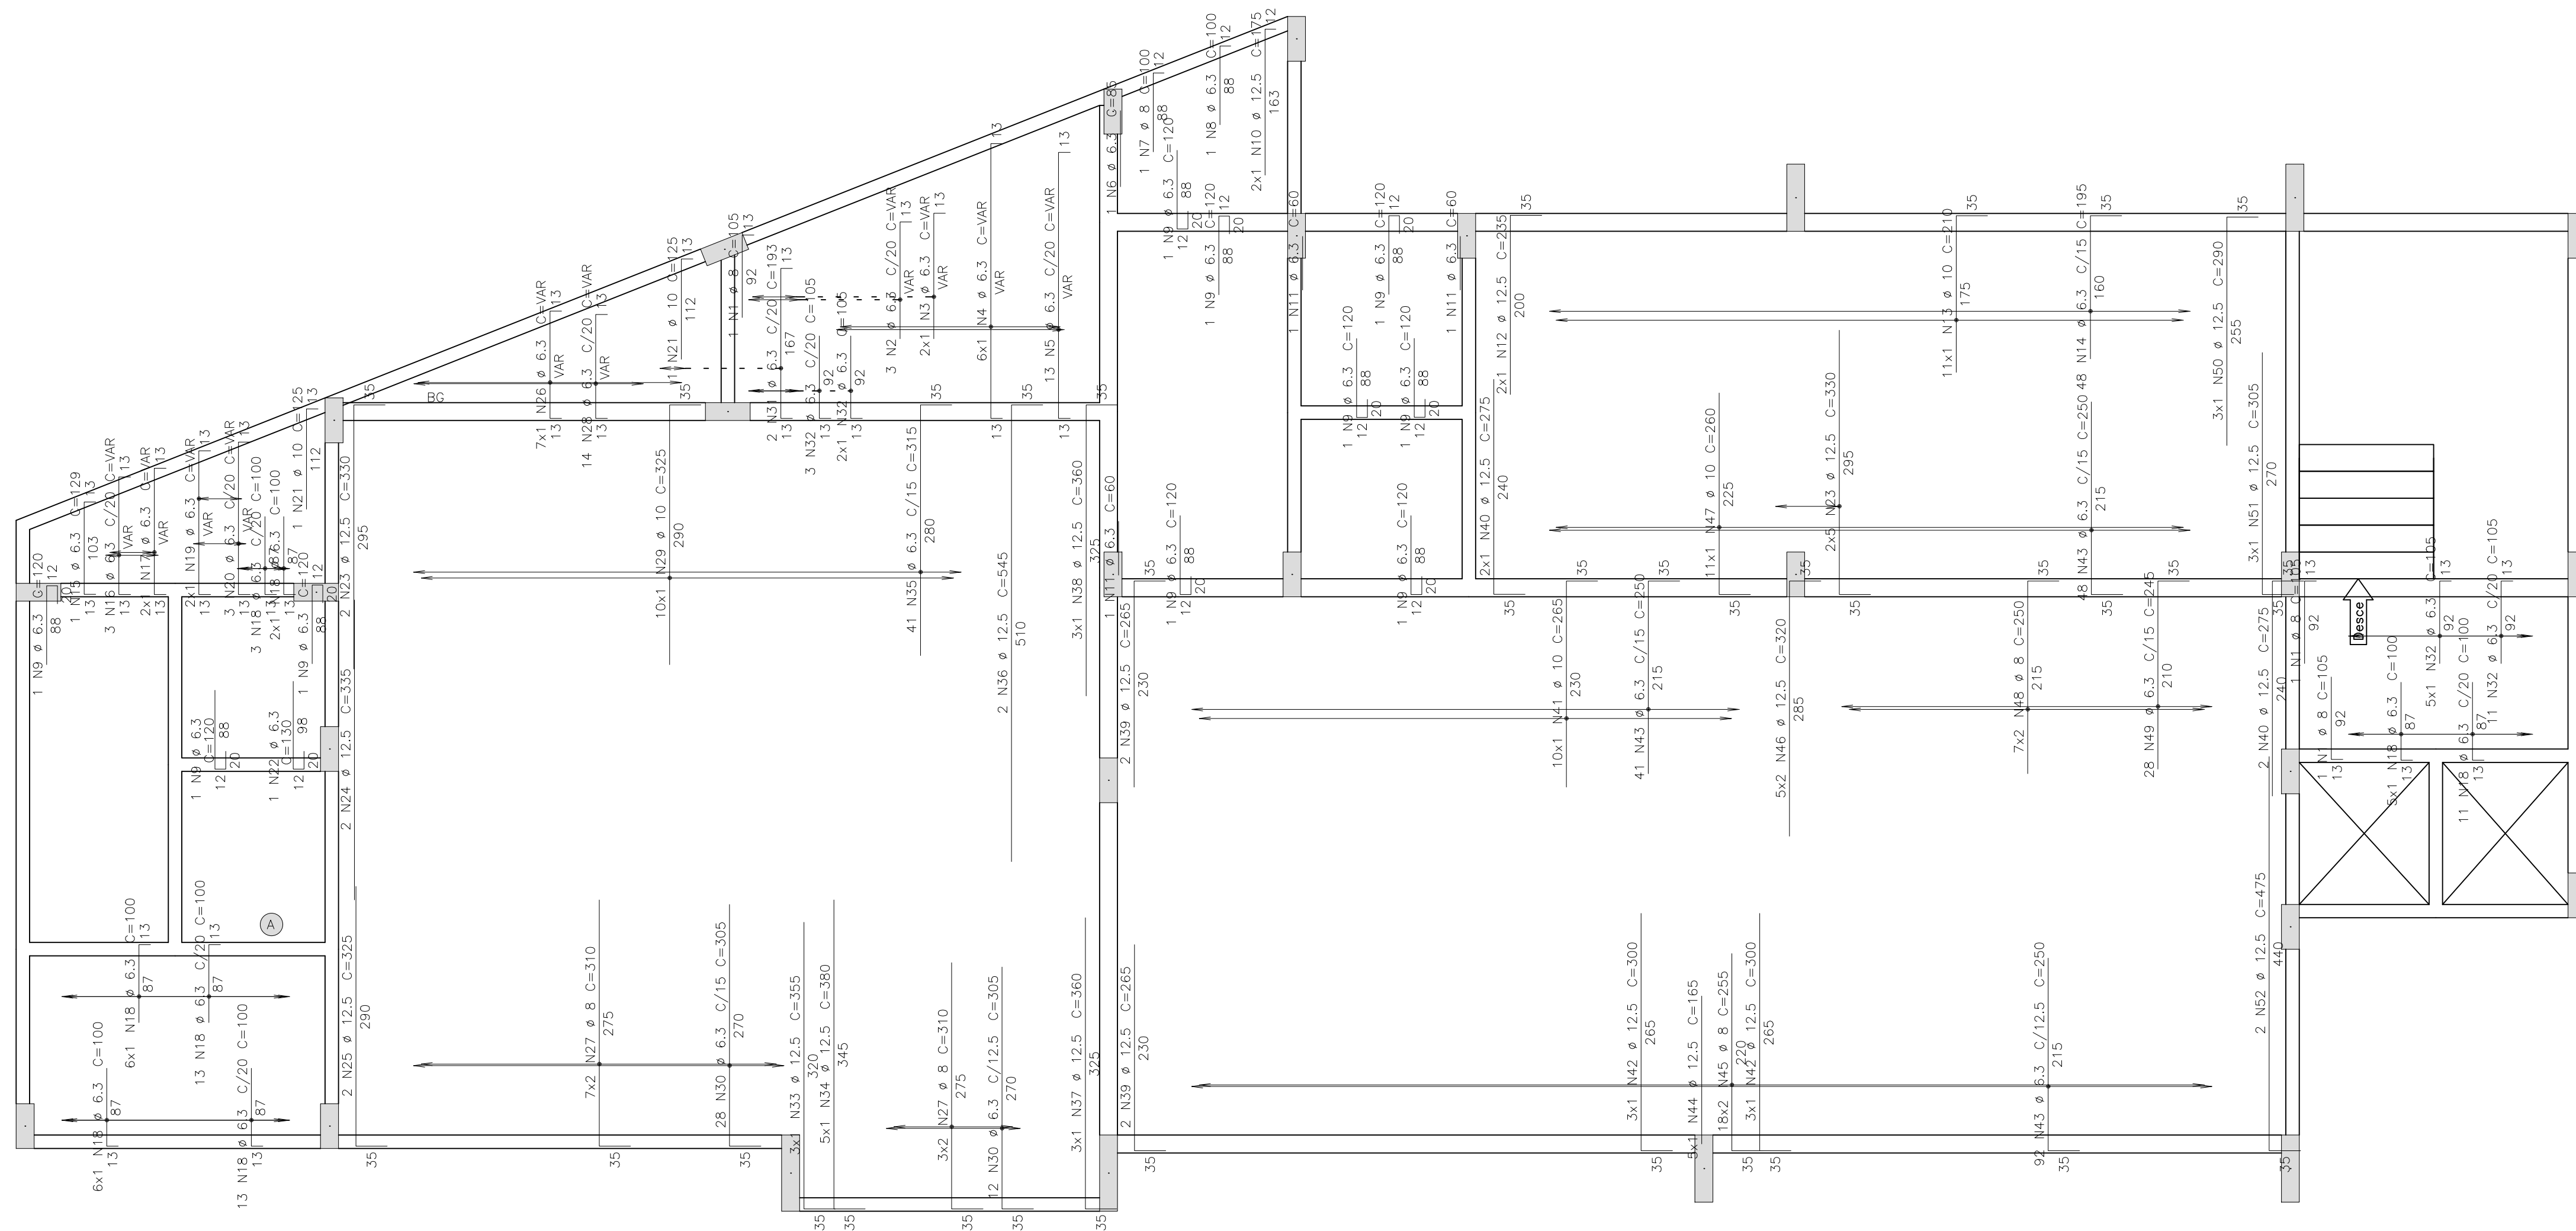

DETALHE TÍPICO DE FERROS
DE DISTRIBUIÇÃO DE
ARMADURA NEGATIVA

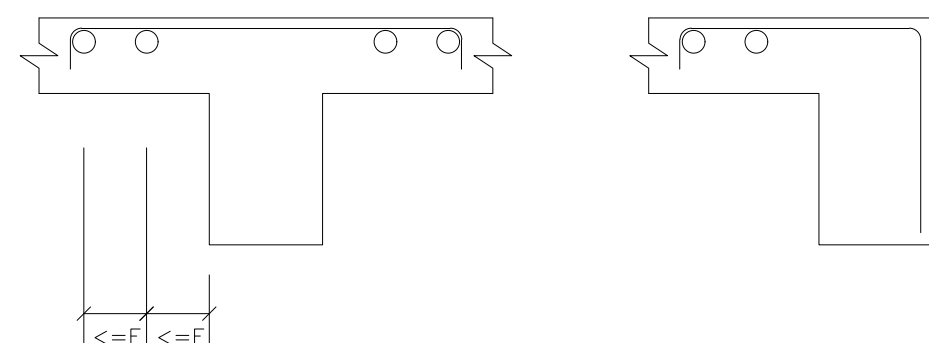

Detalhe genérico do alojamento
de armaduras positivas

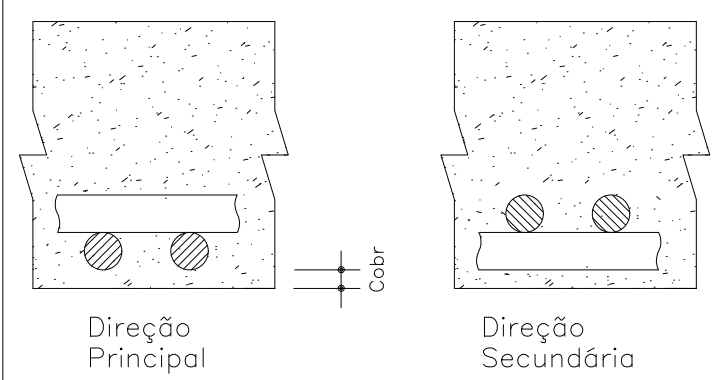

AÇO	POS	BIT (mm)	QUANT	COMPRIMENTO	
				UNIT (cm)	TOTAL (cm)
SUPERIOR	—	Armadura	negativa	vertical	
50A	1	8	3	105	315
50A	2	6,3	3	—VAR—	429
50A	3	6,3	2	—VAR—	288
50A	4	6,3	6	—VAR—	1938
50A	5	6,3	13	—VAR—	4199
50A	6	6,3	1	85	85
50A	7	8	1	100	100
50A	8	6,3	1	100	100
50A	9	6,3	10	120	1200
50A	10	12,5	2	175	350
50A	11	6,3	3	60	180
50A	12	12,5	2	235	470
50A	13	10	11	210	2310
50A	14	6,3	48	195	9360
50A	15	6,3	1	129	129
50A	16	6,3	3	—VAR—	471
50A	17	6,3	2	—VAR—	316
50A	18	18,3	59	100	5900
50A	19	6,3	2	—VAR—	392
50A	20	6,3	3	—VAR—	588
50A	21	10	2	125	250
50A	22	6,3	1	130	130
50A	23	12,5	12	330	3960
50A	24	12,5	2	335	670
50A	25	12,5	2	325	650
50A	26	6,3	7	—VAR—	1008
50A	27	8	20	310	6200
50A	28	6,3	14	—VAR—	1932
50A	29	10	10	325	3250
50A	30	6,3	420	305	12210
50A	31	6,3	2	193	386
50A	32	6,3	21	105	2205
50A	33	12,5	3	355	1065
50A	34	12,5	5	380	1900
50A	35	6,3	41	315	12915
50A	36	12,5	2	545	1090
50A	37	12,5	3	360	1080
50A	38	12,5	3	360	1080
50A	39	12,5	4	265	1060
50A	40	12,5	4	275	1100
50A	41	10	10	265	2650
50A	42	12,5	6	300	1800
50A	43	6,3	18	250	45250
50A	44	12,5	5	165	825
50A	45	8	36	255	9180
50A	46	12,5	10	320	3200
50A	47	10	11	260	2860
50A	48	8	14	250	3500
50A	49	6,3	28	245	6860
50A	50	12,5	3	290	870
50A	51	12,5	3	305	915
50A	52	12,5	3	375	855

RESUMO AÇO CA 50-60			
AÇO	BIT (mm)	COMPR (m)	PESO (kg)
50A	6,3	1085	266
50A	8	193	76
50A	10	113	70
50A	12,5	230	222
Peso Total	50A =		634 ka

O acesso ao Modelo Estrutural em dimensão pode ser executado pelo QR CODE ao lado, podendo acessar via celulares, tablets e quaisquer outros dispositivos.



Schuring & Schuring

Schuring & Schuring Ltda.

Escritório Técnico B.E.SCHURING - Projetos de Engenharia
Av. XV de Novembro, 489 - Porto 2o. Andar - Cuiabá MT
Fone:(065) 321 9959 - Fax:(065) 623 5066 - Email - schuring@terra.com.br

PROJETO
ESTRUTURAL

PROJETO
ESTRUTURAL

PROPRIETARIO:
PREFEITURA MUNICIPAL
VARZEA GRANDE
RESP. TEC. EXECUCAO:

RESP. TEC. EXECUCAO

OBRA:

PREVIVAG

END.:

Av. Presidente Arthur Bernardes, s/n - Bairro IPASE
VARZEA GRANDE MT

PAV. SUPERIOR
DET ARM LAJE

PEÇAS DETALHADAS

SUPERIOR – Armadura negativa vertical

FCK:

VERIFICAR MEDIDAS NA OBR

ESCALA:
1:50

1:30	
------	--

DATA:	FOLHA Nº
-------	----------

00 11 0010 00 00

29/11/2019 22

--	--	--