
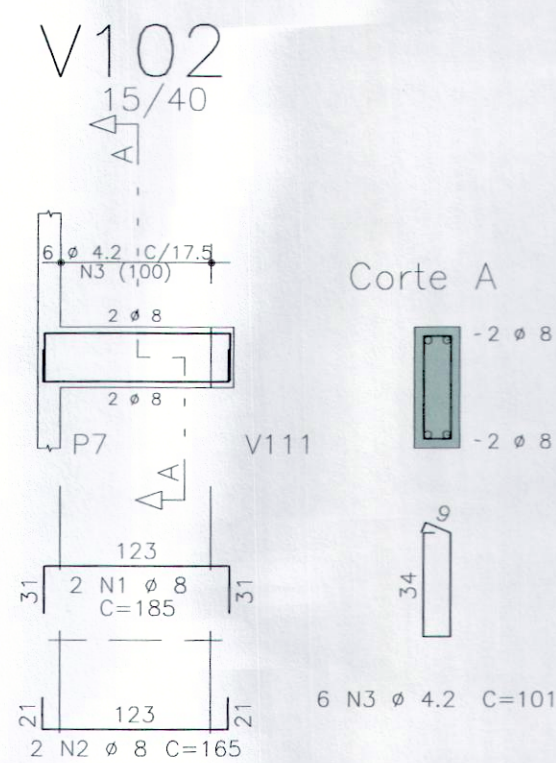
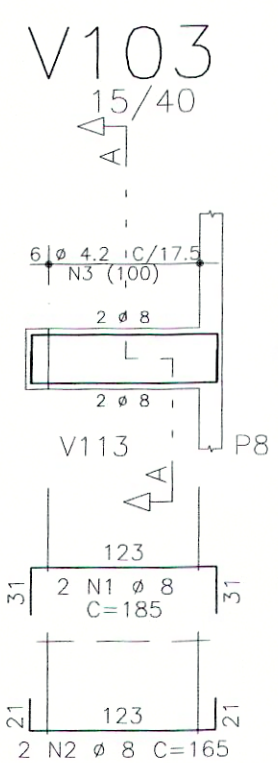
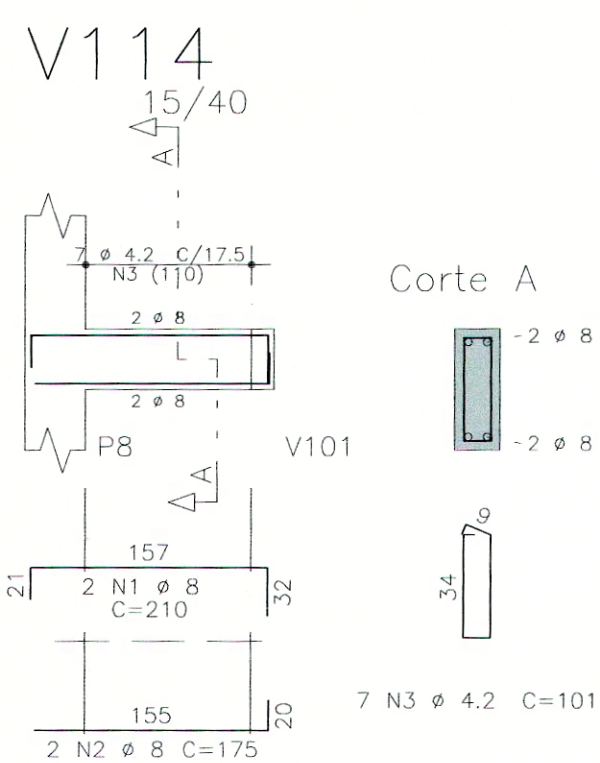
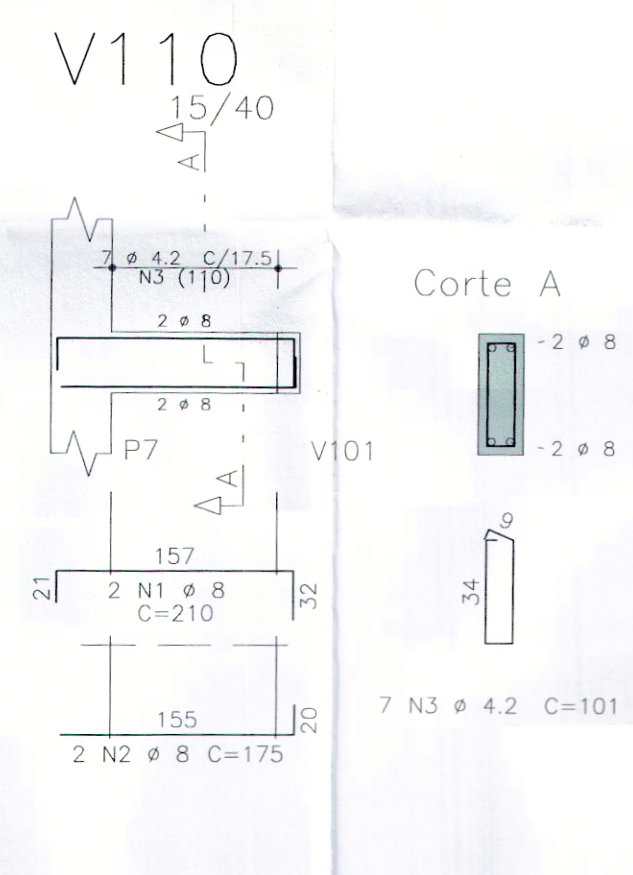
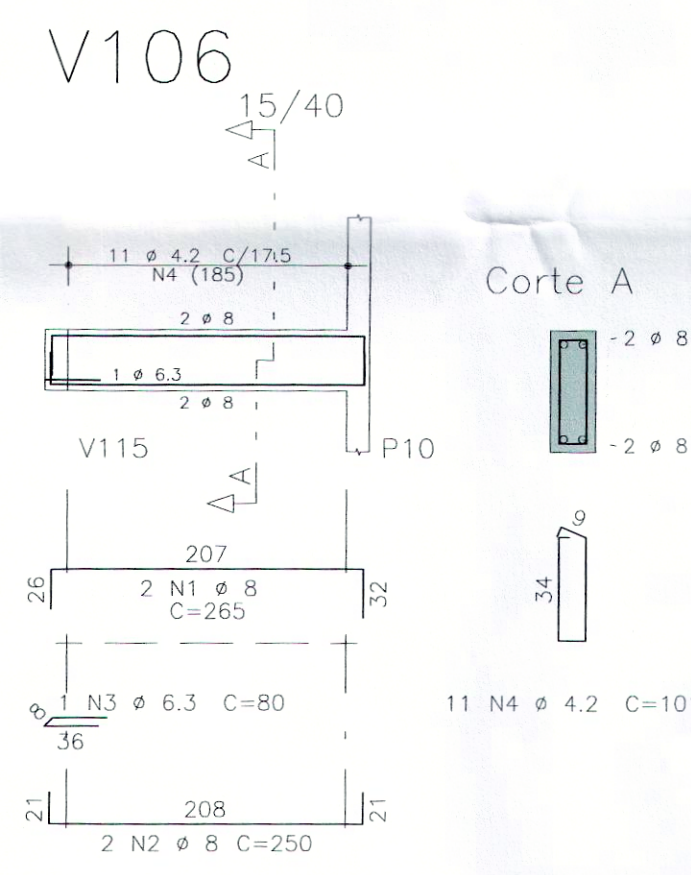
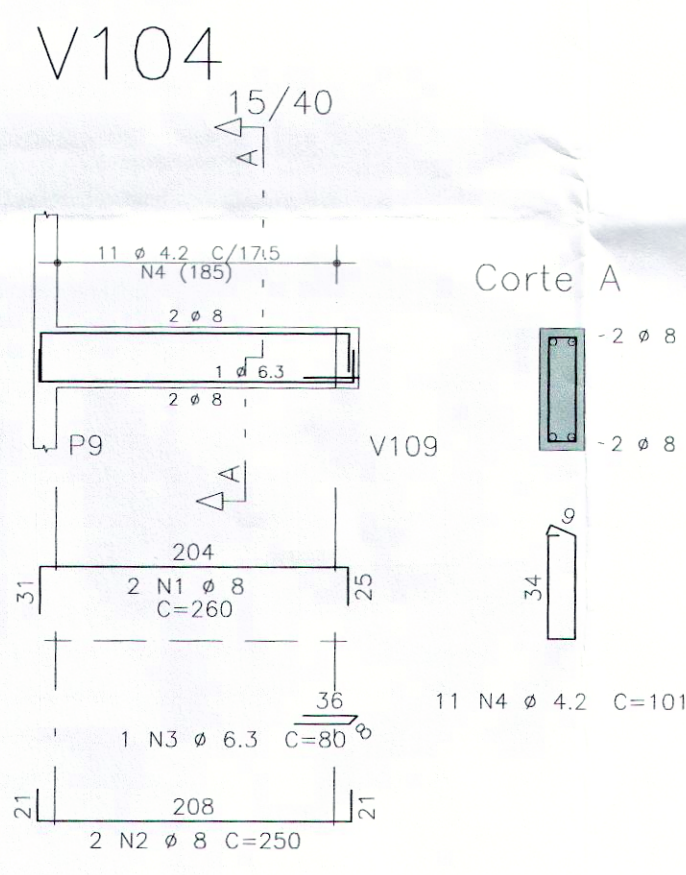
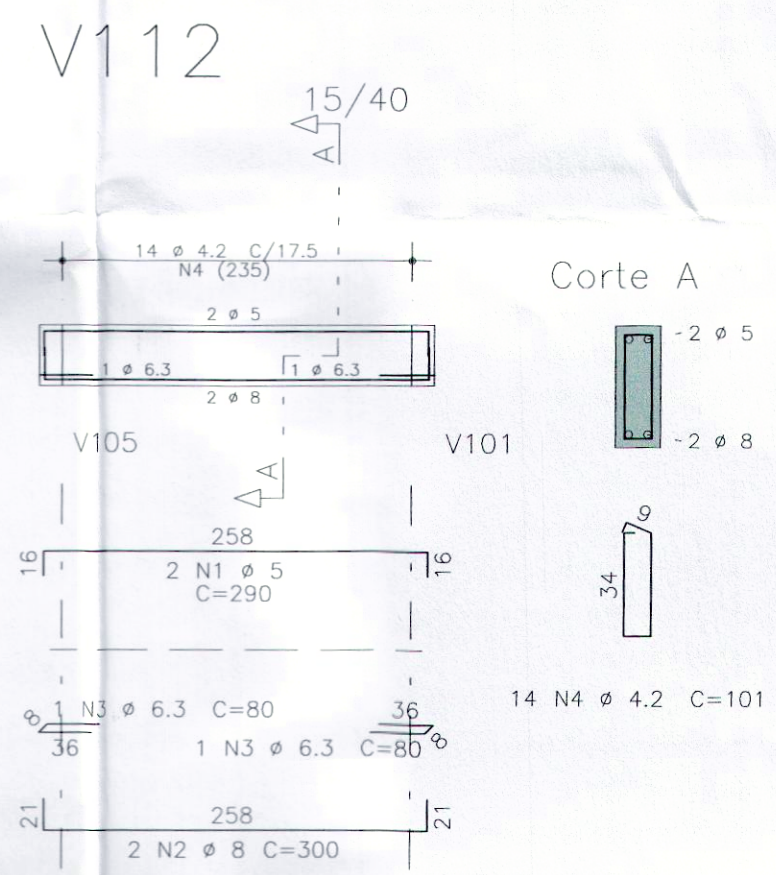
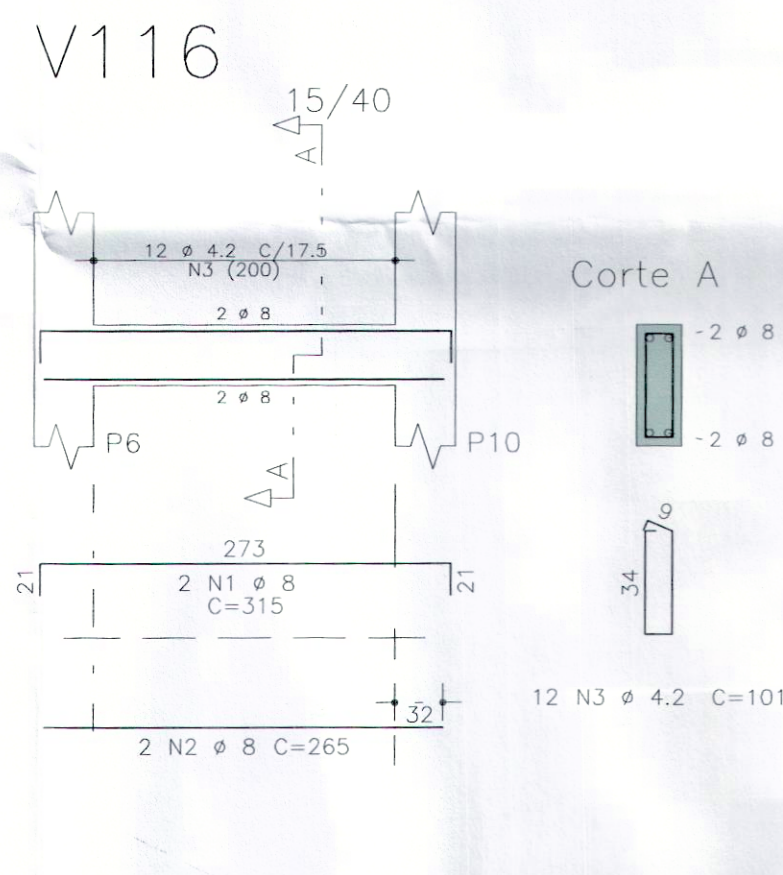
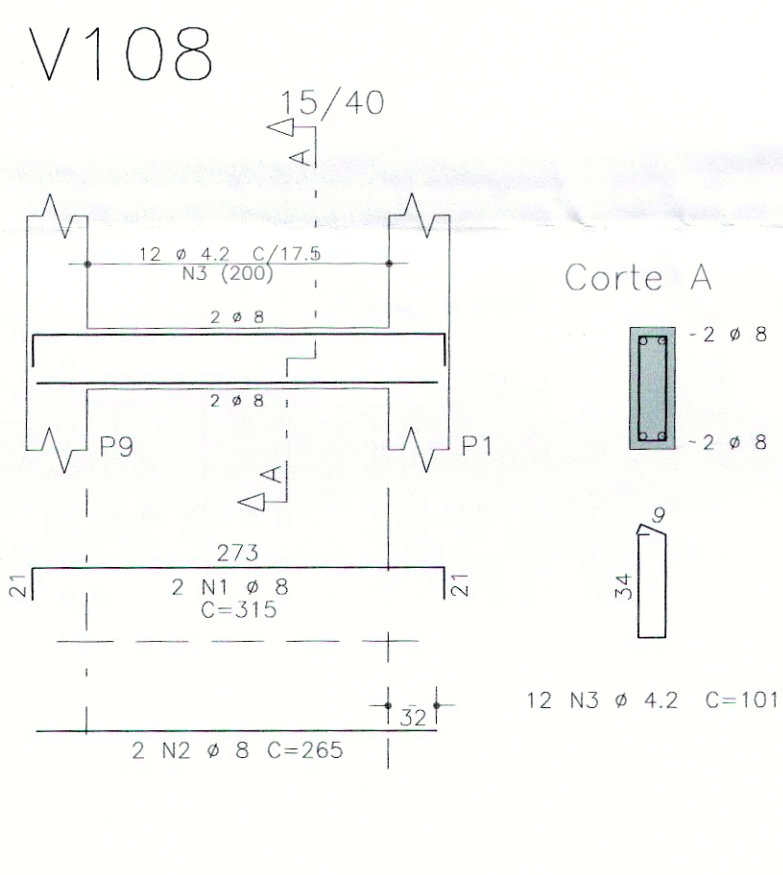
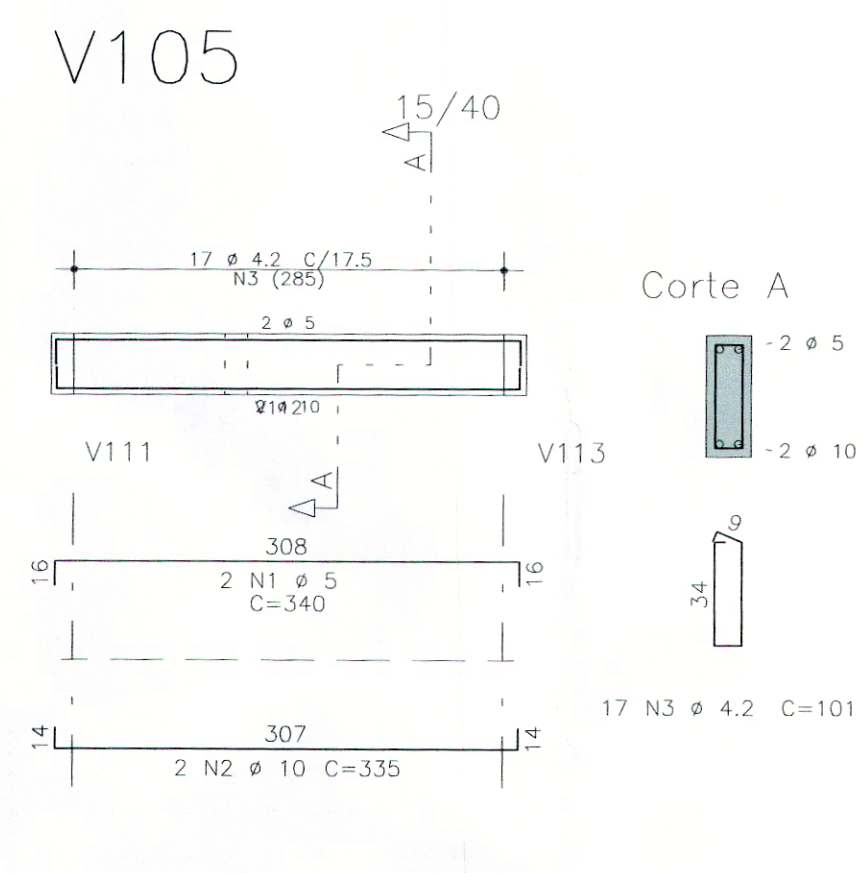
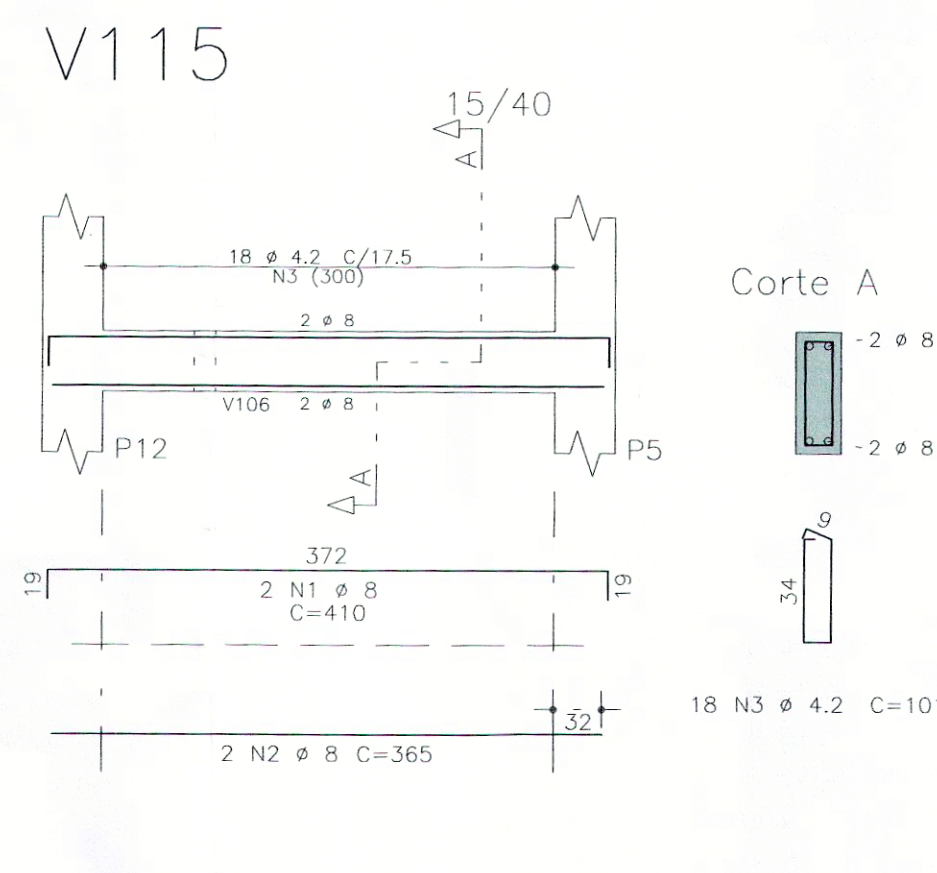
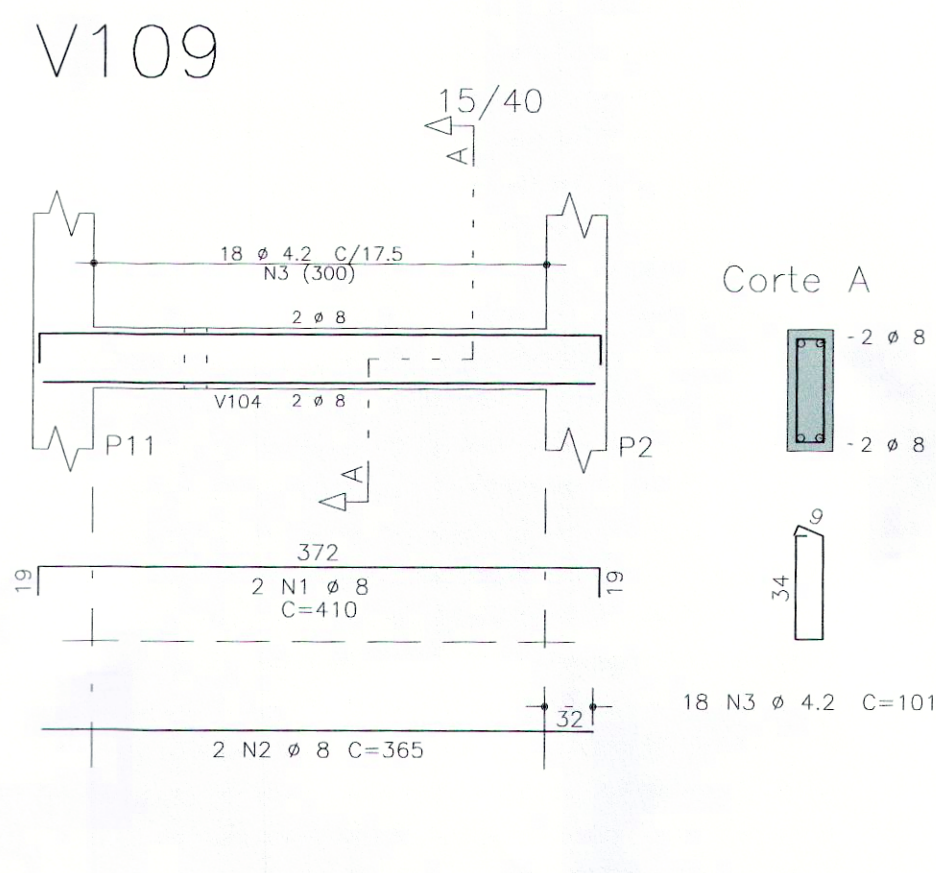
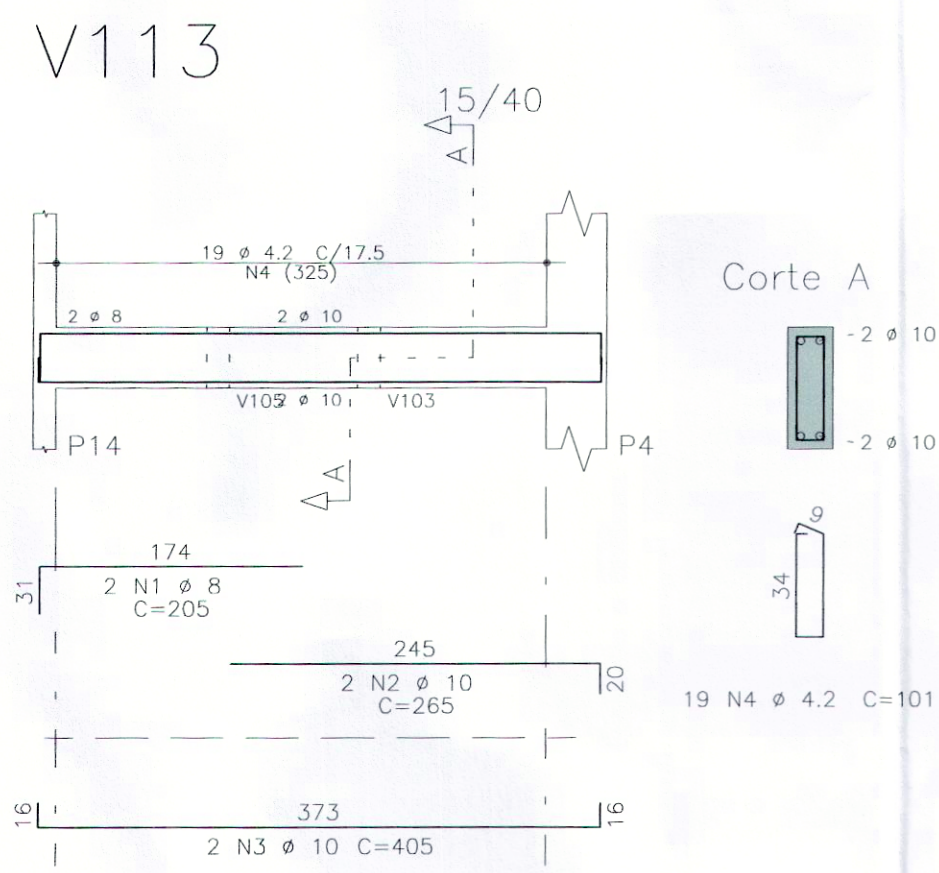
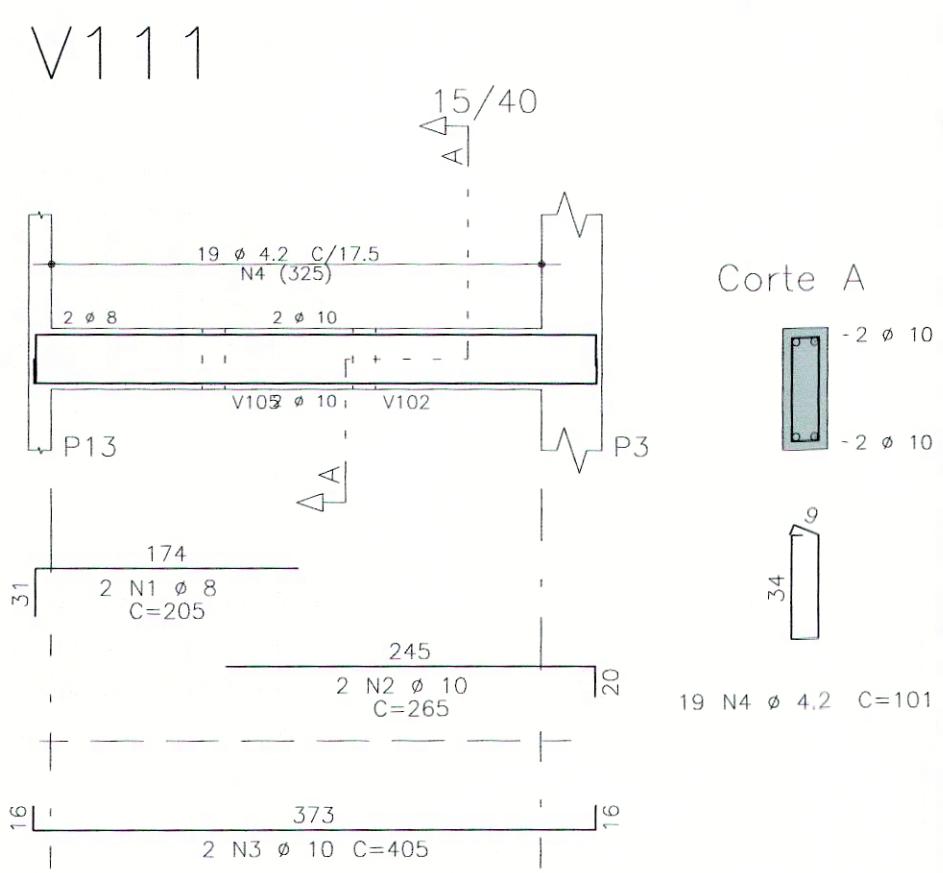
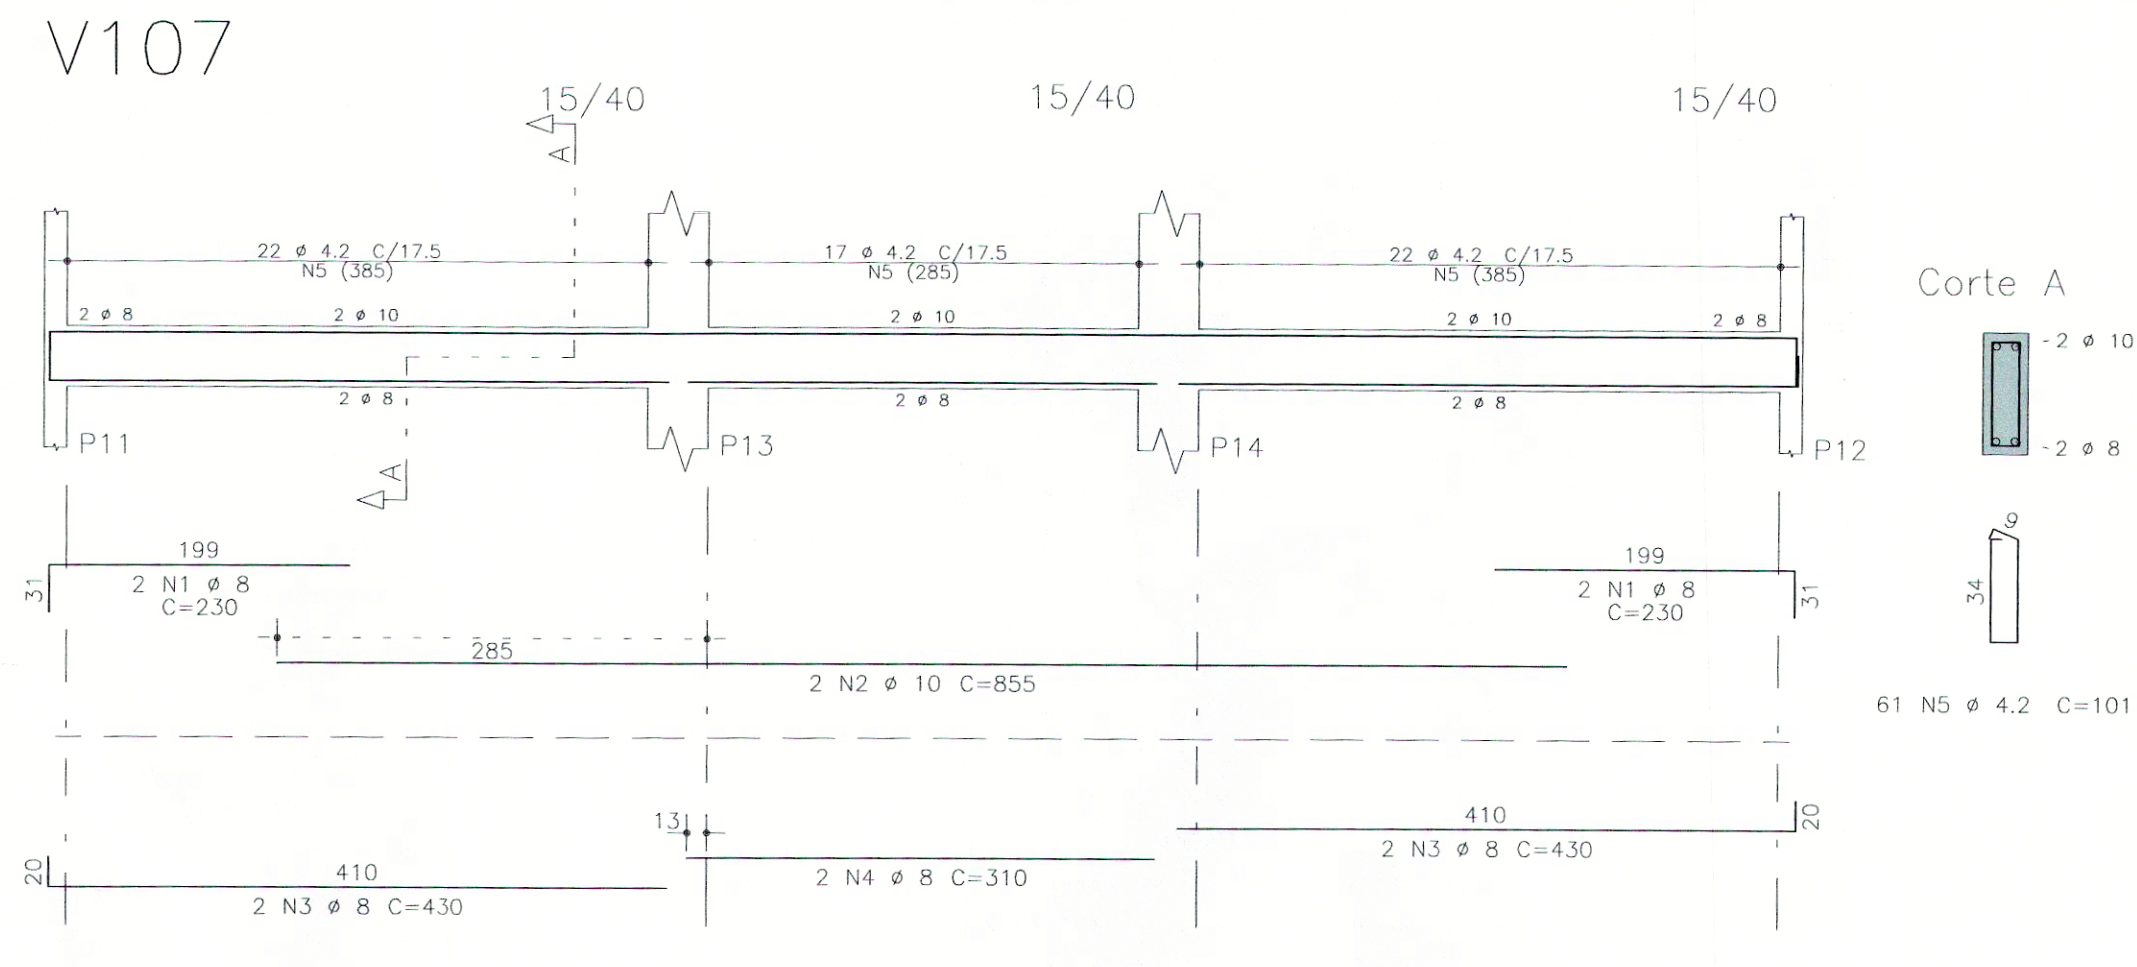


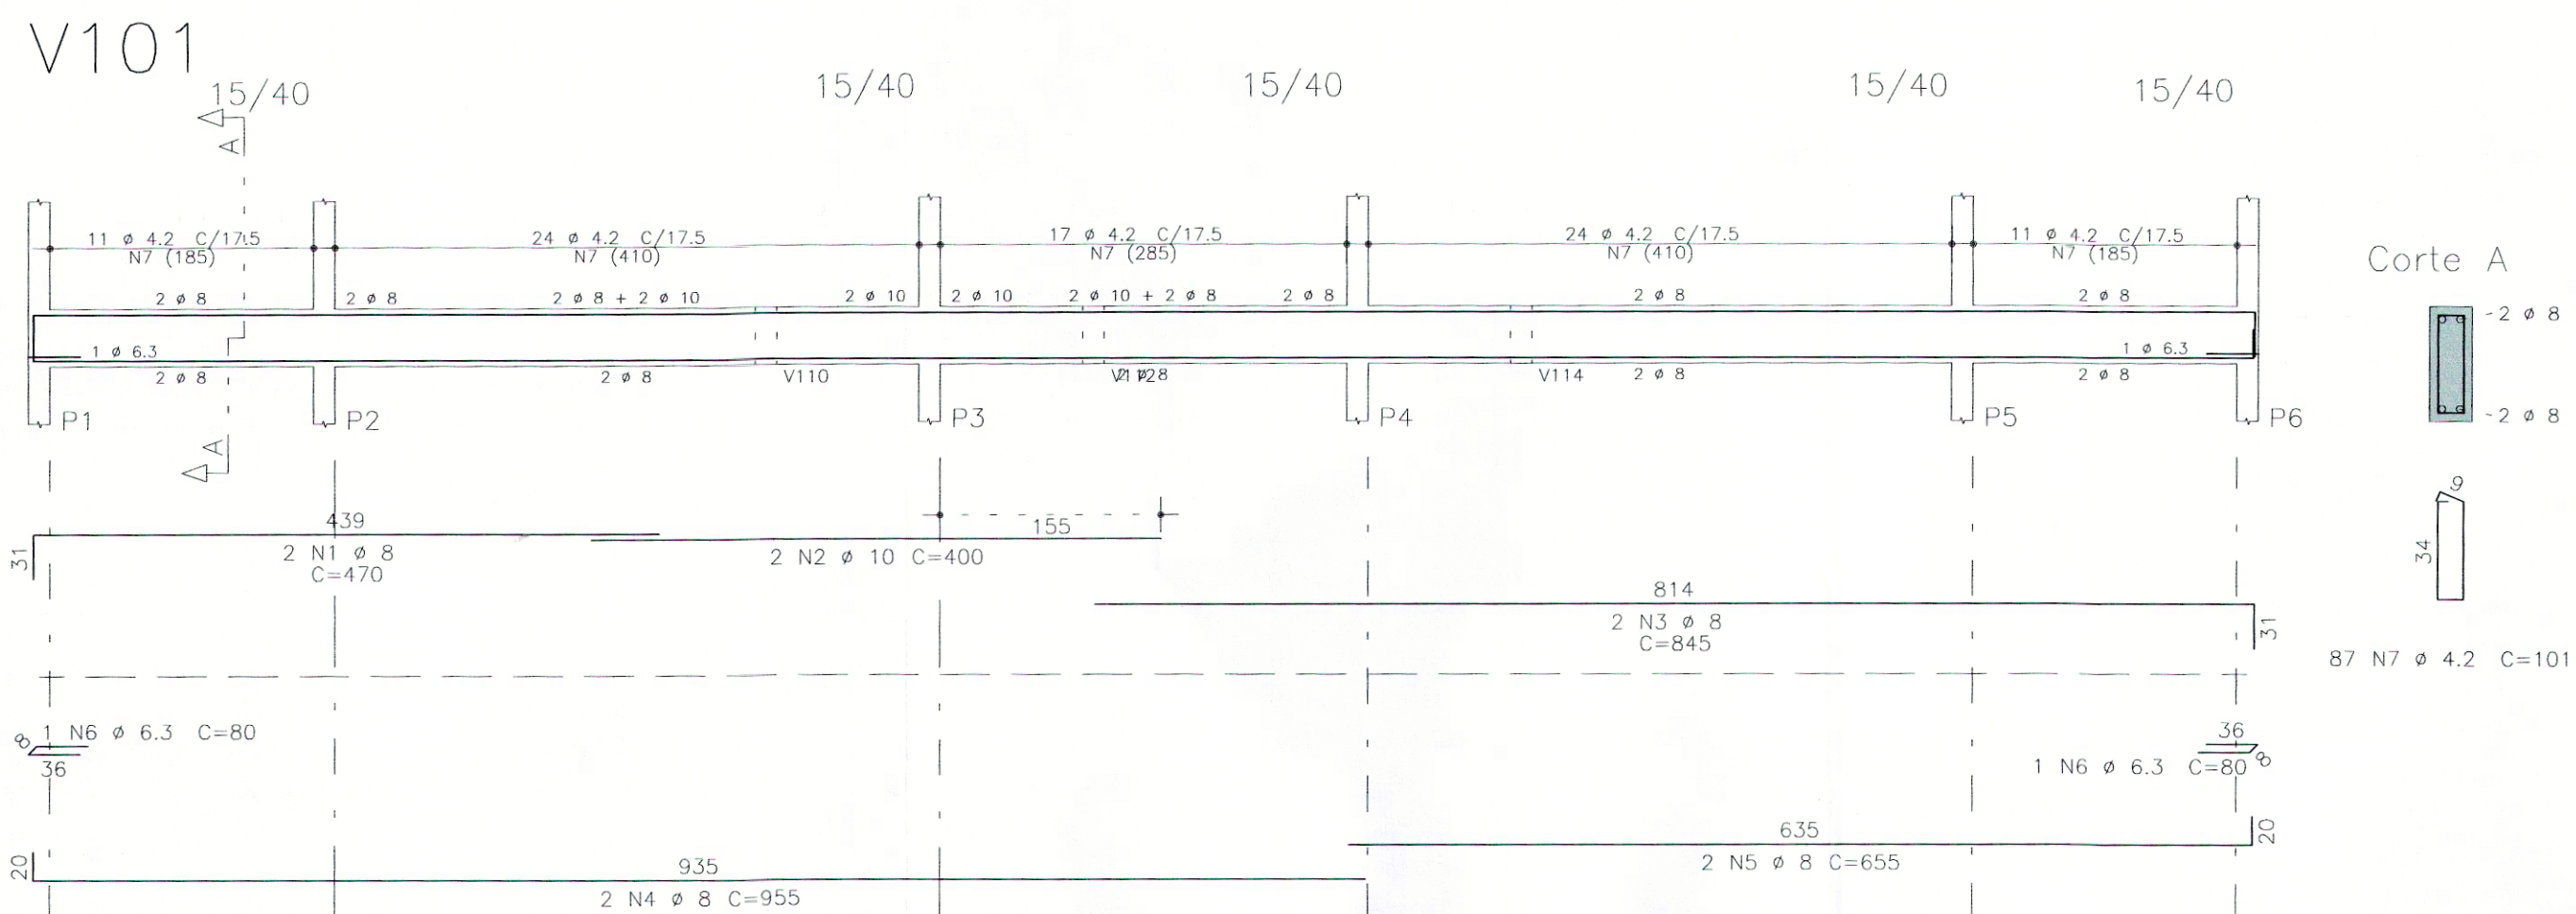

AÇO	POS	BIT (mm)	QUANT	COMPRIMENTO		
				UNIT (cm)	TOTAL (cm)	
V101						
	50A	1	8	2	470	940
	50A	2	10	2	400	800
	50A	3	8	2	845	1690
	50A	4	8	2	955	1910
	50A	5	8	2	655	1310
	50A	6	6,3	2	80	160
	60B	7	4,2	87	101	8787
V102						
	50A	1	8	2	185	370
	50A	2	8	2	165	330
	60B	3	4,2	6	101	606
V103						
	50A	1	8	2	185	370
	50A	2	8	2	165	330
	60B	3	4,2	6	101	606
V104						
	50A	1	8	2	260	520
	50A	2	8	2	250	500
	50A	3	6,3	1	80	80
	60B	4	4,2	11	101	1111
V105						
	60B	1	5	2	340	680
	50A	2	10	2	335	670
	60B	3	4,2	17	101	1717
V106						
	50A	1	8	2	265	530
	50A	2	8	2	250	500
	50A	3	6,3	1	80	80
	60B	4	4,2	11	101	1111
V107						
	50A	1	8	4	230	920
	50A	2	10	2	855	1710
	50A	3	8	4	430	1720
	50A	4	8	2	310	620
	60B	5	4,2	61	101	6161
V108						
	50A	1	8	2	315	630
	50A	2	8	2	265	530
	60B	3	4,2	12	101	1212
V109						
	50A	1	8	2	410	820
	50A	2	8	2	365	730
	60B	3	4,2	18	101	1818
V110						
	50A	1	8	2	210	420
	50A	2	8	2	175	350
	60B	3	4,2	7	101	707
V111						
	50A	1	8	2	205	410
	50A	2	10	2	265	530
	50A	3	10,5	2	405	810
	60B	4	4,2	19	101	1919
V112						
	60B	1	5	2	290	580
	50A	2	8	2	300	600
	50A	3	6,3	2	80	160
	60B	4	4,2	14	101	1414
V113						
	50A	1	8	2	205	410
	50A	2	10	2	265	530
	50A	3	10	2	405	810
	60B	4	4,2	19	101	1919
V114						
	50A	1	8	2	210	420
	50A	2	8	2	175	350
	60B	3	4,2	7	101	707
V115						
	50A	1	8	2	410	820
	50A	2	8	2	365	730
	60B	3	4,2	18	101	1818
V116						
	50A	1	8	2	315	630
	50A	2	8	2	265	530
	60B	3	4,2	12	101	1212

RESUMO AÇO CA 50-60			
AÇO	BIT (mm)	COMPR (m)	PESO (kg)
60B	4.2	328	36
60B	5	13	2
50A	6.3	5	1
50A	8	209	83
50A	10	59	36
Peso Total		60B =	38 kg
Peso Total		50A =	120 kg

ck 250. kg/cm2

Schuring & Schuring Ltda. Escritório Técnico B.E.SCHURING - Projetos de Engenharia Av. XV de Novembro, 489 - Porto 2o. Andar - Cuiabá MT Fone:(065) 321 9959 - Fax:(065) 623 5066 - Email - schuring@terra.com.br	
PROJETO: PREFEITURA MUNICIPAL DE VARZEA GRANDE RESP. TEC. EXECUÇÃO: AUTORES DO PROJETO:	OBRA: VESTIÁRIO Mini Estádio JARDIM MANAIRA - Varzea Grande END.: Vila Arthur - VARZEA GRANDE
Benedito Luis Schuring Eng. Civil - CREA 715/D-MT Andre Luiz Schuring Eng. Civil - CREA 869/D-MT	ASSUNTO: DET ARM VIGA BALDRAME PEÇAS DETALHADAS V101 / V102 / V103 / V104 / V105 / V106 V107 / V108 / V109 / V110 / V111 / V112 V113 / V114 / V115 / V116 FO: 250 ESCALA: 1:50 DATA: 29/08/2016 FOLHA No. 05