




05x **PL1000** PI 5x135x130
A36 - 1:10

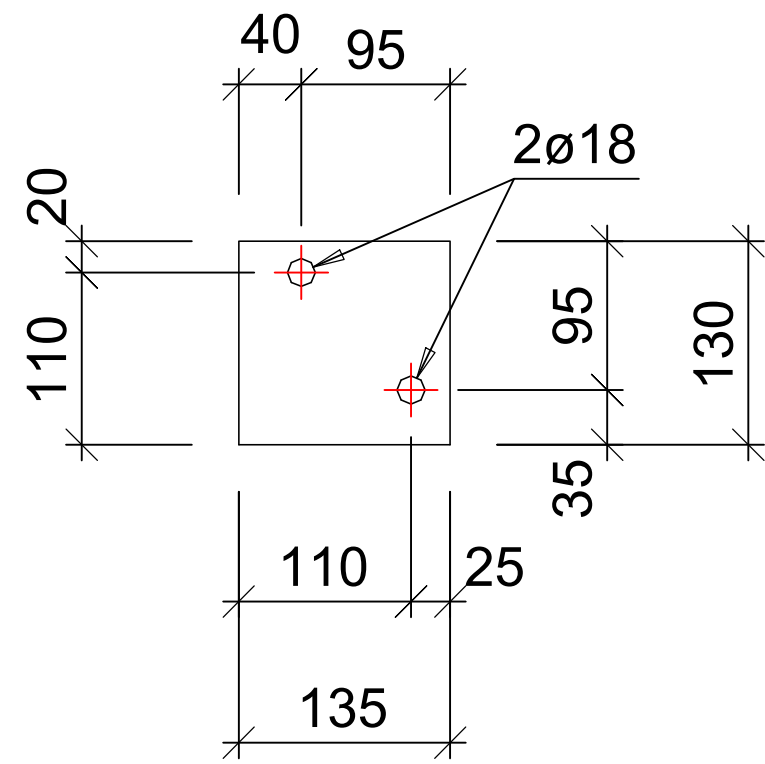


20x **PL1001** PI 5x181.71x70
A36 - 1:10

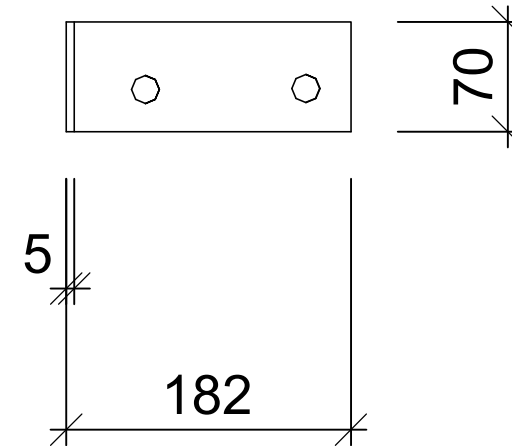


280x **PL1002** PI 5x190x135
A36 - 1:10

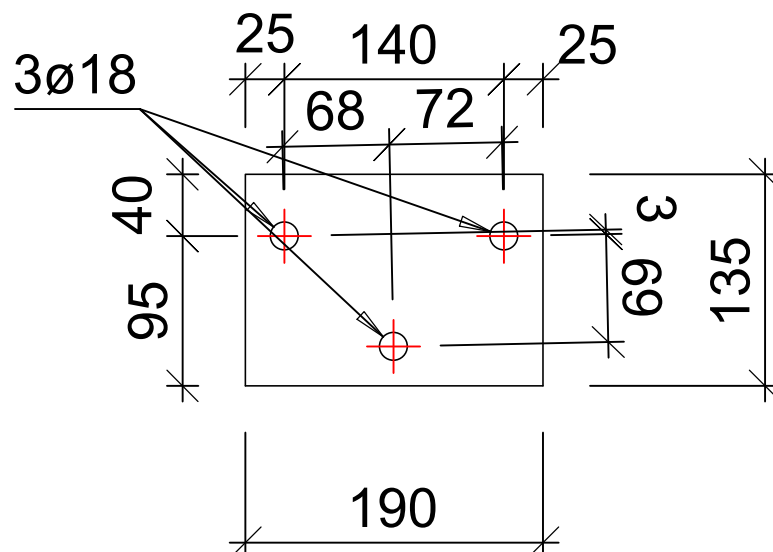


560x **PL1003** PI 5x86.65x70
A36 - 1:10

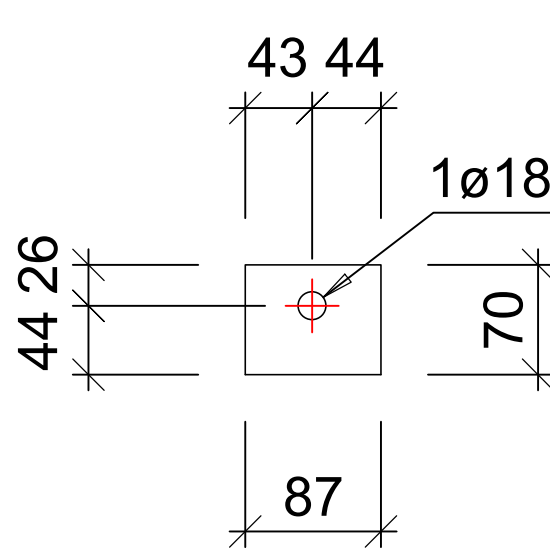


1698x **PL1004** PI 5x75.78x70
A36 - 1:10

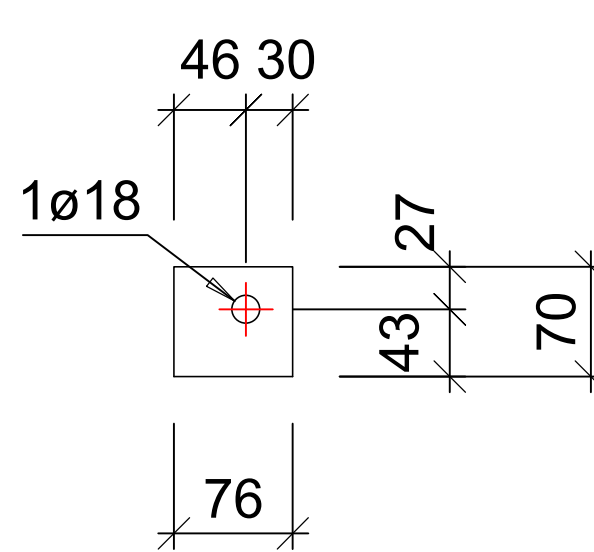


6324x **PL1005** PI 5x190x190
A36 - 1:10

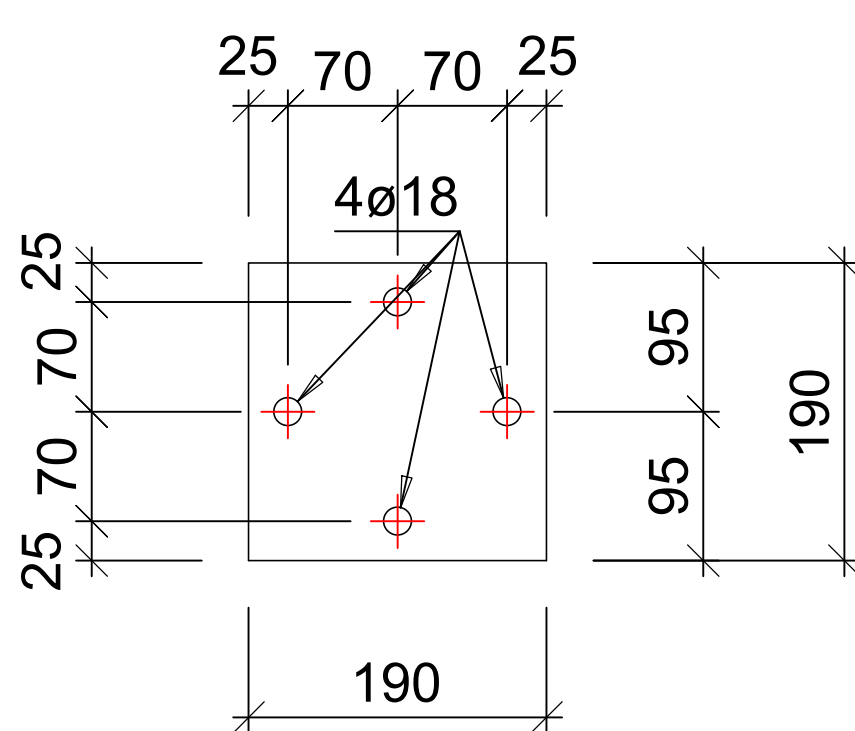


5944x **PL1006** PI 5x250x70
A36 - 1:10

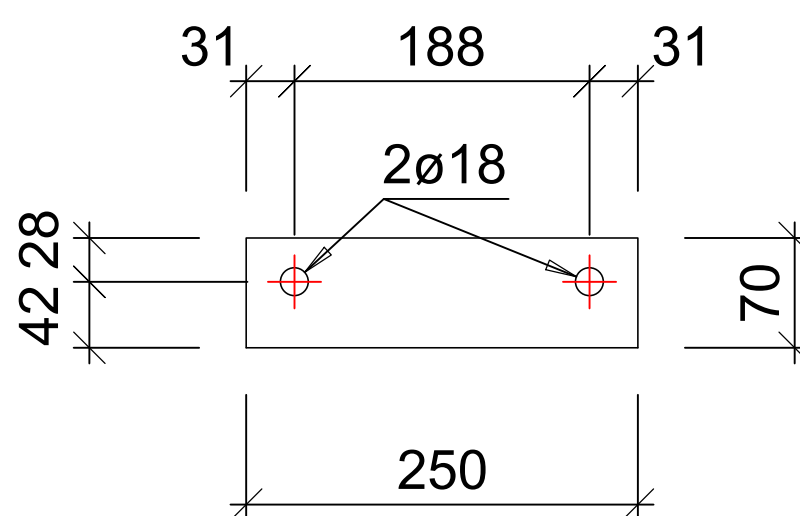


11932x **PL1007** PI 5x116.81x70
A36 - 1:10

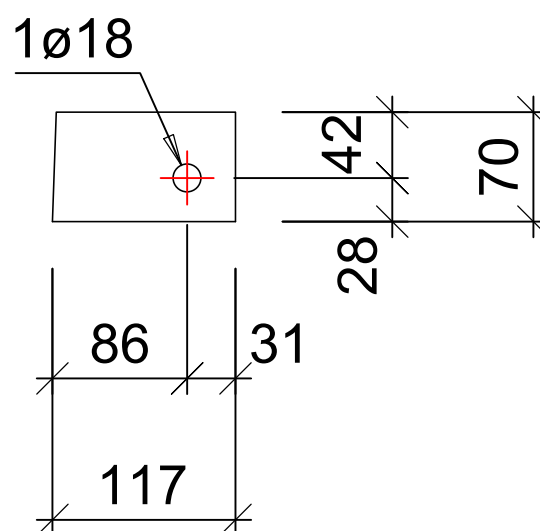


760x **PL1008** PI 5x114.5x76
A36 - 1:10

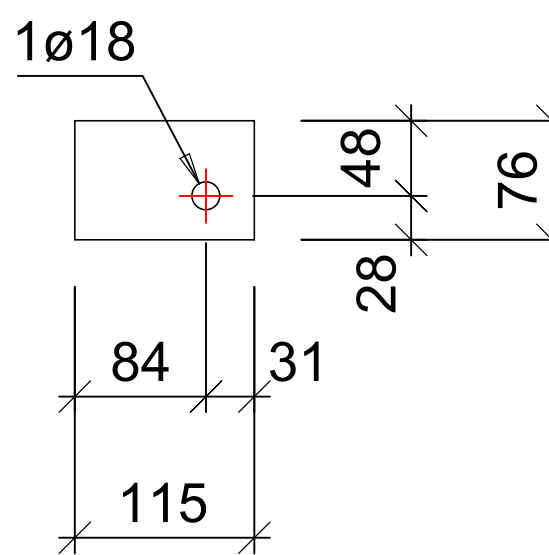


380x **PL1009** PI 5x250x76
A36 - 1:10

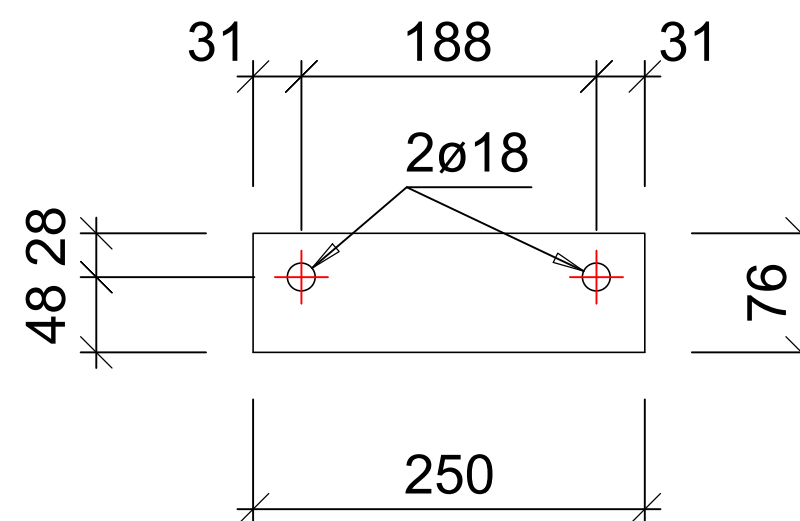


123x **PL1010** PI 5x60x50
A36 - 1:10

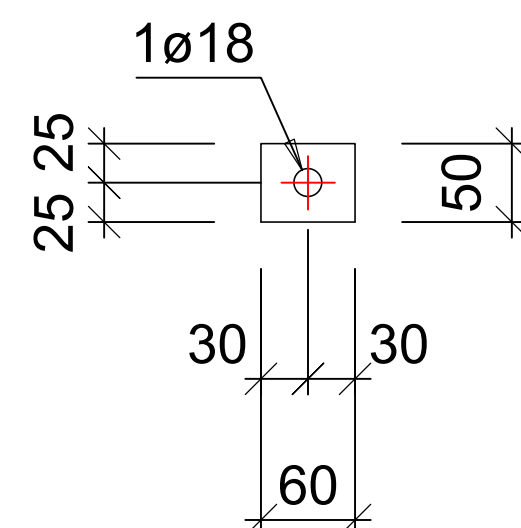


140x **PL1011** PI 5x190x135
A36 - 1:10

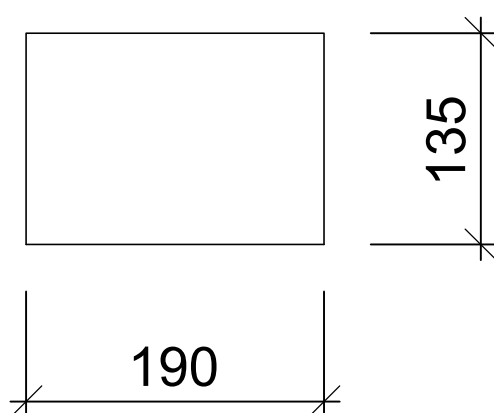


5x **PL1012** PI 5x135x130
A36 - 1:10

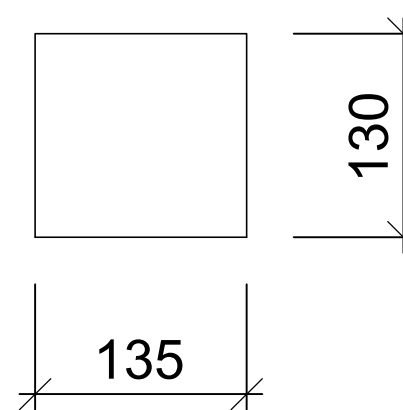


44x **PL1013** PI 5x190x150
A36 - 1:10

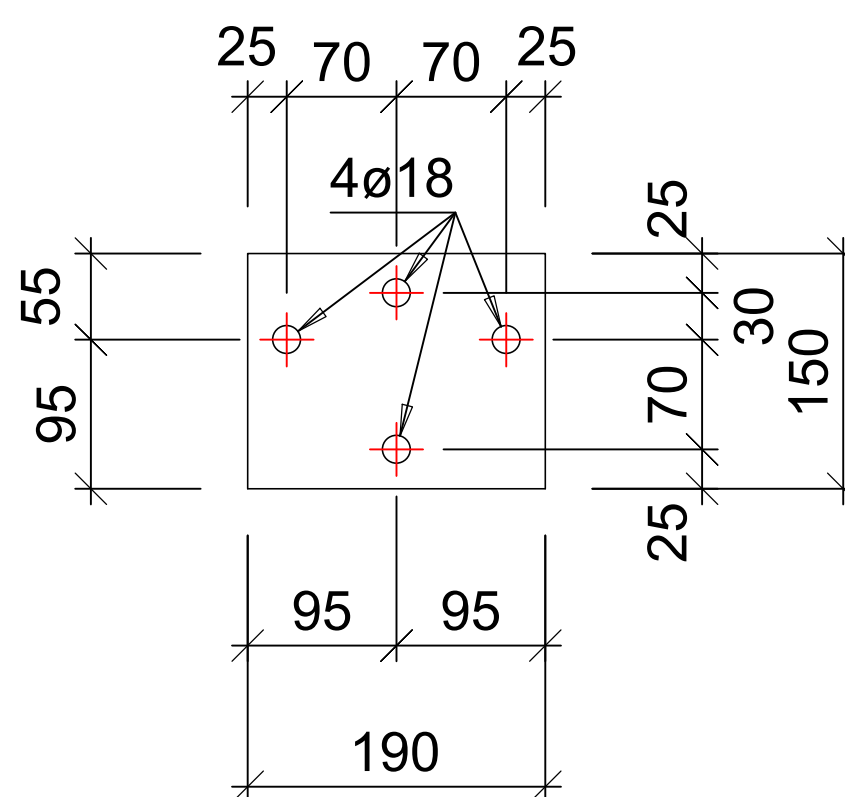


44x **PL1014** PI 5x132.51x70
A36 - 1:10

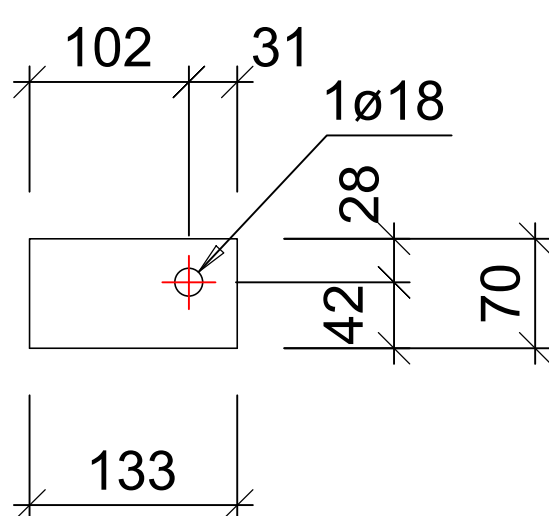


46x **PL1015** PI 10x60x50
A36 - 1:10

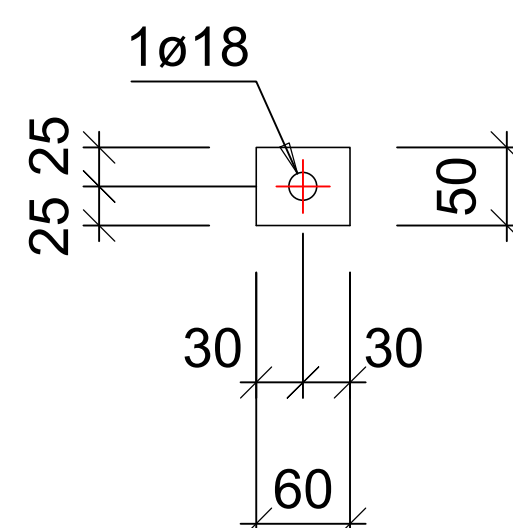


45x **PL1016** PI 16x300x300
A36 - 1:10

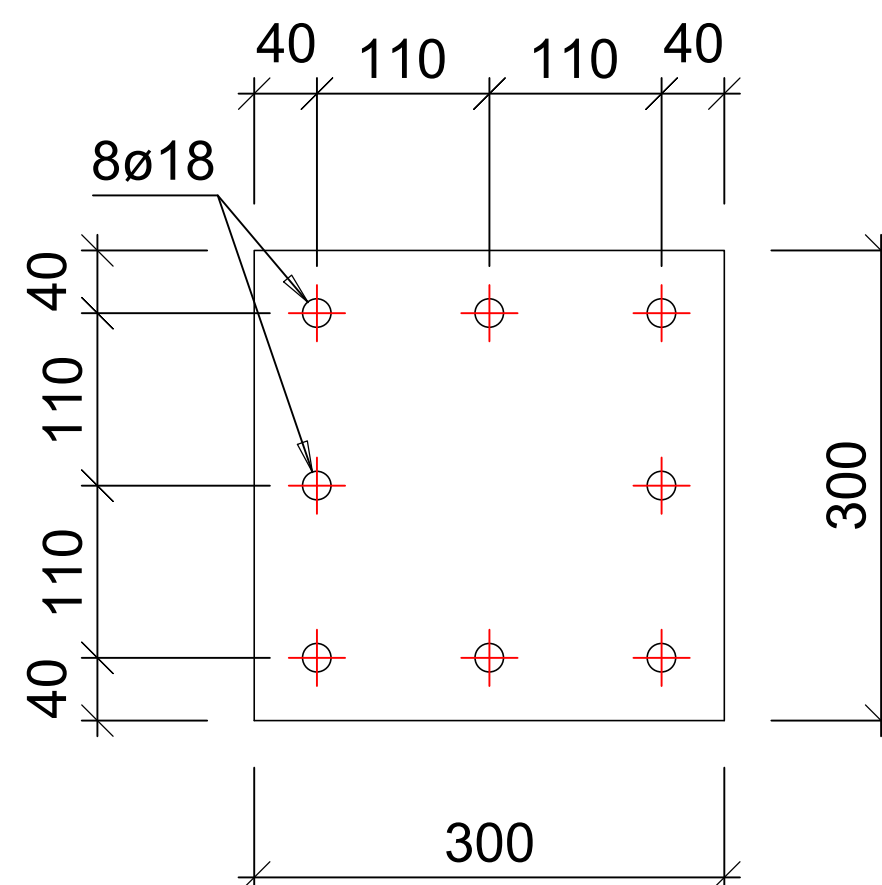


16x **PL1017** PI 10x300x300
A36 - 1:10

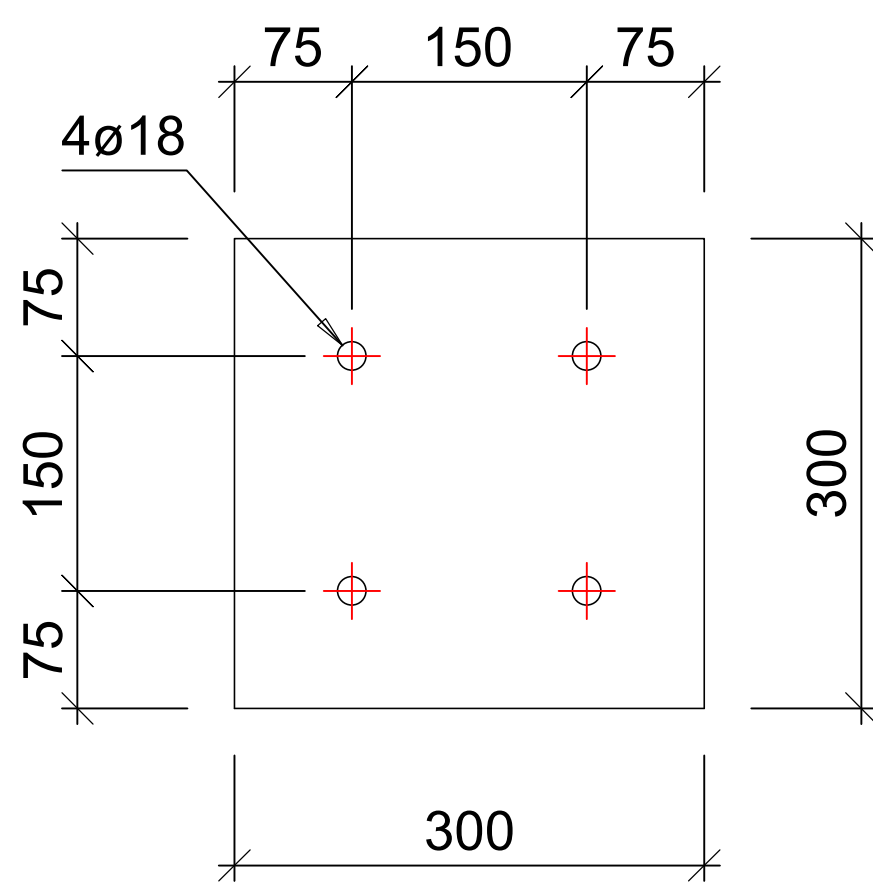


2x **PL1018** PI 10x1100x300
A36 - 1:10

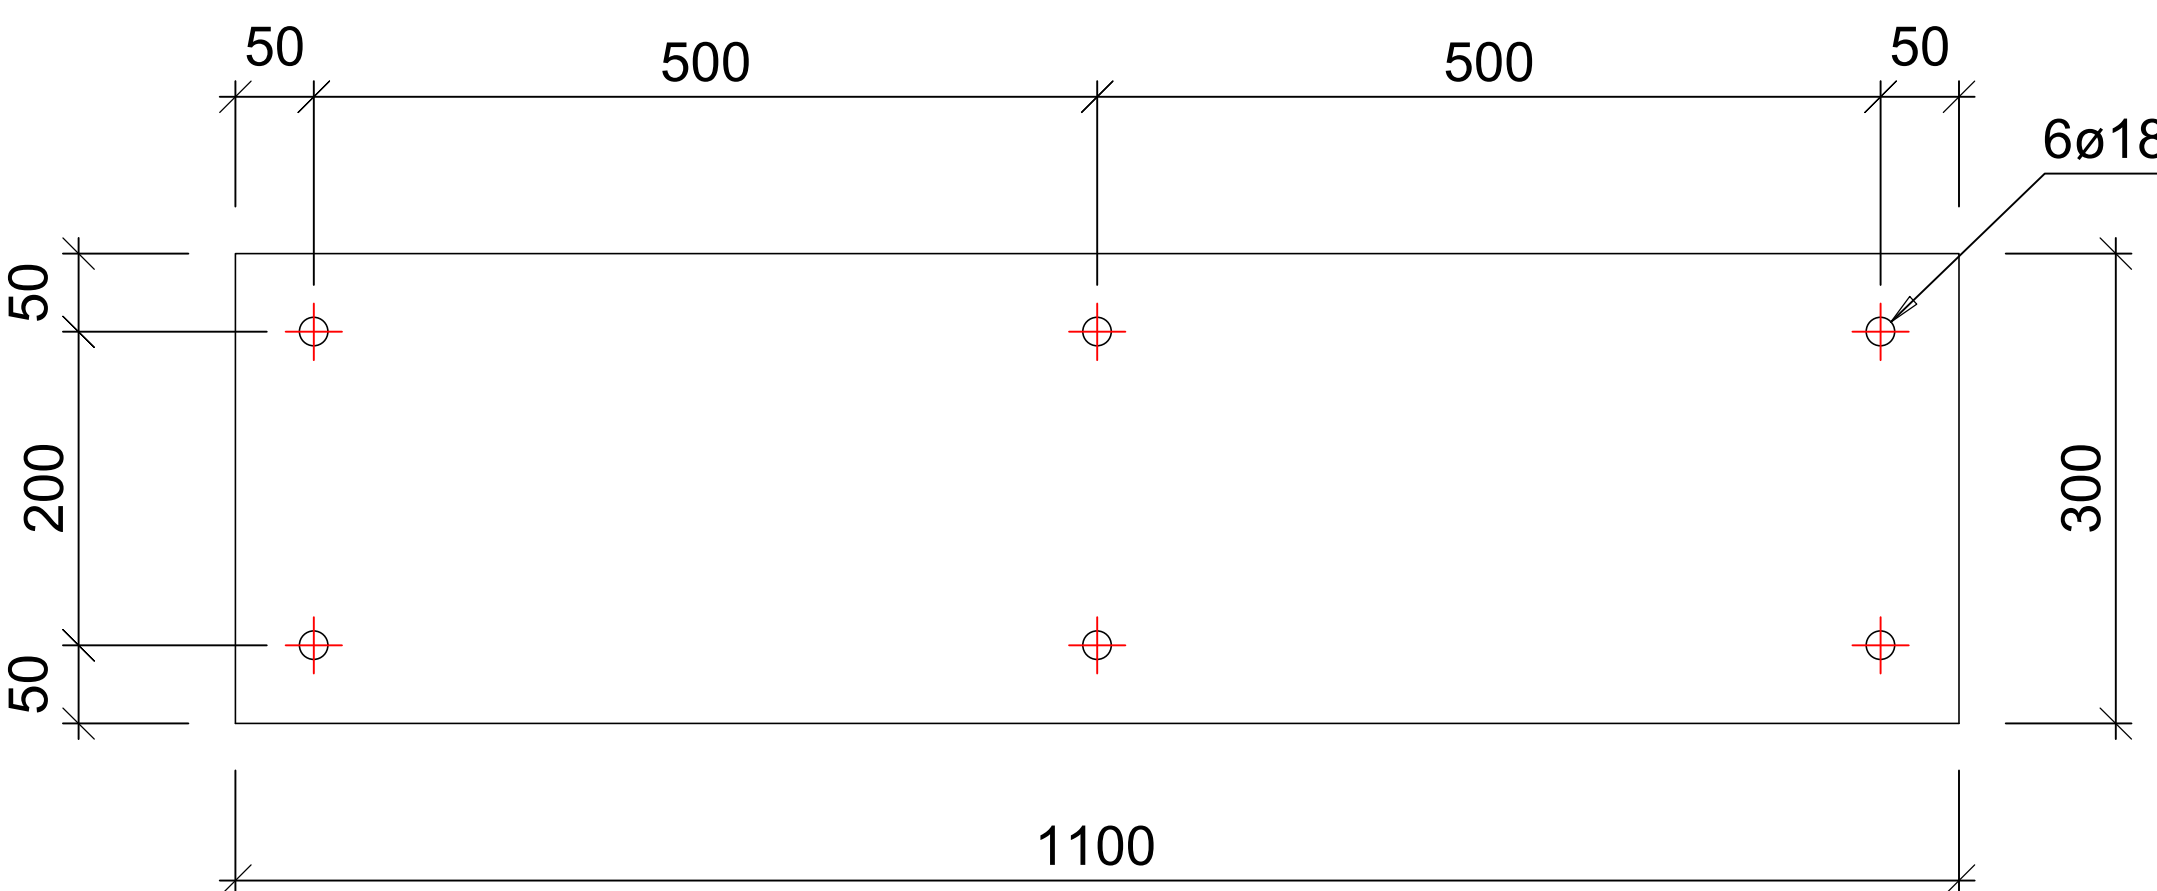

5x **PL1019** PI 20x1200x400
A36 - 1:10

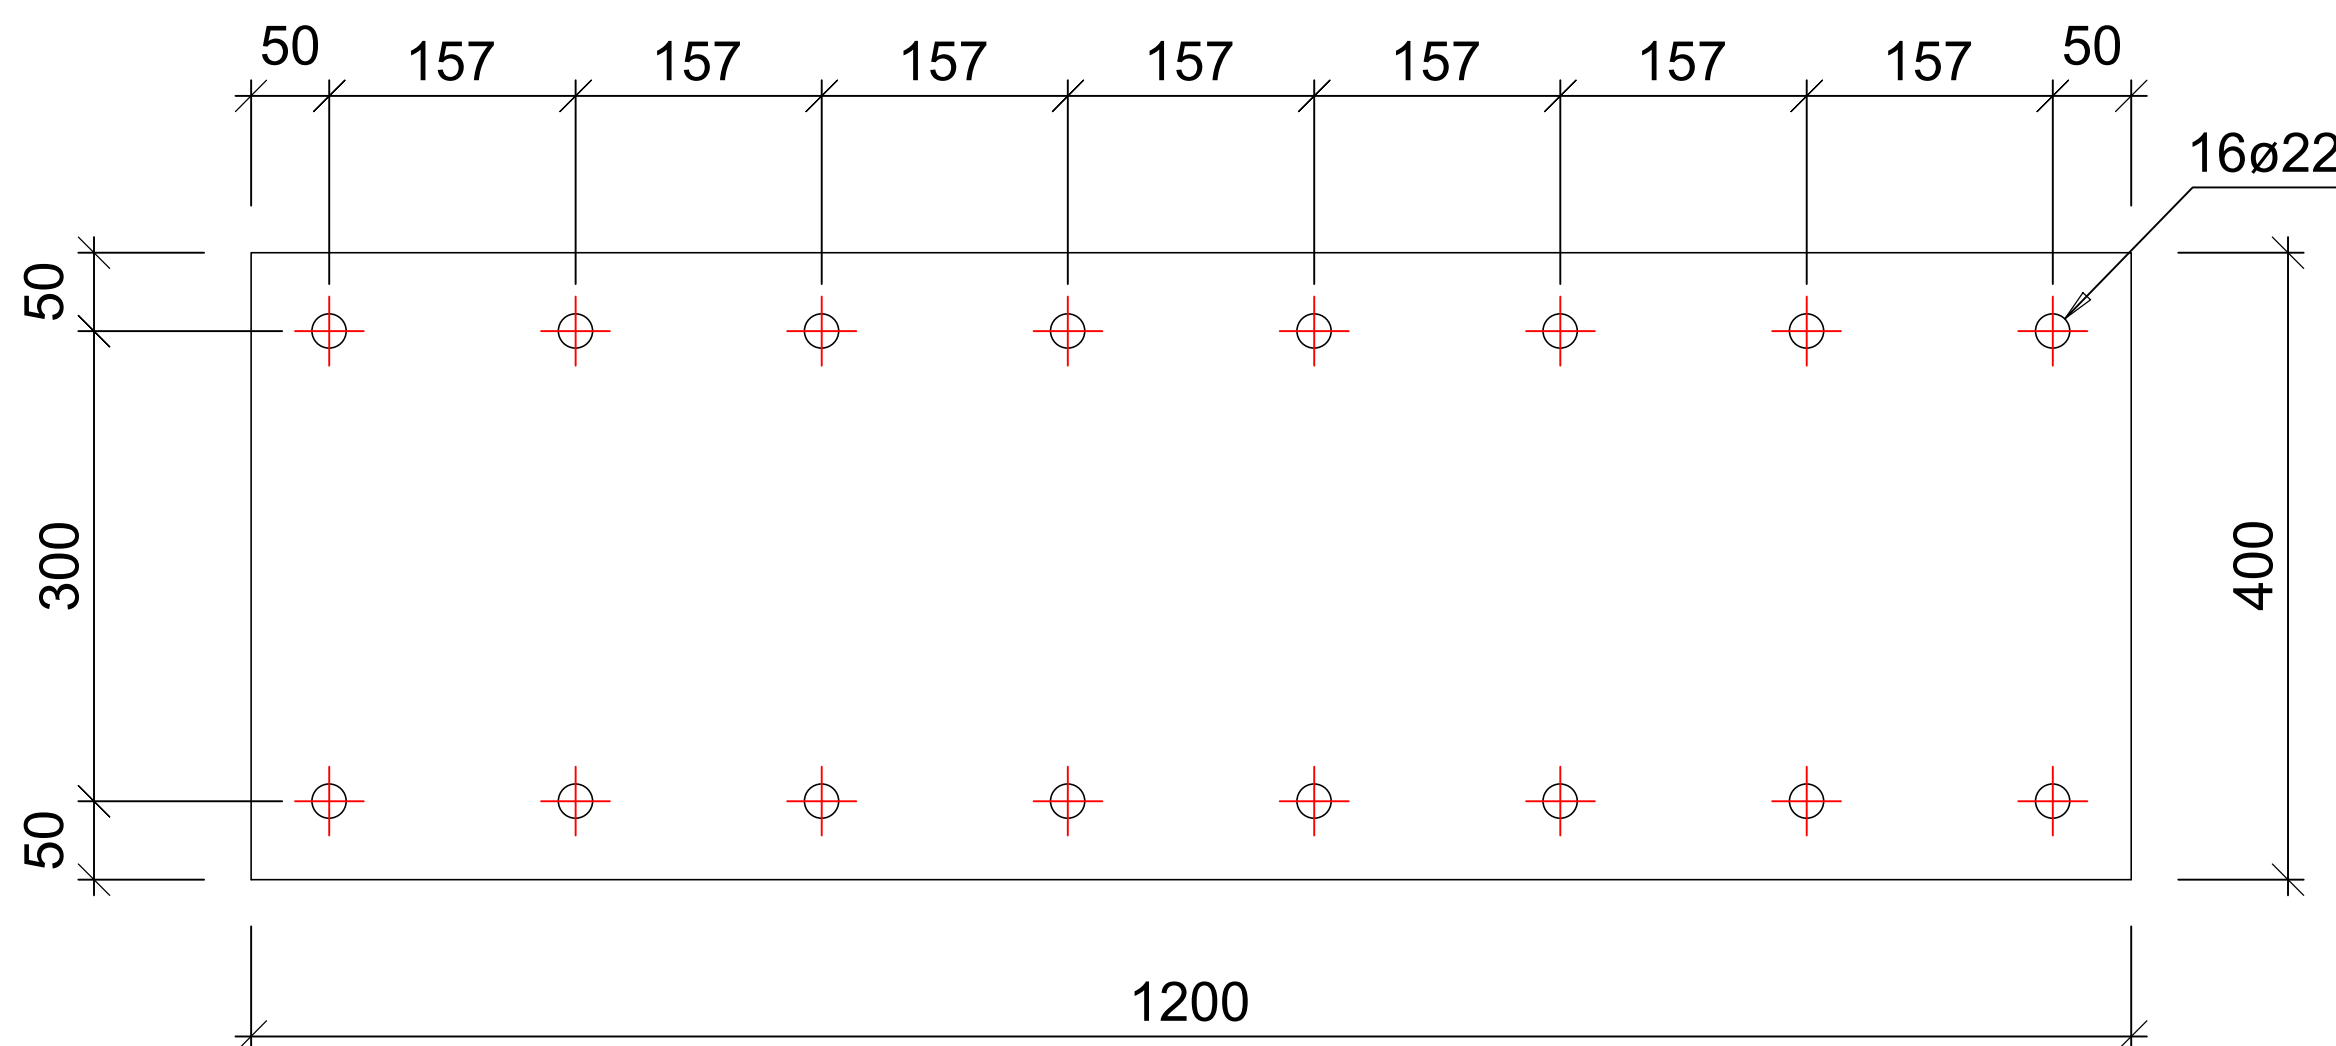

8x **PL1020** PI 10x300x300
A36 - 1:10

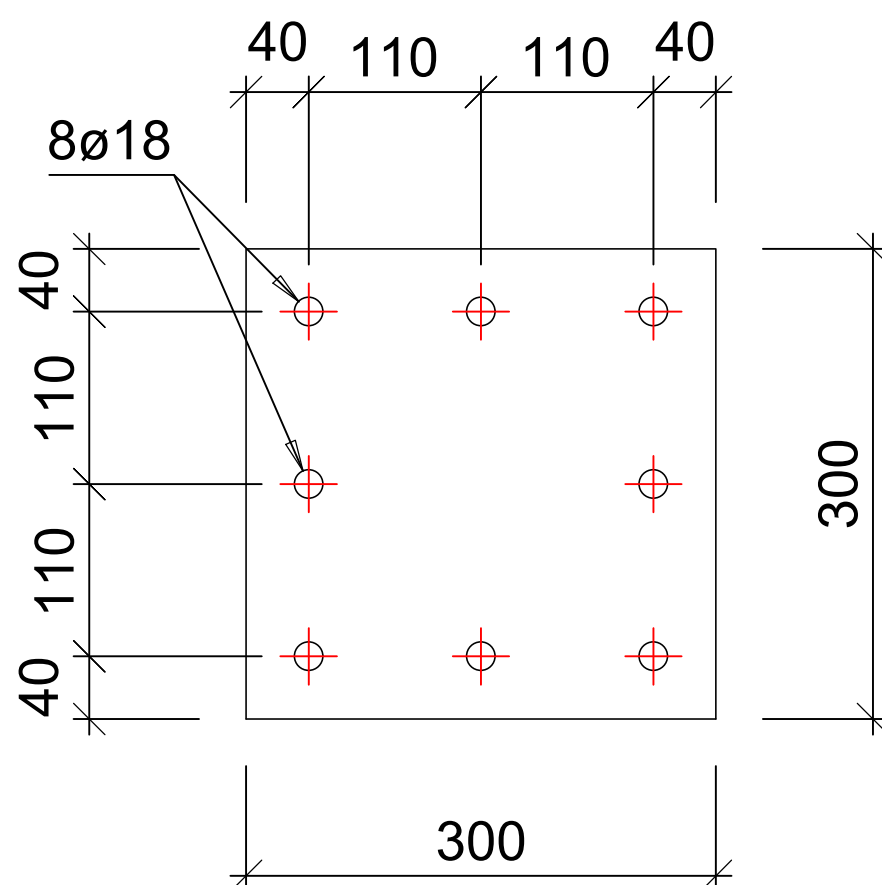

ESPAÇO RESERVADO PARA PREFEITURA:

PROJETO:
TERMINAL RODOVIÁRIO DE VÁRZEA GRANDE - MT

CONTRATO: O.S Nº: 001/2021

Nº: XXXX REVISÃO Nº: 05 DATA:

ESCALA INDICADA: ESCALA INDICADA NO PROJETO UNIDADE: mm

CONTEÚDO:
• Fabricação das Placas das Ligações

NOME DO CLIENTE:
 ASSINATURA DO CLIENTE

AUTOR DO PROJETO:
ASSINATURA PROFISSIONAL

RESPONSÁVEL TÉCNICO DO PROJETO:
ASSINATURA PROFISSIONAL

RRT PROJETO: CONFIGURAÇÃO DE PLOTAGEM:
RRT DE EXECUÇÃO: ☐ MODELO PMC ☐ ARQUIVO EM ANEXO

PRANCHA:

10/20