


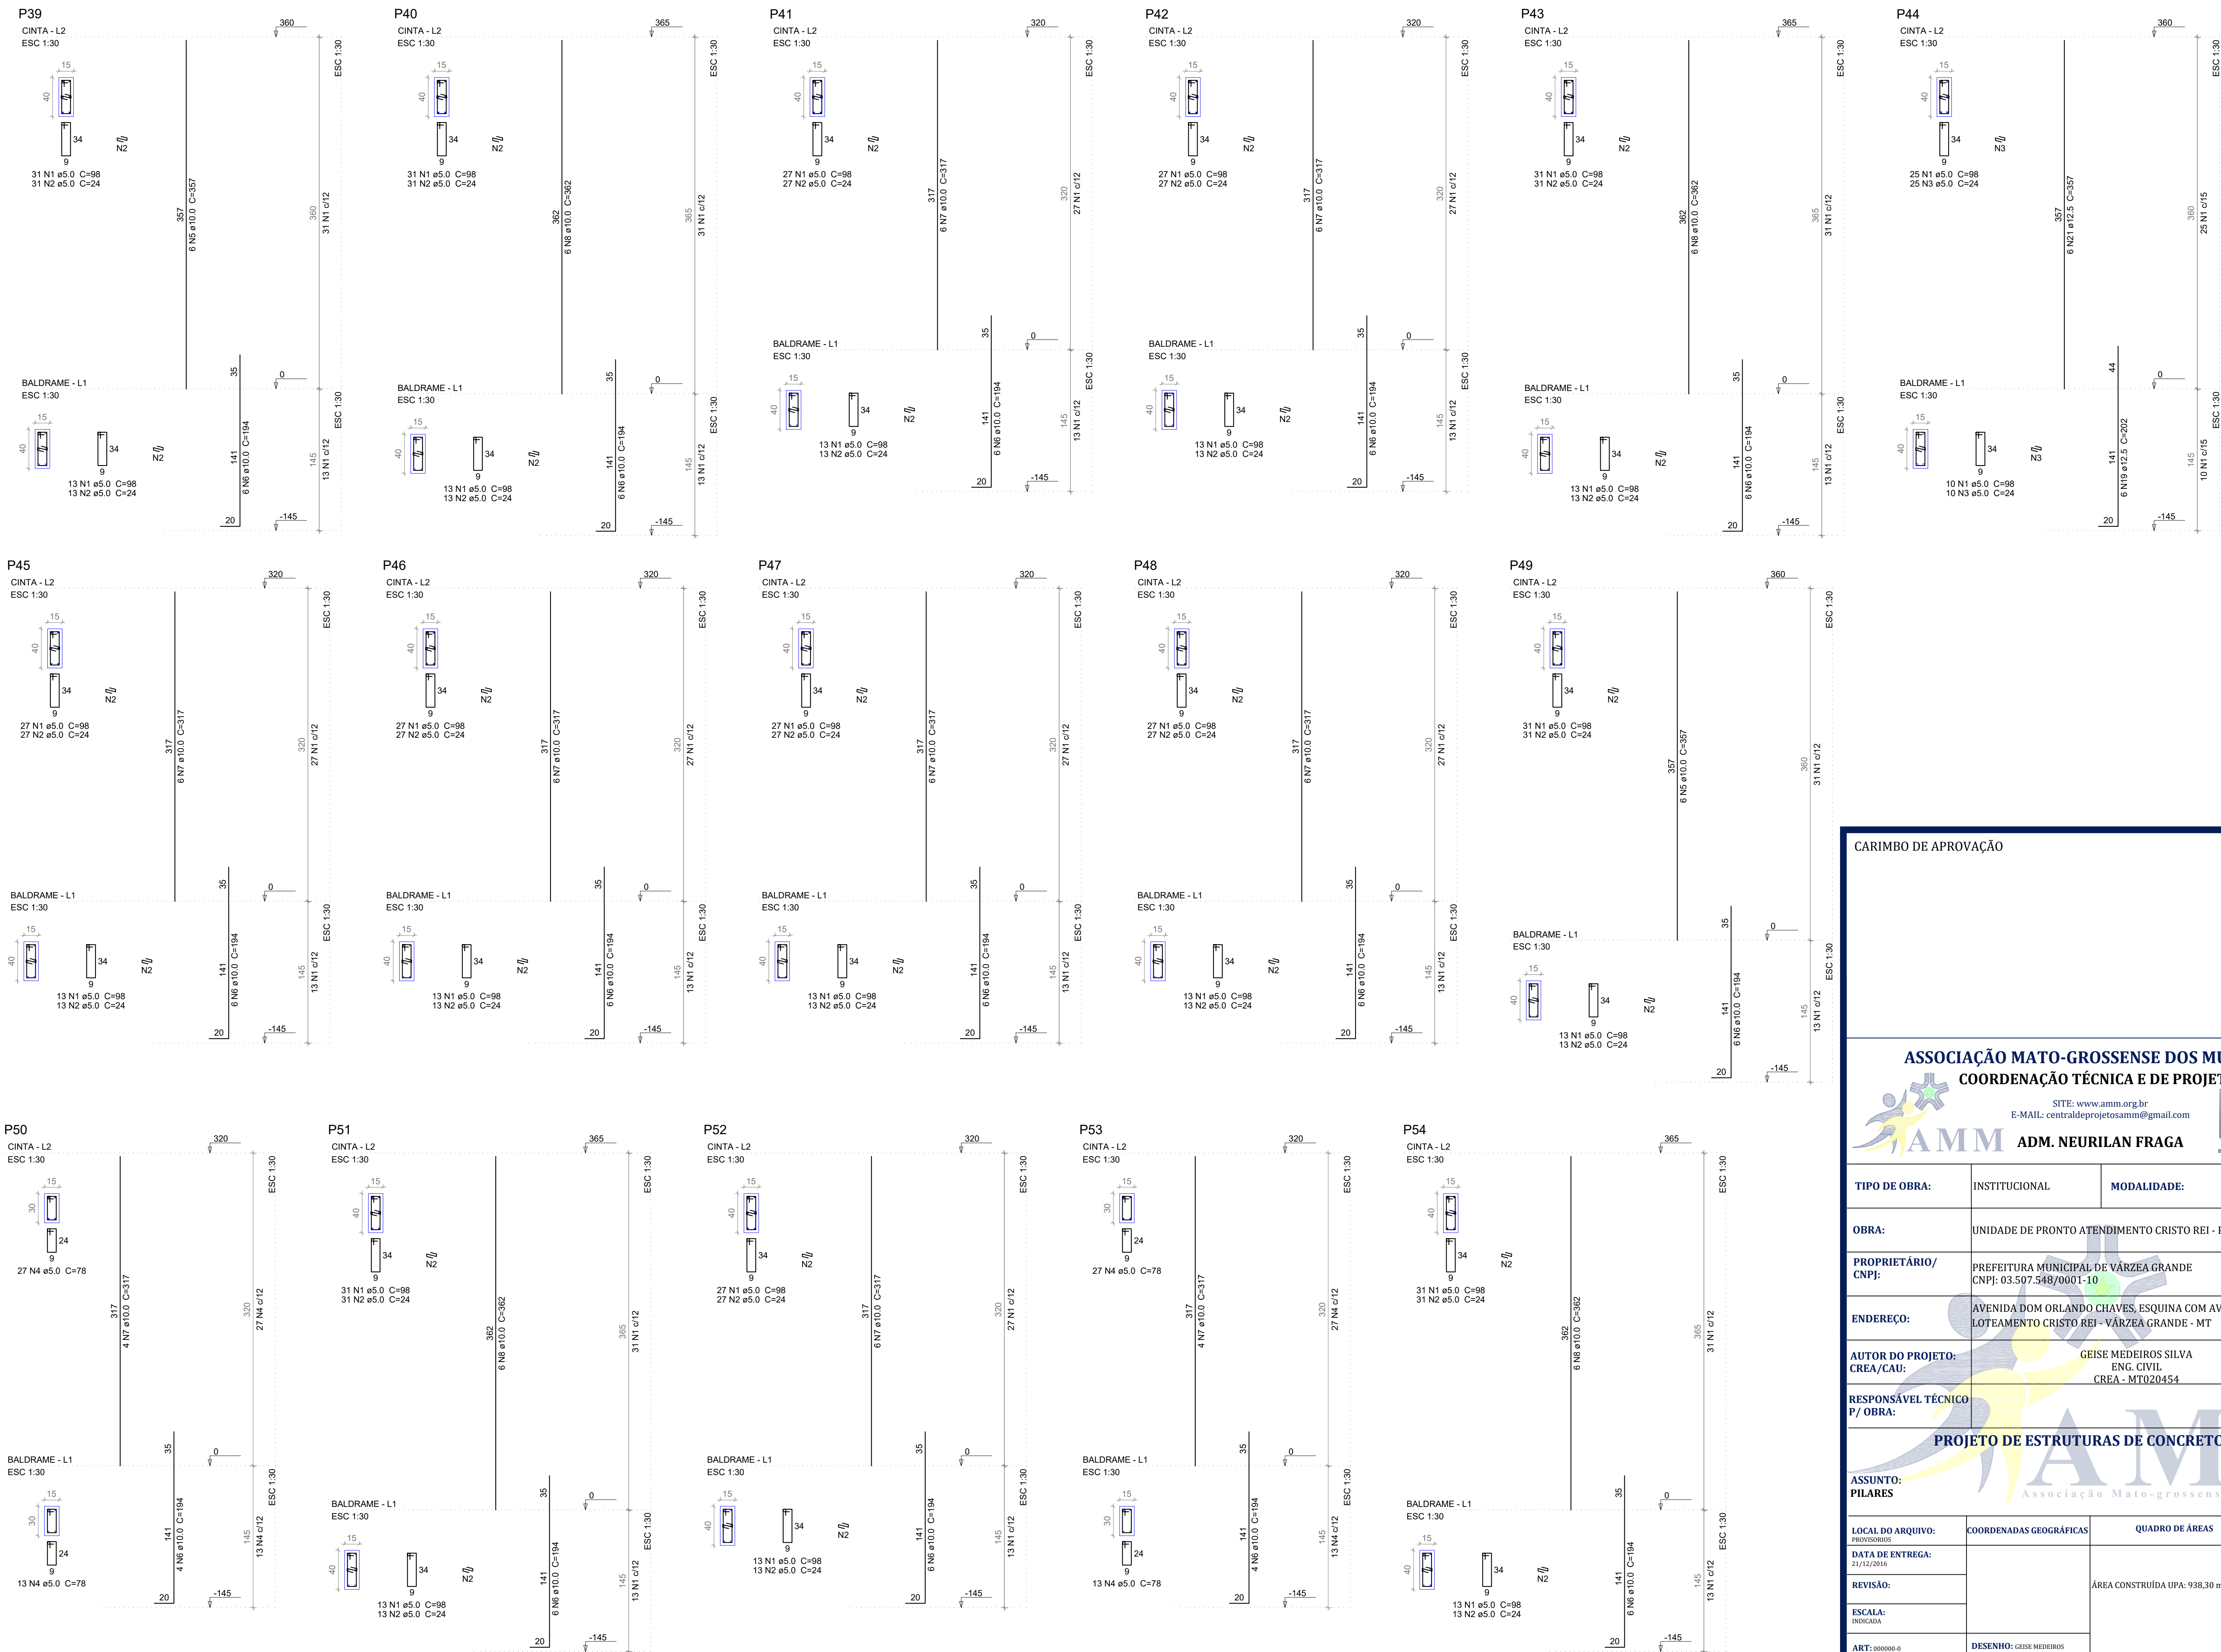

CARIMBO DE APROVAÇÃO

ASSOCIAÇÃO MATO-GROSSENSE DOS MUNICÍPIOS

COORDENAÇÃO TÉCNICA E DE PROJETOS

SITE: www.amm.org.br
E-MAIL: centraldeprojetosamm@gmail.com

ADM. NEURILAN FRAGA

GESTÃO 2015-2016

PROJETO DE ESTRUTURAS DE CONCRETO ARMADO

Associação Mato-grossense dos Municípios

TIPO DE OBRA:	INSTITUCIONAL	MODALIDADE:	CONSTRUÇÃO
OBRA:	UNIDADE DE PRONTO ATENDIMENTO CRISTO REI - PORTE I		
PROPRIETÁRIO/ CNPJ:	PREFEITURA MUNICIPAL DE VÁRZEA GRANDE CNPJ: 03.507.548/0001-10		
ENDEREÇO:	AVENIDA DOM ORLANDO CHAVES, ESQUINA COM AVENIDA H-I, LOTEAMENTO CRISTO REI - VÁRZEA GRANDE - MT		
AUTOR DO PROJETO: CREA/CAU:	GEISE MEDEIROS SILVA ENG. CIVIL CREA - MT020454		
RESPONSÁVEL TÉCNICO P/ OBRA:			
ASSUNTO: PILARES			

LOCAL DO ARQUIVO: PROVISÓRIOS	COORDENADAS GEOGRÁFICAS	QUADRO DE ÁREAS	EST
DATA DE ENTREGA: 21/12/2015			
REVISÃO:			
ESCALA: INDICADA	ÁREA CONSTRUÍDA UPA: 938,30 m²	FOLHA Nº 21	
ART: 000000-0			25