



01 ESC 1:100 ESTAÇÃO DE TRATAMENTO DE ÁGUA - CASA DE QUÍMICA PLANTA BAIXA

02 ESC 1:100 ESTAÇÃO DE TRATAMENTO DE ÁGUA - CASA DE QUÍMICA PLANTA DE COBERTURA

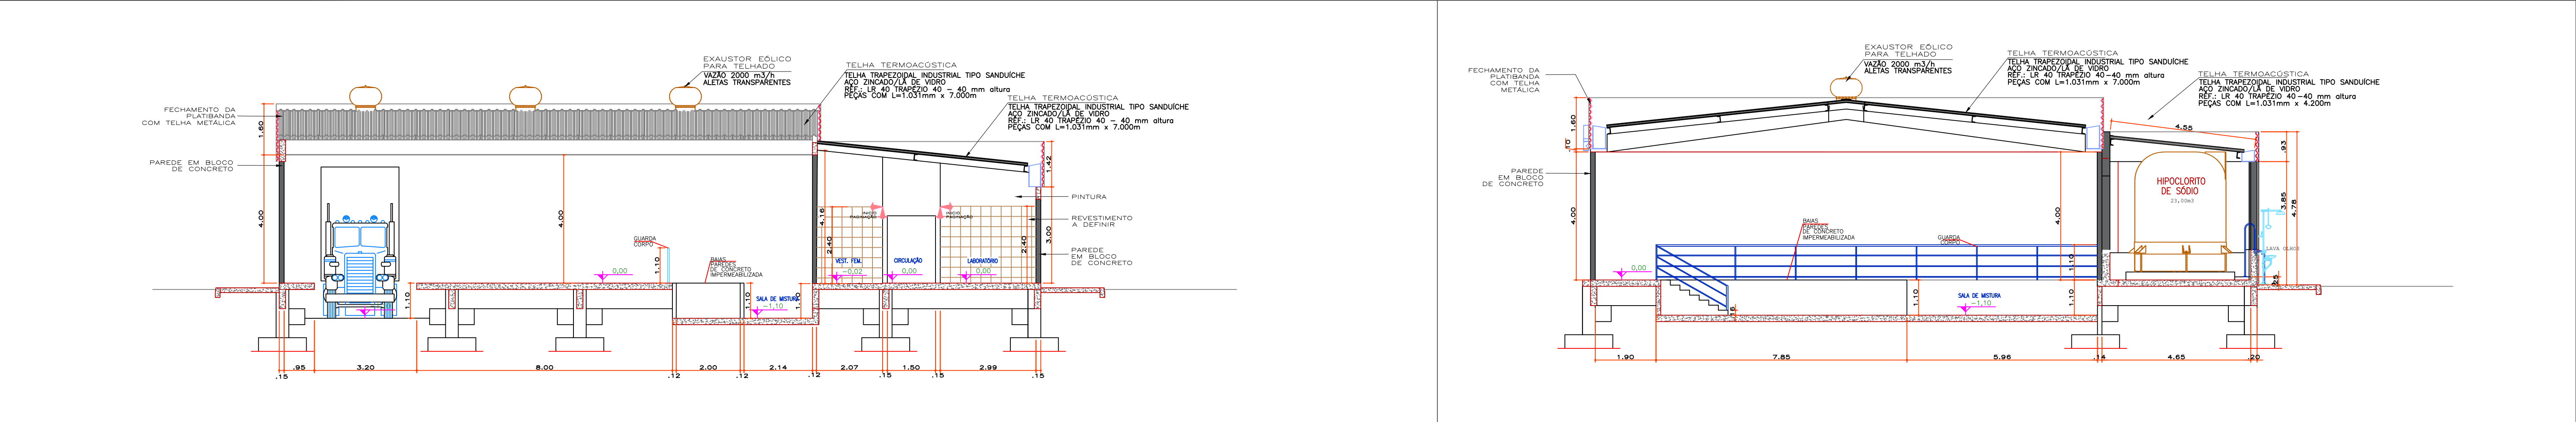

03 ESC 1:100 ESTAÇÃO DE TRATAMENTO DE ÁGUA CORTE AA

04 ESC 1:100 ESTAÇÃO DE TRATAMENTO DE ÁGUA - CASA DE QUÍMICA CORTE BB

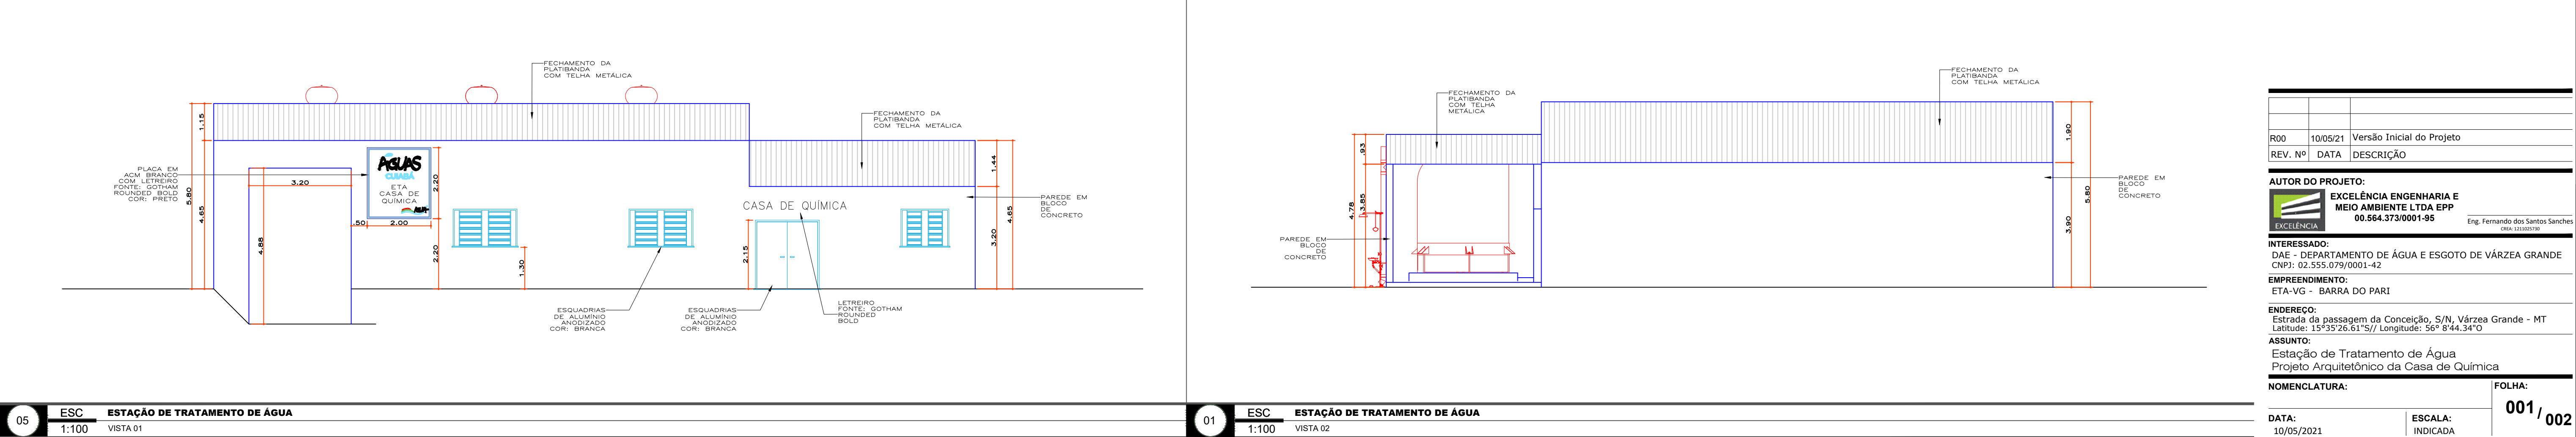

R00	10/05/21	Versão Inicial do Projeto
REV. Nº	DATA	DESCRIÇÃO
AUTOR DO PROJETO:		
EXCELÊNCIA ENGENHARIA E MEIO AMBIENTE LTDA EPP		
00.564.373/0001-95		
Eng. Fernando dos Santos Sanchez		
CREA 122180730		
INTERESSADO:		
DAE - DEPARTAMENTO DE ÁGUA E ESGOTO DE VÁRZEA GRANDE		
CNPJ: 02.555.079/0001-42		
EMPREENHIMENTO:		
ETA-VG - BARRA DO PARI		
ENDEREÇO:		
Estrada da passagem da Conceição, S/N, Várzea Grande - MT		
Latitude: 15°35'26.61"S/ Longitude: 56° 8'44.34"O		
ASSUNTO:		
Estação de Tratamento de Água		
Projeto Arquitetônico da Casa de Química		
NOMENCLATURA:		FOLHA:
DATA: 10/05/2021		ESCALA: INDICADA
		001/002