










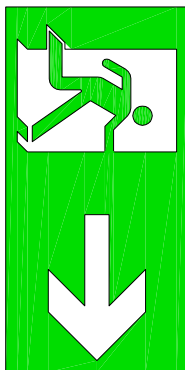

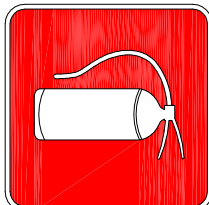
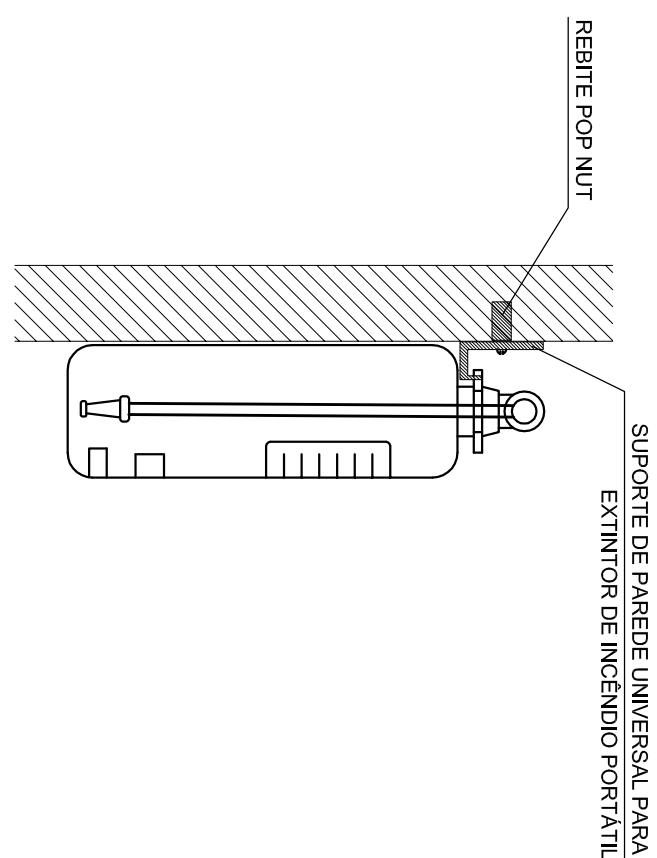
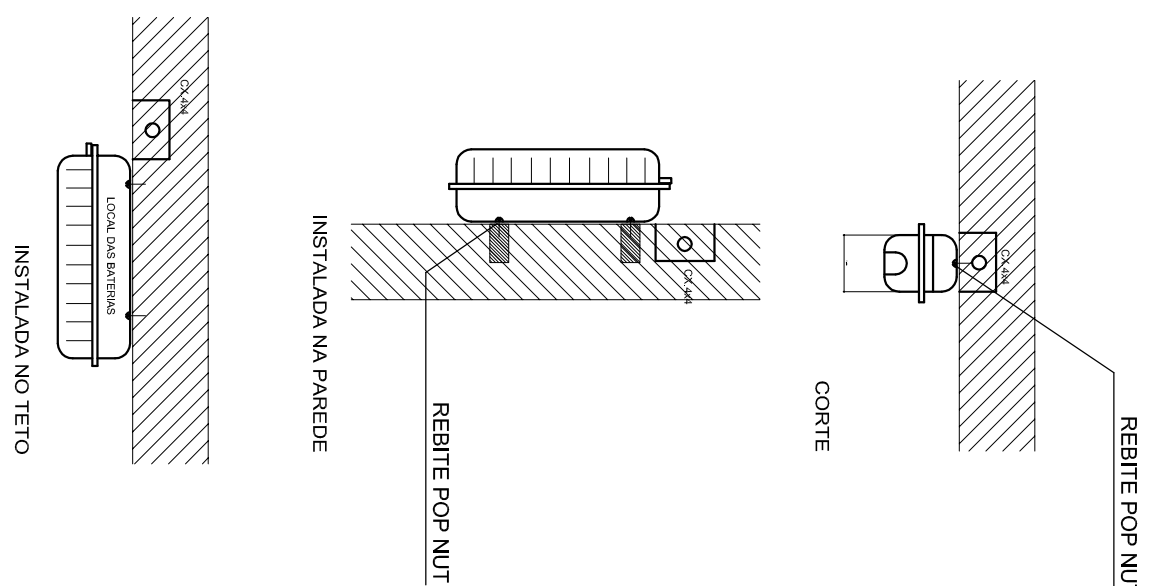
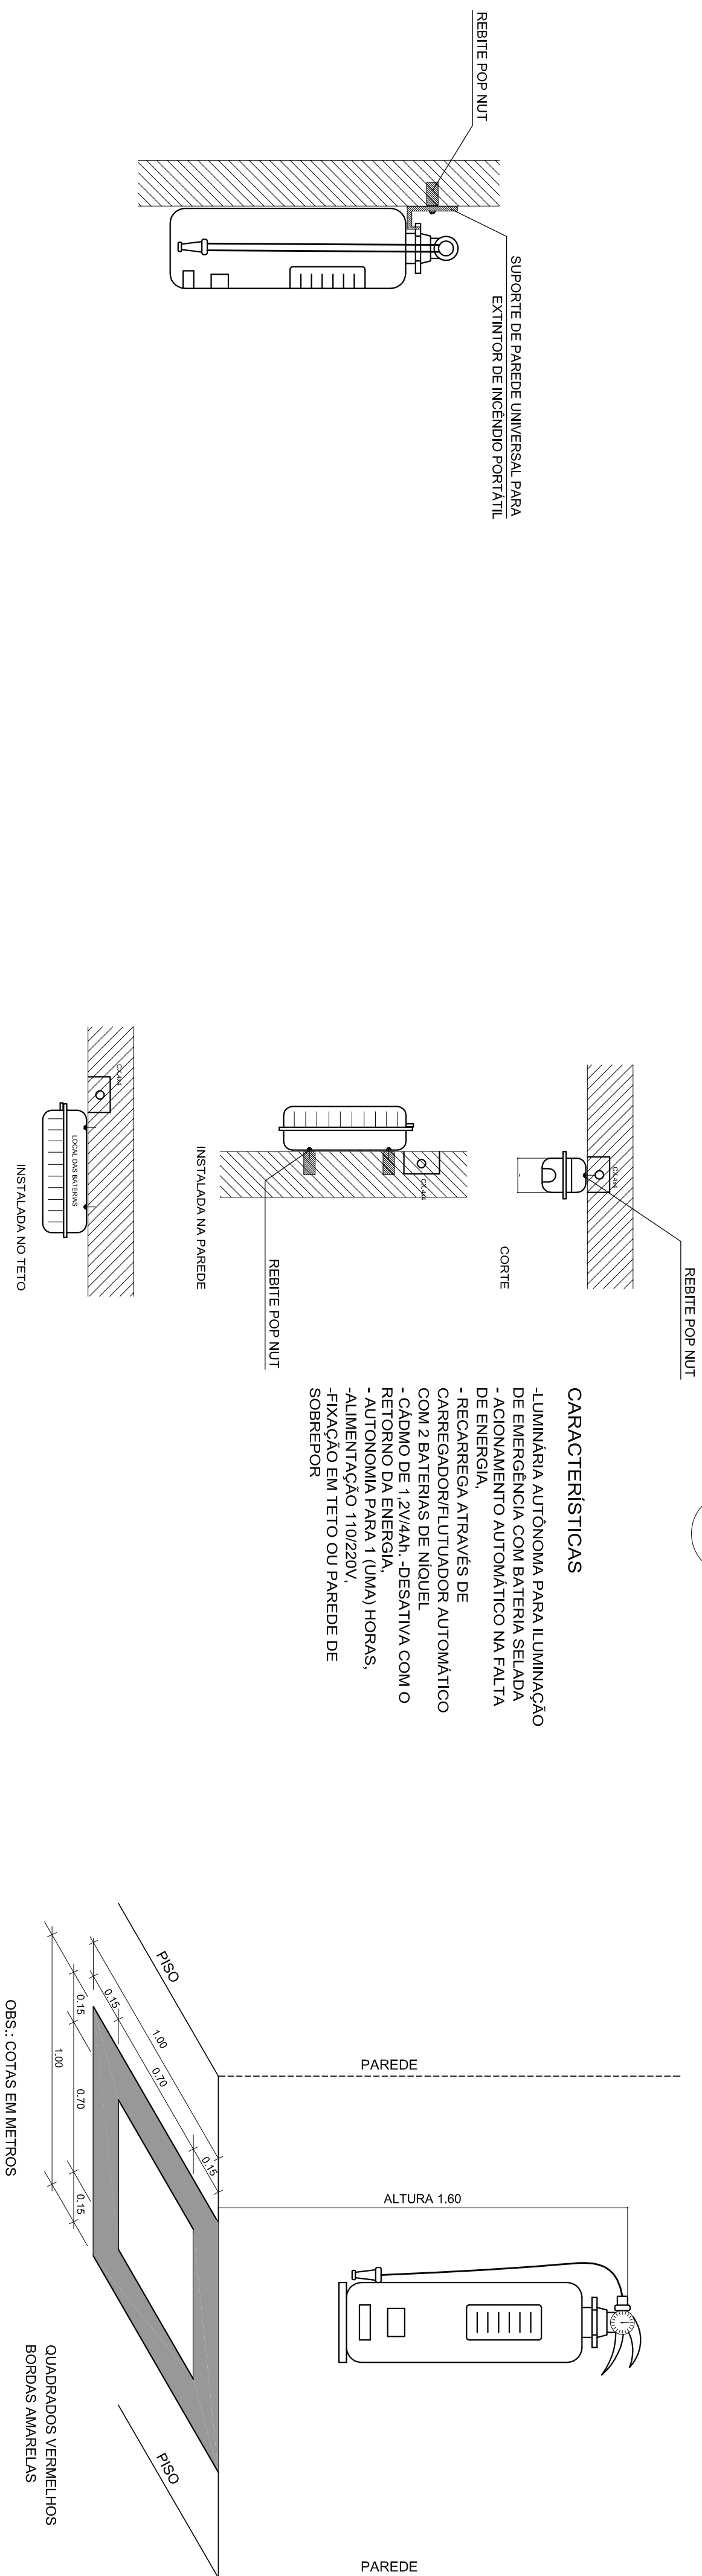
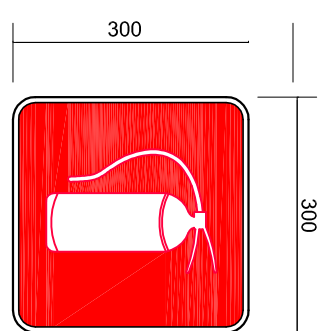

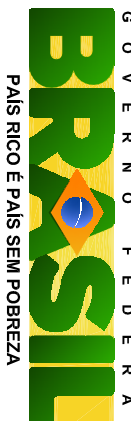


LEGENDA	
	EXTINTOR DE PÓ QUÍMICO DE 6,0 LITROS CLASSE DE FOGO A B e C
	NÚMERO DO MODELO DA PLACA
	DIMENSÕES DA PLACA
	NÚMERO DO DETALHE
	PLACA
	TÍTULO DO DESENHO
	ESCALA DO DESENHO
	NÚMERAÇÃO DO DESENHO
	LUMINÁRIA DE EMERGÊNCIA DE 311 LEDs
	AUTONOMIA MÍNIMA DE 1 HORA
	SINALIZAÇÃO

Código	Símbolo	Significado	Forma e cor	Aplicação
12		Saída de emergência	Símbolo: retângulo Fundo: verde Pictograma: fotoluminescente	INDICAÇÃO DO SENTIDO RECOMENDADO OU DIRETÃO DE UMA SAÍDA DE EMERGÊNCIA, ESPECIALMENTE PARA SER FIXADO EM COLUNAS OU PAREDES IN-TRAJEM DO PISO ADJACENTE.
17		Saída de emergência	Símbolo: retângulo Fundo: verde Mensagem: "SAÍDA" e ou pictograma e ou seta direcional fotoluminescente	INDICAÇÃO DA SAÍDA DE EMERGÊNCIA, UTILIZADA COMO SUPLEMENTO AO PICTOGRAMA, ILUMINAÇÃO DO FOTO LUMINESCENTE (SETA OU IMAGEM, OU AMBOS).
23		Extintor de incêndio	Símbolo: quadrado Fundo: vermelho Pictograma: fotoluminescente	INDICAÇÃO DE LOCALIZAÇÃO DOS EXTINTORES DE INCÊNDIO.



 <b>FND E</b>		Fundo Nacional de Desenvolvimento da Educação		 <b>BRASIL</b>	GOVERNO FEDERAL PLANO E PLAS SEM POBREZA
Ministério da Educação					
<h1>PROJETO PADRÃO - FND E</h1>					
MUNICÍPIO - UF:					
PROPRIETÁRIO:					
ENDEREÇO:					
PROPRIETÁRIO					
RESP. TÉCNICO					
CAU CREIA					
CAU CREIA					
RA					
OBSERVAÇÕES:					

# 1 PLANTA BAIXA SEM ESCALA

## CARACTERÍSTICAS

- LUMINÁRIA AUTÔNOMA PARA ILUMINAÇÃO DE EMERGÊNCIA COM BATERIA SELADA
- AQUECIMENTO AUTOMÁTICO NA FALTA DE ENERGIA
- RECARREGA ATRAVÉS DE CARREGADOR/FLUTUADOR AUTOMÁTICO COM 2 BATERIAS DE NÍQUEL
- CADMO DE 1,2V/4Ah - DESATIVA COM O RETORNO DA ENERGIA.
- AUTONOMIA PARA 1 (UMA) HORAS.
- ALIMENTAÇÃO 110/220V.
- FIXAÇÃO EM TETO OU PAREDE DE SOBREPOR

INSTALADA NA PAREDE

INSTALADA NO TETO

## 3 DETALHE 2 - LUMINÁRIA DE EMERGÊNCIA AUTÔNOMA SEM ESCALA

## 2 DETALHE 1 - FIXAÇÃO DO EXTINTOR SEM ESCALA

S.: CORTAS EM METROS

PAREDE

ALTURA 1.60

1.00

0.70

0.15

1.00

0.70

0.15

PISO

**4**

MARCAÇÃO NO PISO  
SEM ESCALA

SINALIZAÇÃO CONFORME NBR - 13438-2  
COR DE FUNDO = VERMELHA  
COR DO SÍMBOLO = BRANCA FOTOLUMINESCEN  
MARGEM = BRANCA FOTOLUMINESCEN

SINALIZAÇÃO CONFORME NB