
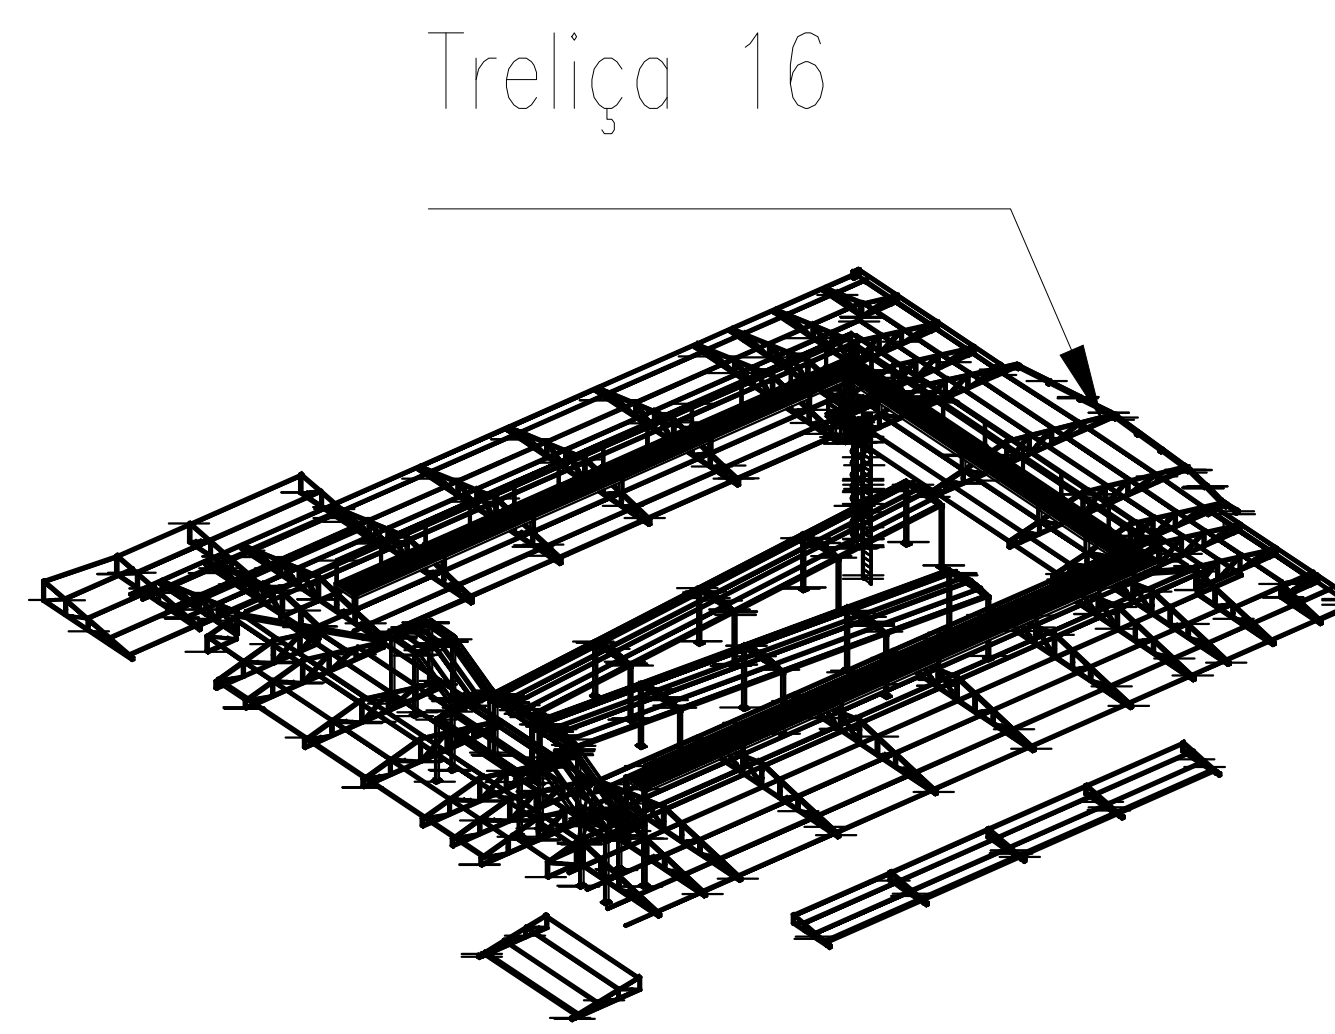
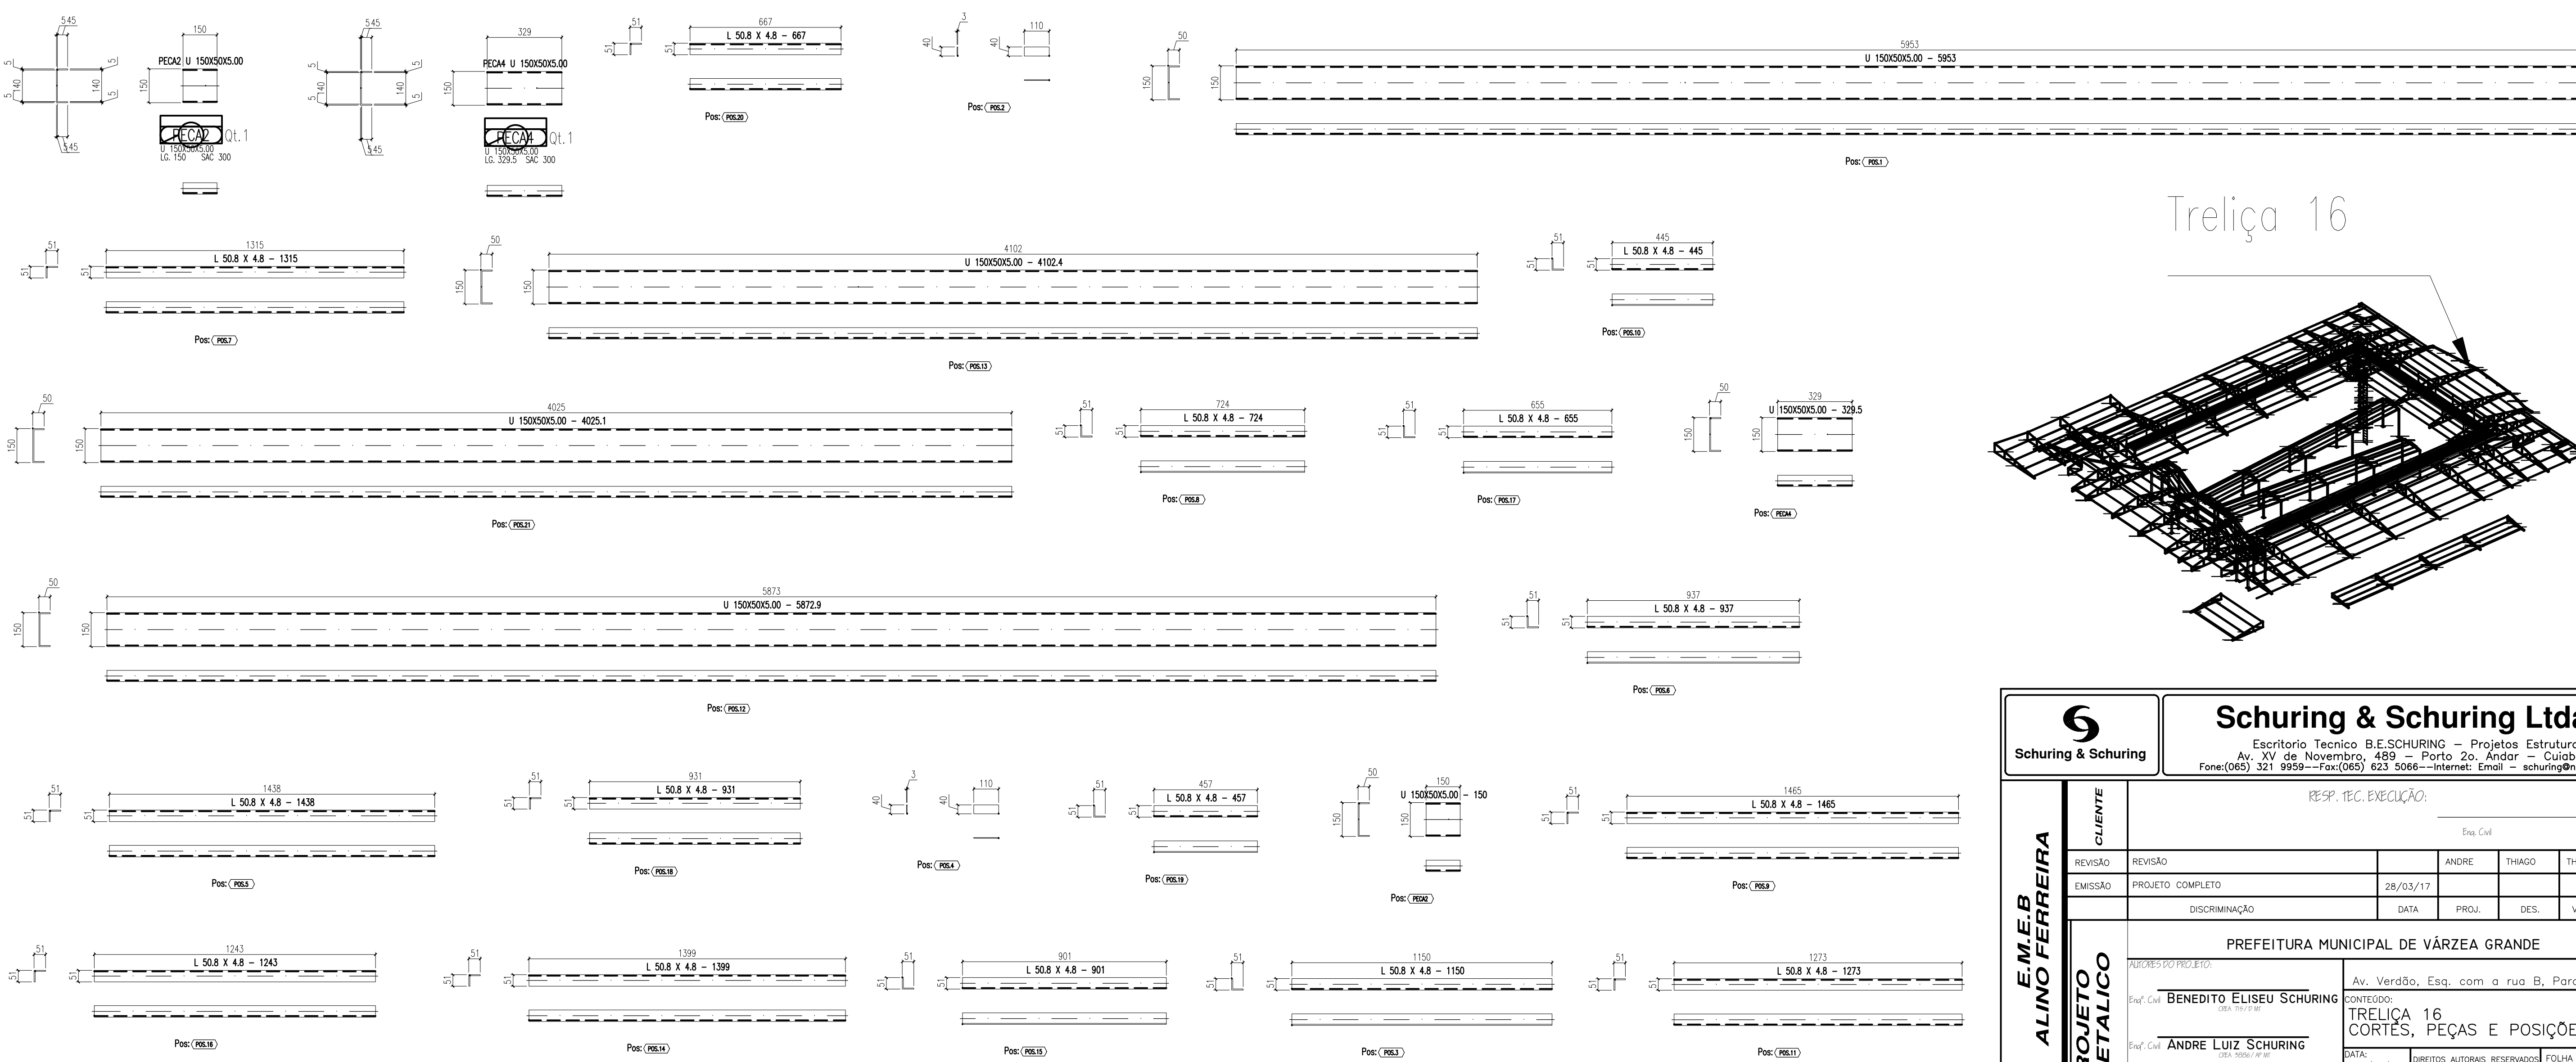


LISTA MATERIAIS						
ITEM	Qtde	DESCRIÇÃO	Comprimento (m)	PESO UN. (Kg/m)	PESO TOTAL (Kg)	ÁREA TOT. (mq.)
1	1	L 50.8 X 4.8	30.0	3.7	111	5.9
2	1	Lam. 3	0.1	23.6	3	0.3
3	1	U 150X50X5.00	20.4	9.2	187	9.7
Total:					301	16.0

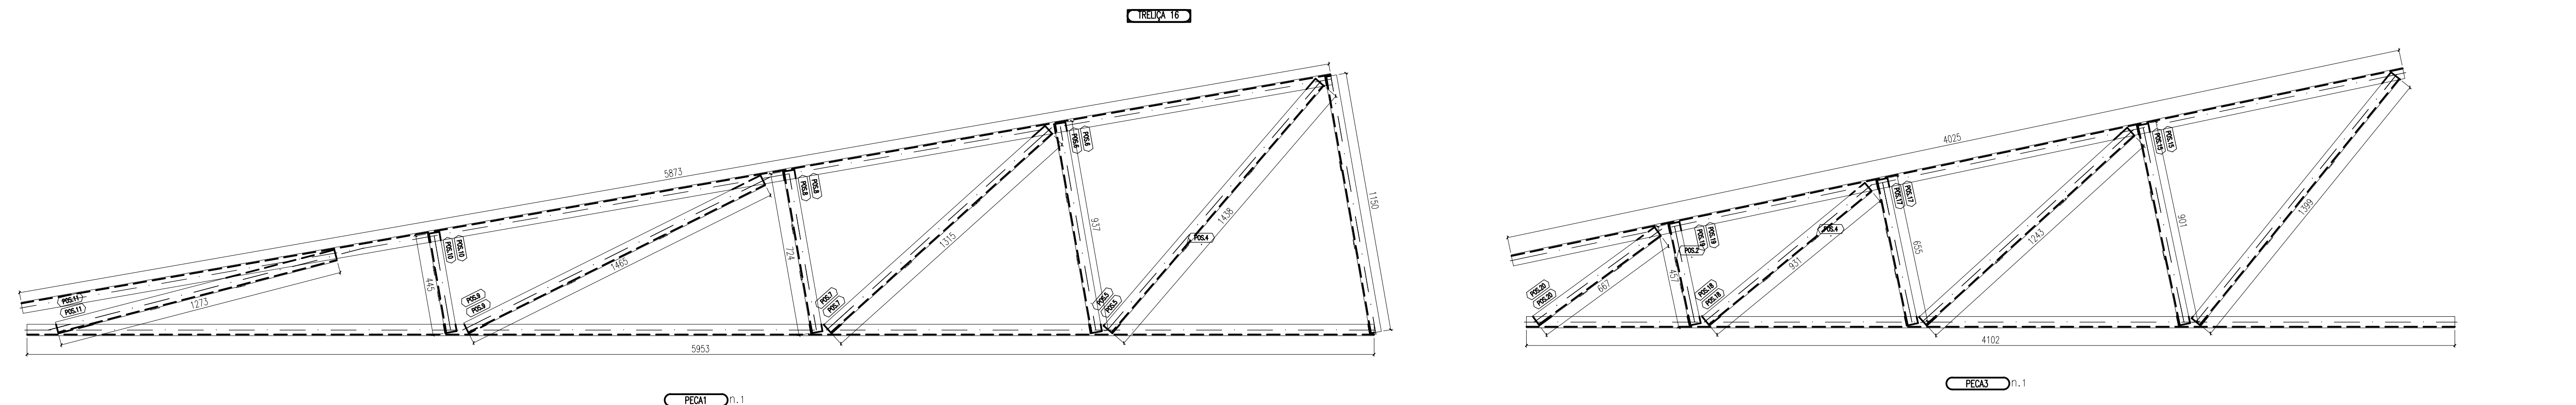

Schuring & Schuring

REVISÃO

REVISÃO

EMISSÃO

DISCRIMINAÇÃO

DATA

PROJ.

DES.

VERIF.

APROV.

AUTORES DO PROJETO:

Benf. Cui BENEDITO ELISEU SCHURING

Benf. Cui ANDRÉ LUIZ SCHURING

Benf. Cui PAULO THIAGO A. FRANCA

CONTEÚDO:

TRELIÇA 16

CORTES, PEÇAS E POSIÇÕES

DATA:

28/03/17

ESCALA:

1/15

DIREITOS AUTORAIS RESERVADOS

VERIFICAR MEDIDAS NA OBRA

FOLHA No.

16

RESP. TEC. EXECUÇÃO:

Eng. Civil

Av. Verdão, Esq. com a rua B, Parque do Lago

100 mm