


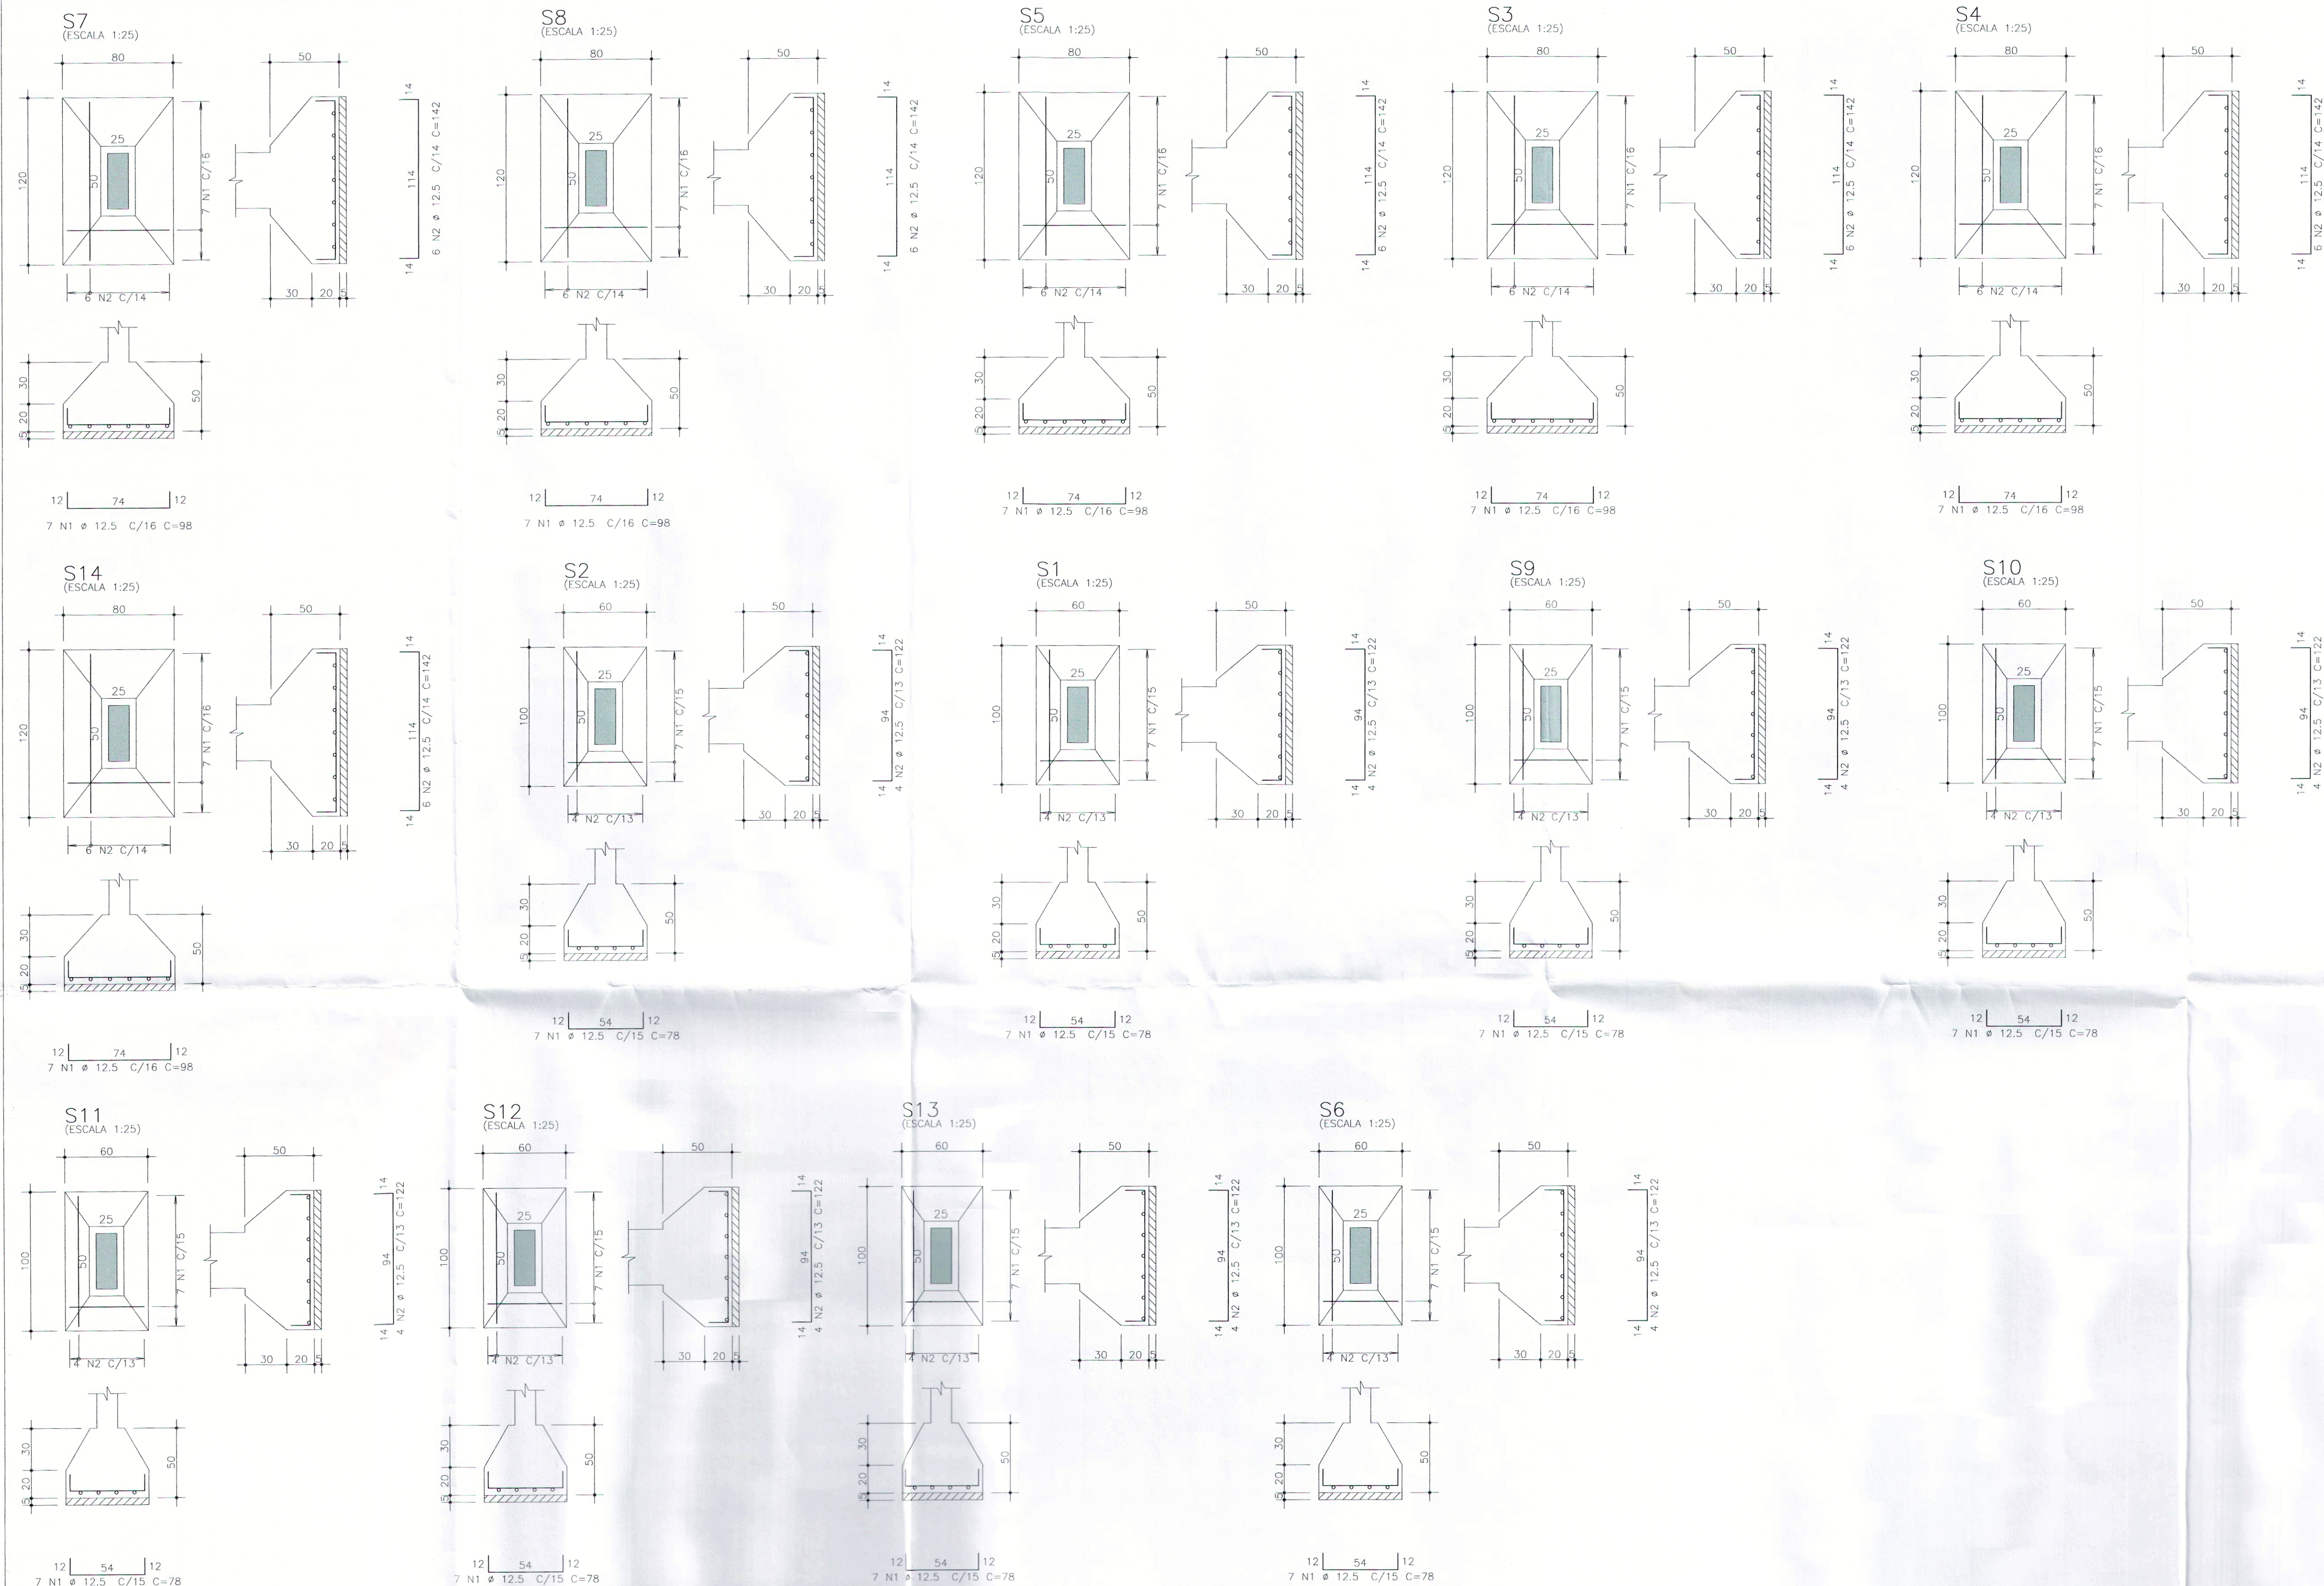

	AÇO	POS	BIT (mm)	QUANT	COMPIMENTO UNIT (cm)	TOTAL (cm)
S1	50A	1	12.5	7	78	546
	50A	2	12.5	4	122	488
S2	50A	1	12.5	7	78	546
	50A	2	12.5	4	122	488
S3	50A	1	12.5	7	98	686
	50A	2	12.5	6	142	852
S4	50A	1	12.5	7	98	686
	50A	2	12.5	6	142	852
S5	50A	1	12.5	7	98	686
	50A	2	12.5	6	142	852
S6	50A	1	12.5	7	78	546
	50A	2	12.5	4	122	488
S7	50A	1	12.5	7	98	686
	50A	2	12.5	6	142	852
S8	50A	1	12.5	7	98	686
	50A	2	12.5	6	142	852
S9	50A	1	12.5	7	78	546
	50A	2	12.5	4	122	488
S10	50A	1	12.5	7	78	546
	50A	2	12.5	4	122	488
S11	50A	1	12.5	7	78	546
	50A	2	12.5	4	122	488
S12	50A	1	12.5	7	78	546
	50A	2	12.5	4	122	488
S13	50A	1	12.5	7	78	546
	50A	2	12.5	4	122	488
S14	50A	1	12.5	7	98	686
	50A	2	12.5	6	142	852

AÇO	RESUMO AÇO CA 50-60	PESO
BIT (mm)	COMPR (m)	(kg)
50A	12.5	175
Peso Total	50A =	169 kg

fck 250, kg/cm²

Schuring & Schuring Ltda. Escritório Técnico B.E.SCHURING - Projetos de Engenharia Av. XV de Novembro, 489 - Porto 2o. Andar - Curitiba MT Fone: (065) 321.9959 - Fax: (065) 623.5066 - Email: schuring@terra.com.br	
PROJETO: PREFEITURA MUNICIPAL DE VARZEA GRANDE RESP. TEC. EXECUÇÃO:	OBRA: VESTIÁRIO Mini Estádio JARDIM MANAIRA - Varzea Grande END.: Vila Arthur - VARZEA GRANDE
AUTORES DO PROJETO: Benedito Duseu Schuring Eng. Civil - CREA 715/D-MT Andre Luiz Schuring Eng. Civil - CREA 869/B-MT	ASSUNTO: DET ARM SAPATAS PEÇAS DETALHADAS: S1 / S2 / S3 / S4 / S5 / S6 / S7 / S8 / S9 / S10 / S11 / S12 / S13 / S14 FOR: 250 ESCALA: 1:50 DATA: 29/08/2016 FOLHA No. 02