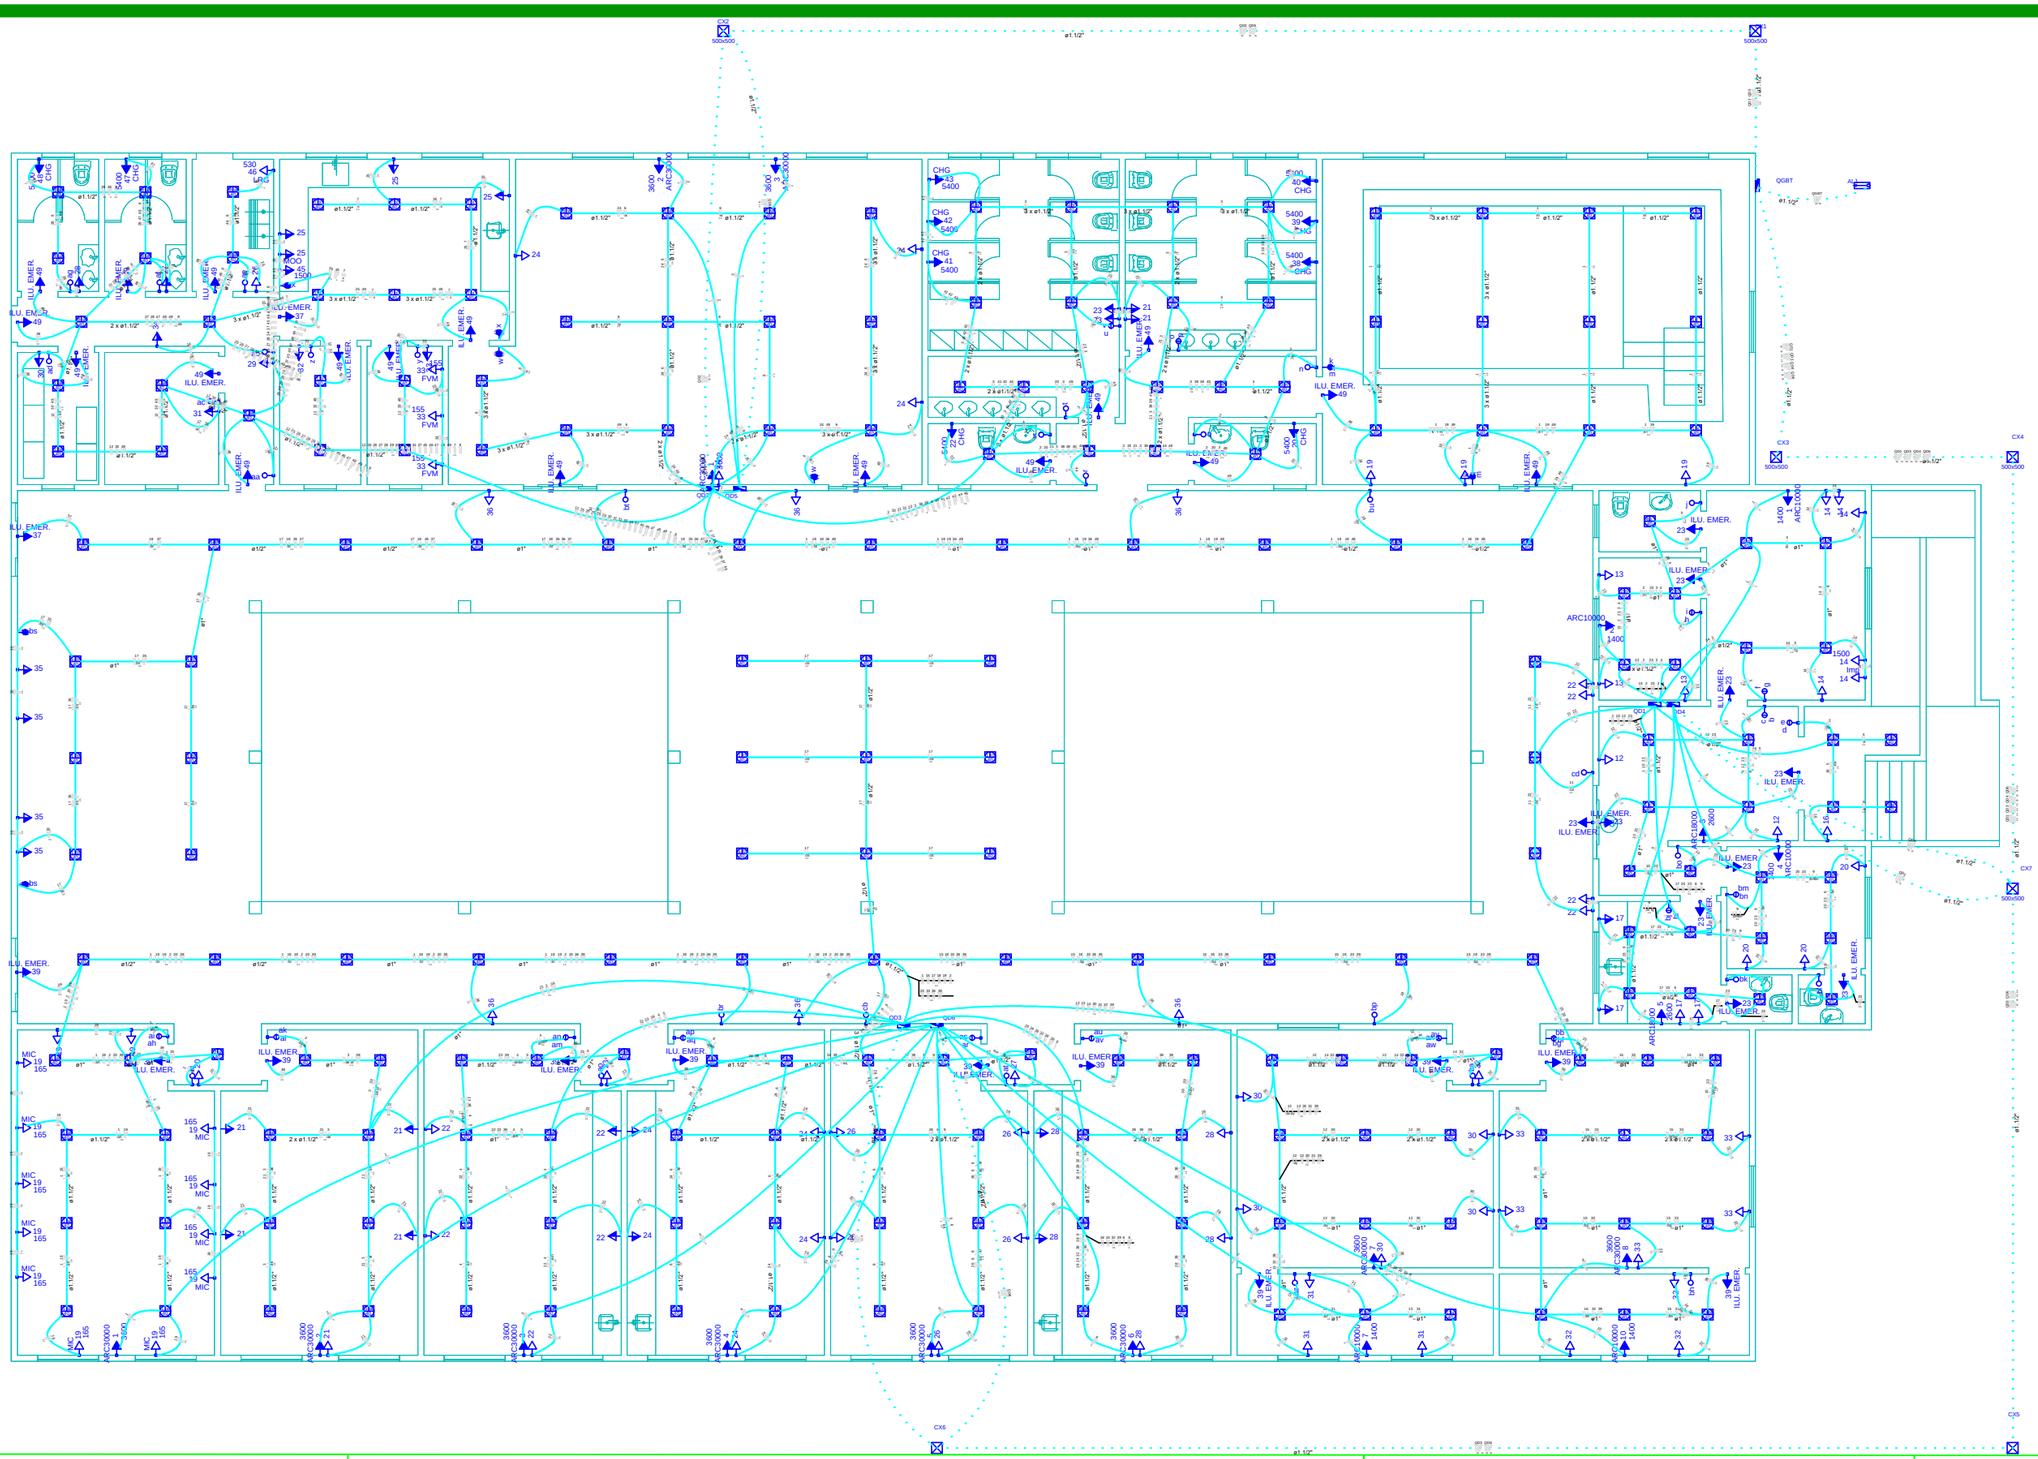

PREFEITURA MUNICIPAL DE VÁRZEA GRANDE

Av. Castelo Branco, Espaço Municipal, 2500 - Centro Sul, Várzea Grande/MT

CEP 78125-700 - Fone/Fax: 65 3688 8000

PREFEITURA MUNICIPAL DE VÁRZEA GRANDE

amar - cuidar - acreditar

PROJETO:

CRECHE DO IDOSO

LOCALIZAÇÃO:

Avenida Presdiente Arthur Bernardes s/n
Bairro:Ipase - Várzea Grande - MT

ASSUNTO:

PROJETO - ELÉTRICO

AUTORES DO PROJETO:

AUREO EMANOEL DA SILVA
CREA: MT042435

DATA:

11/12/2019

ESCALA:

1/350

FOLHA Nº

01/02