


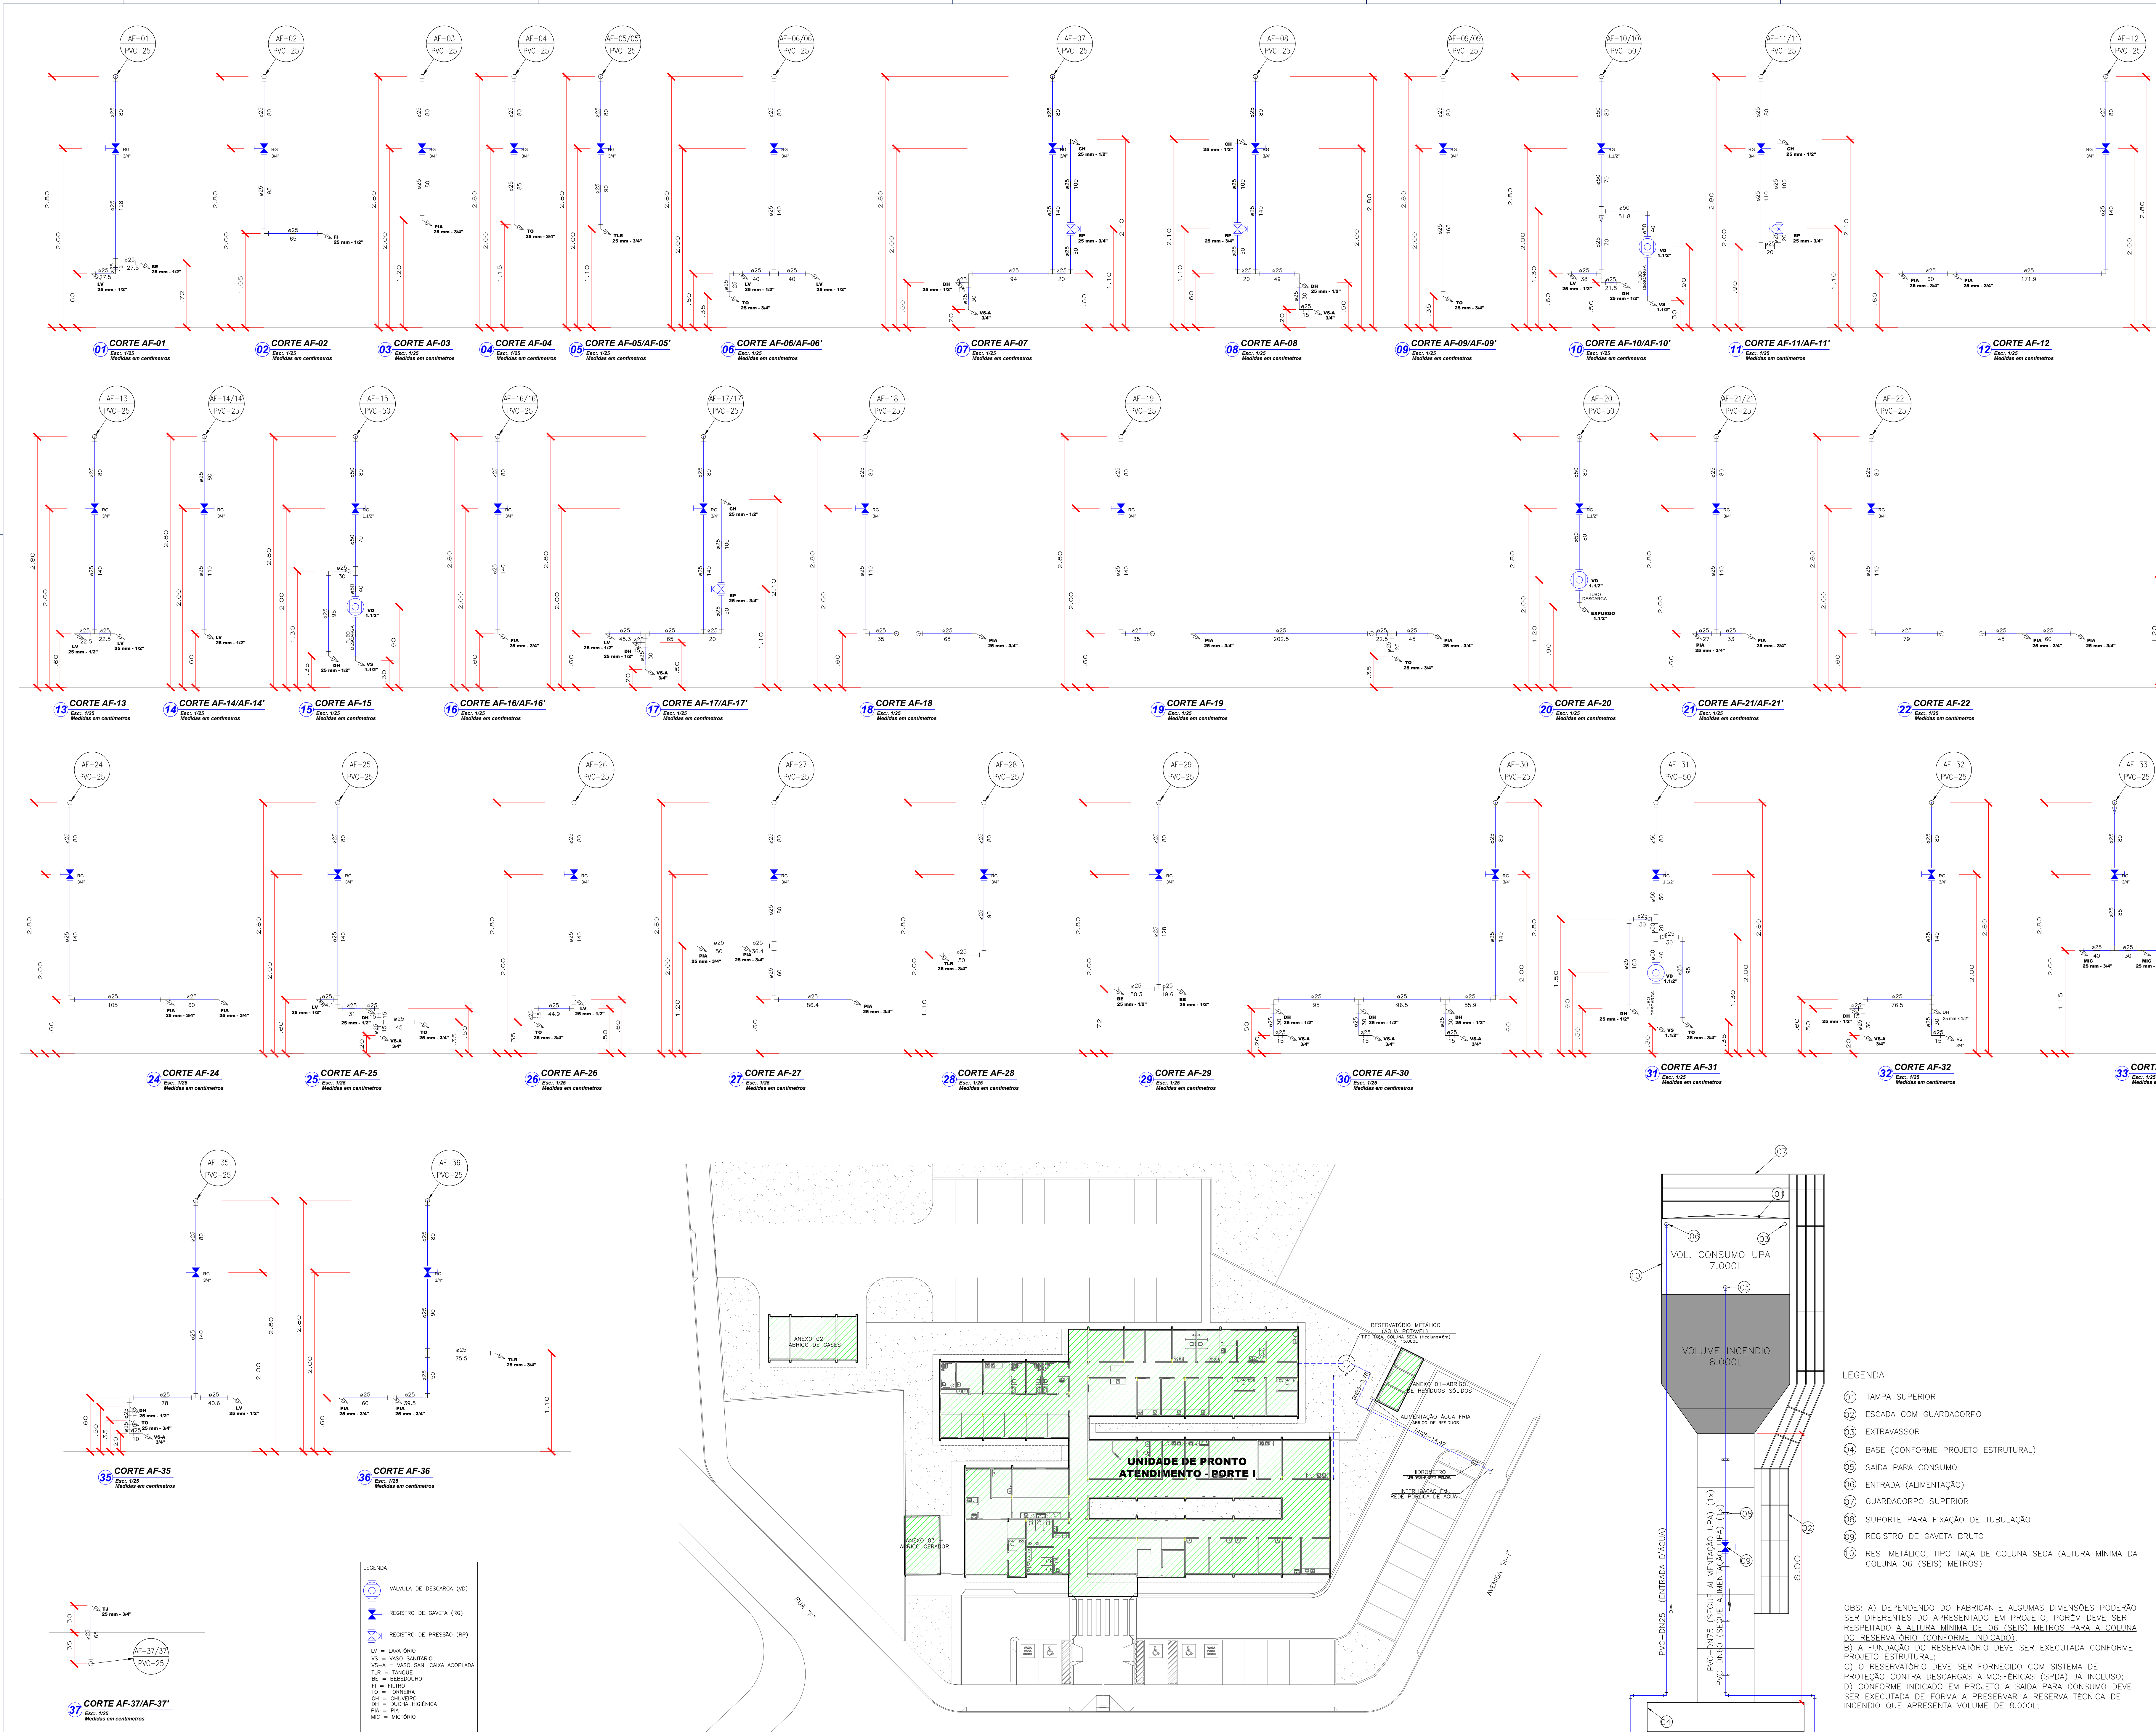

CONVENÇÕES

AF - COLUNA DE ÁGUA FRIA
AL - ÁGUA DIRETA (ALIMENTADOR PREDIAL)
DN - TUBULAÇÃO DE PVC RÍGIDO SÉRIE NORMAL
PVC - TUBULAÇÃO DE PVC RÍGIDO SÉRIE NORMAL

TUBULAÇÃO QUE DESCE
X - NÚMERO DA COLUNA
Y - DIÂMETRO DA COLUNA

TUBULAÇÃO QUE SOBEE
X - NÚMERO DA COLUNA
Y - DIÂMETRO DA COLUNA

OBSERVAÇÕES

1 - PROJETO FOI CONSIDERADO CONFORME PARÂMETROS DAS NORMAS ABAIXO:
• NBR 5626/1998 - INSTALAÇÃO PREDIAL DE ÁGUA FRIA;

2 - TUBULAÇÕES A SEREM EMPREGADAS NESSE PROJETO SEGUIRÃO AS SEGUINTES ESPECIFICAÇÕES:
• PVC RÍGIDO SOLDÁVEL PARA ÁGUA FRIA, CLASSE 15, CONFORME NBR 5648;

OBS:

01 - MEDIDAS DADAS EM METROS, SALVO EXCETO QUANDO INDICADO;
02 - AS COTAS PREVALECEREM SOBRE A ESCALA DO DESENHO;
03 - EM CASO DE DÚVIDA, CONSULTE O AUTOR DO PROJETO;
04 - REPRODUÇÃO SOMENTE COM AUTORIZAÇÃO POR ESCRITO DO AUTOR DO PROJETO. LEI Nº. 9.810 - LEI DO DIREITO AUTORAL;
05 - AS IMAGENS CONTIDAS NESTE PROJETO SÃO ILUSTRATIVAS PODENDO SUFRIR PEQUENAS ALTERAÇÕES DURANTE A EXECUÇÃO.

CARIMBO DE APROVAÇÃO

ASSOCIAÇÃO MATO-GROSSENSE DOS MUNICÍPIOS
COORDENAÇÃO TÉCNICA E DE PROJETOS
SITE: www.amm.org.br
E-MAIL: contato@projetoamm@gmail.com
ADM. NEURILAN FRAGA
PROFESSOR ASSOCIADO DE ENGENHARIA PROJETOS

Tipo de obra:	INSTITUCIONAL	MODALIDADE:	CONSTRUÇÃO
Obra:	UNIDADE DE PRONTO ATENDIMENTO CRISTO REI - PORTE I		
Proprietário/CNPJ:	PREFEITURA MUNICIPAL DE VARZEA GRANDE CNPJ: 03.507.548/0001-10		
Endereço:	AVENIDA DOM ORLANDO CHAVES, ESQUINA COM AVENIDA H-I, LOTEAMENTO CRISTO REI, VARZEA GRANDE - MT.		
Autor do Projeto/CREA/CAU:	KATIA HEERMANN Engenheira Sanitária e Ambiental CREA: 12257923-6		
Responsável Técnico/P/Obra:	PROJETO BÁSICO HIDROSSANITÁRIO		
Assunto:	ÁGUA FRIA: DETALHE RESERVATÓRIO / CORTES / IMPLANTAÇÃO GERAL		
Local do Arquivo:	PROJETO BÁSICO HIDROSSANITÁRIO	Índices Urbanísticos	Quadro de Áreas
Data de Entrega:	27/02/2014	CONFORME PROJETO ARQUITETÔNICO	
Revisão:	1ª - 09/03/2000		
Escala:	INDICADA		
Art:	000001-0	Desenho:	Katia Heermann

HID

FOLHA Nº

02

06