



3 TRECHO 1 - CORTE LONGITUDINAL
ESCALA: 1:100

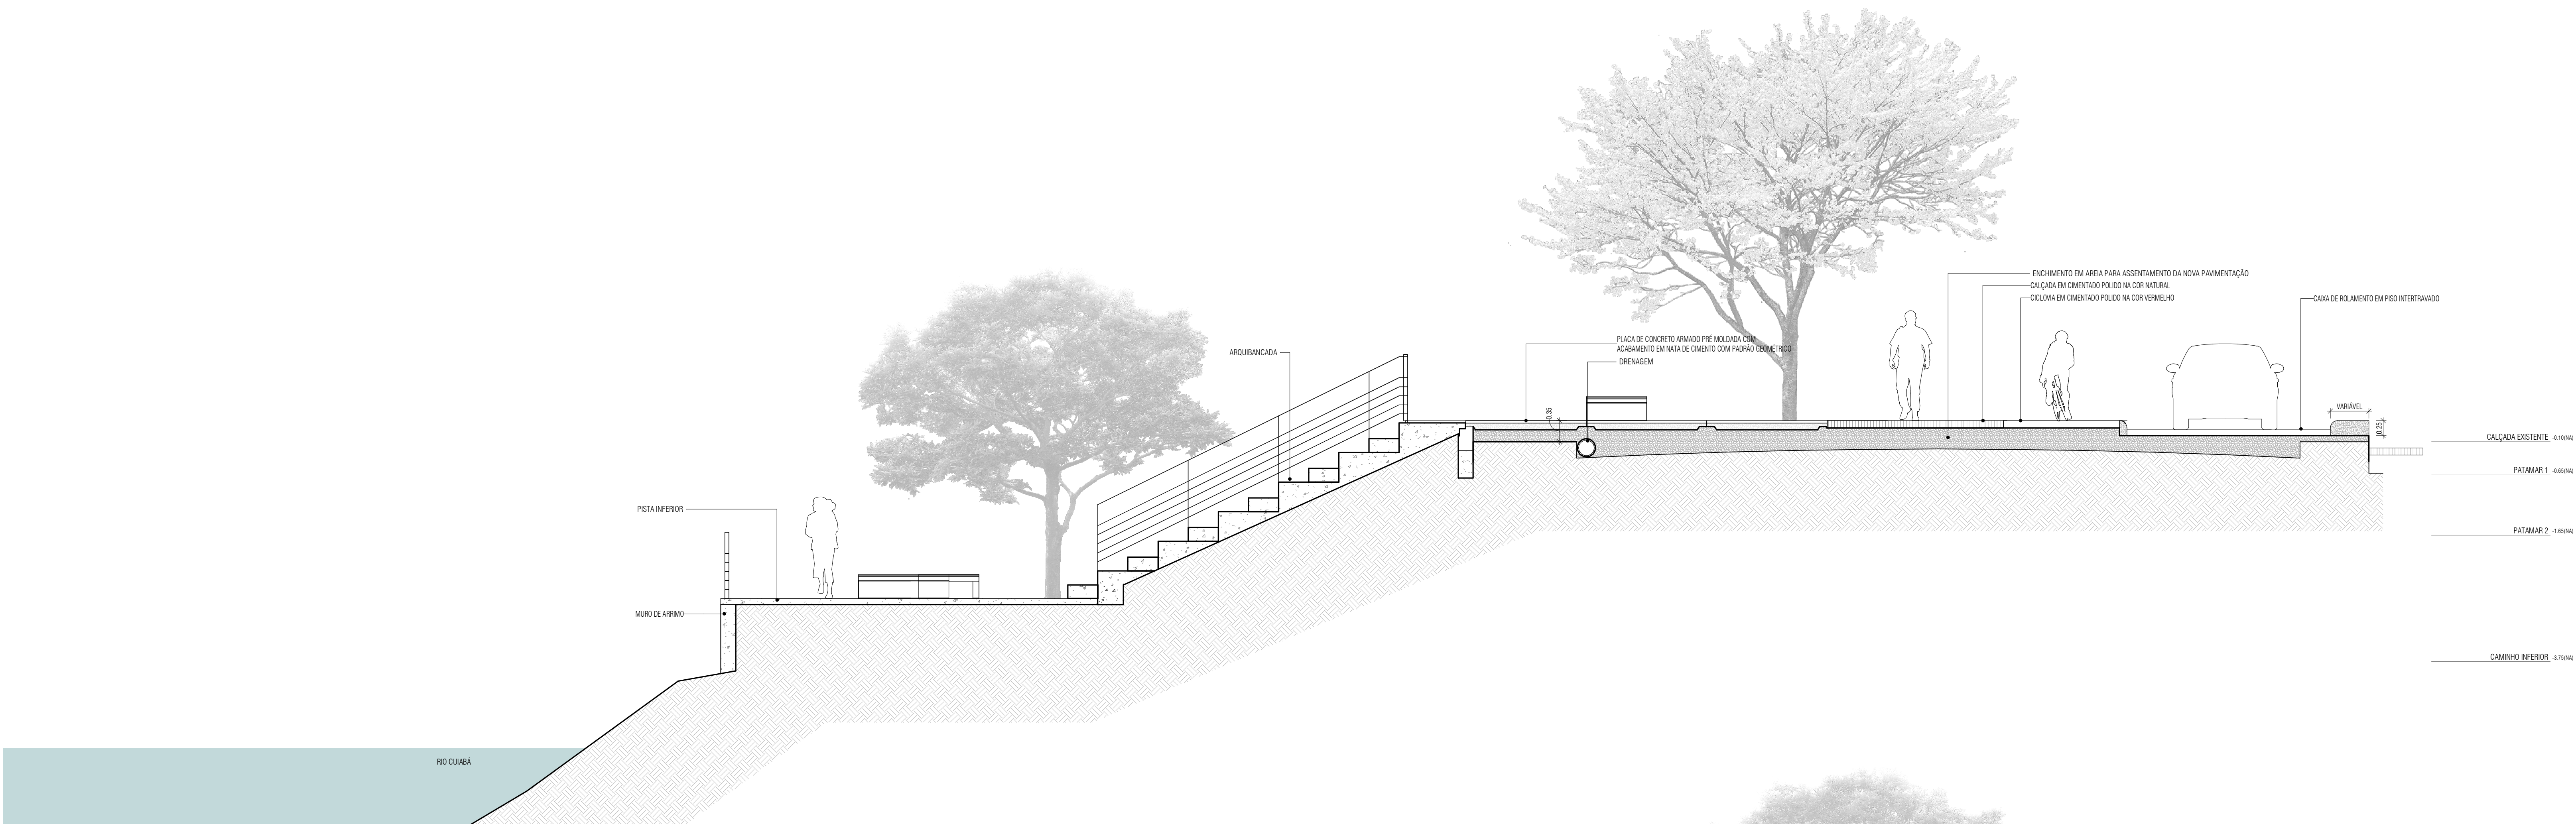

1 TRECHO 1 - CORTE ARQUIBANCA
ESCALA: 1:50

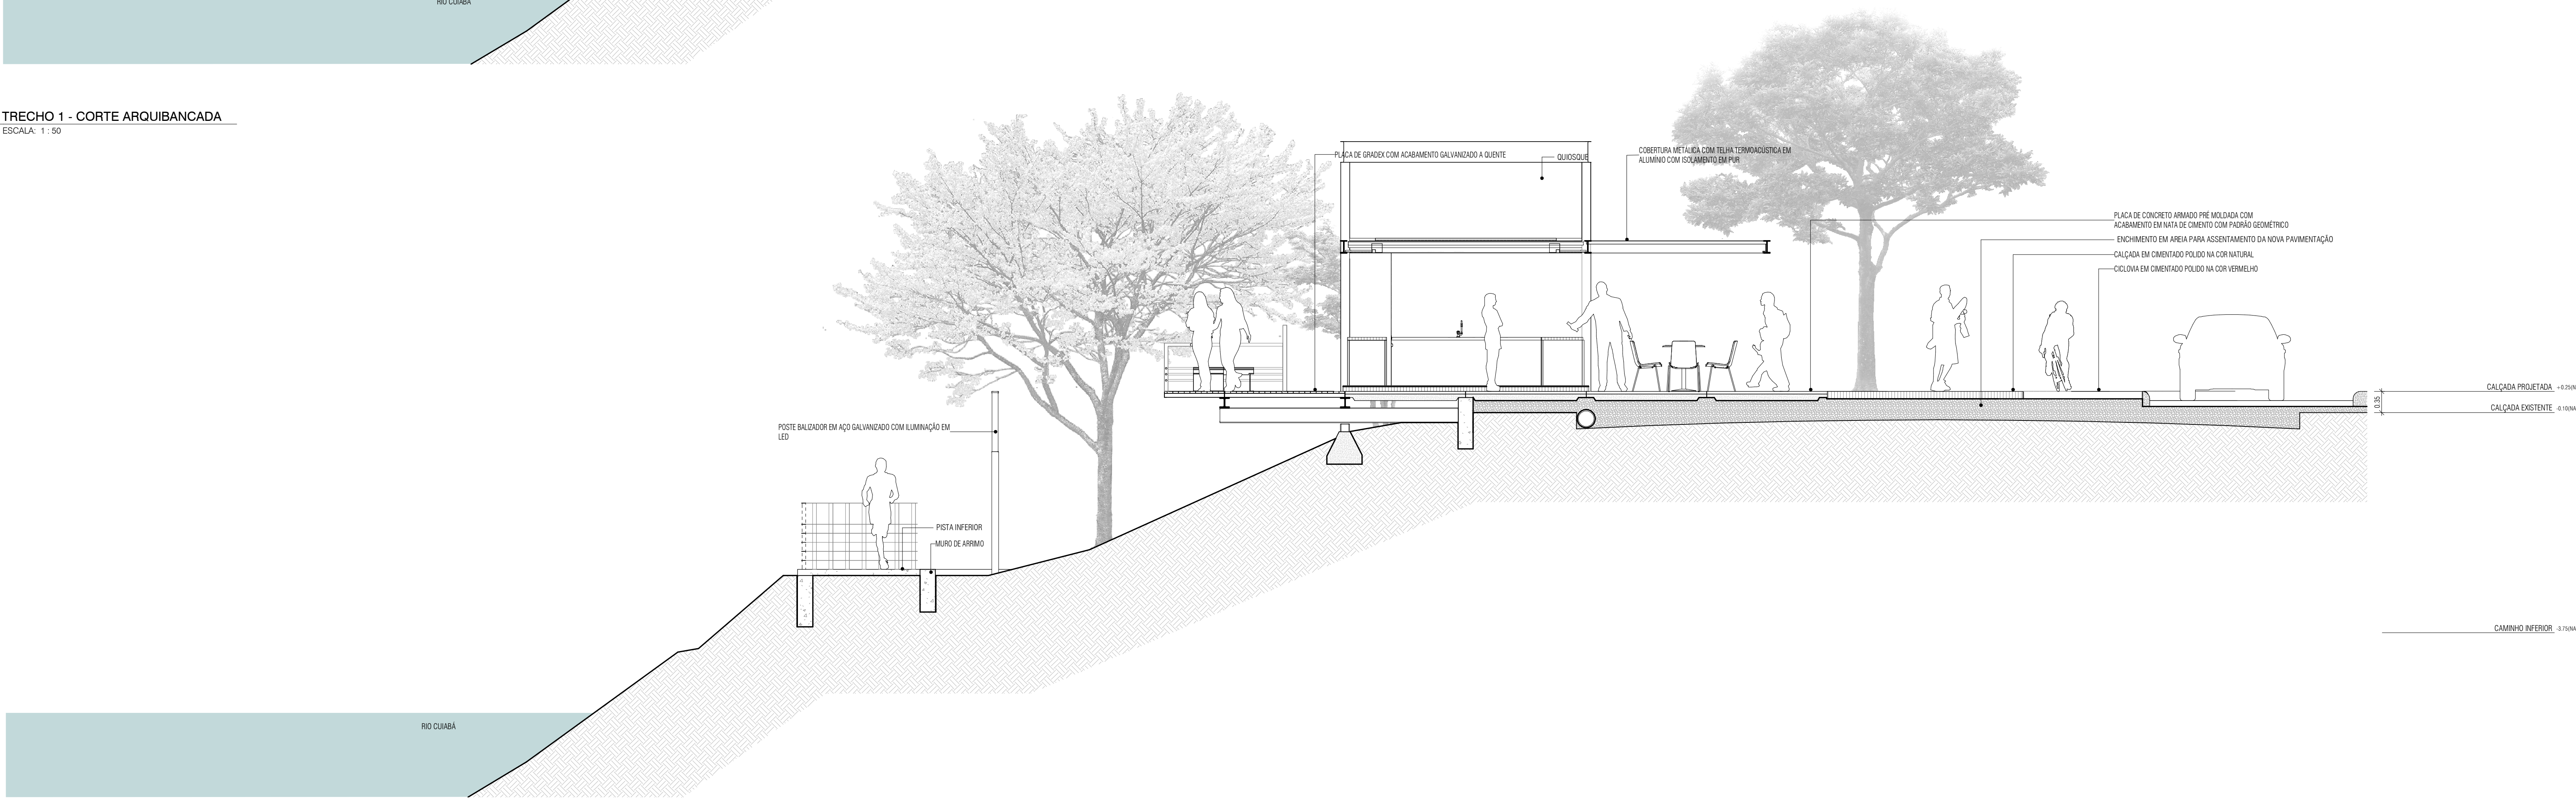

2 TRECHO 1 - CORTE QUIOSQUE
ESCALA: 1:50

NOTA: PROJETO BASEADO EM MAPA CADASTRAL FORNECIDO PELA PREFEITURA DE VAREJA GRANDE. QUANDO ALTERAÇÕES OU ERROS QUE CONCRETIZAM NA MEDIDA SERÃO NOTIFICADOS PARA CORREÇÃO DE UM NOVO PROJETO.

PROJ.	18/02/2019	REVISÃO GERAL	DIONÍSIO	DIONÍSIO
PROJ.	18/03/2018	EMISSÃO INICIAL PROJETO BÁSICO	BRUNO CAIO	DIONÍSIO



Projetistas:
DIONÍSIO CARLOS DE OLIVEIRA
BRUNO CAIO DE OLIVEIRA
NÚBIA FRANÇA DE OLIVEIRA NEMIZO

Disciplina:
ARQUITETURA

Projeto:
ARQ A106
Revisão:
R01

Escala:
INDICADA

Data:
19/02/2019

Nome do arquivo digital:
BVG-PE-URB-DT-A106-CORT-R01.pdf

Projeto EXECUTIVO

Título:
CORTES