



1 ELÉTRICA - BLOCO DE SERVIÇO

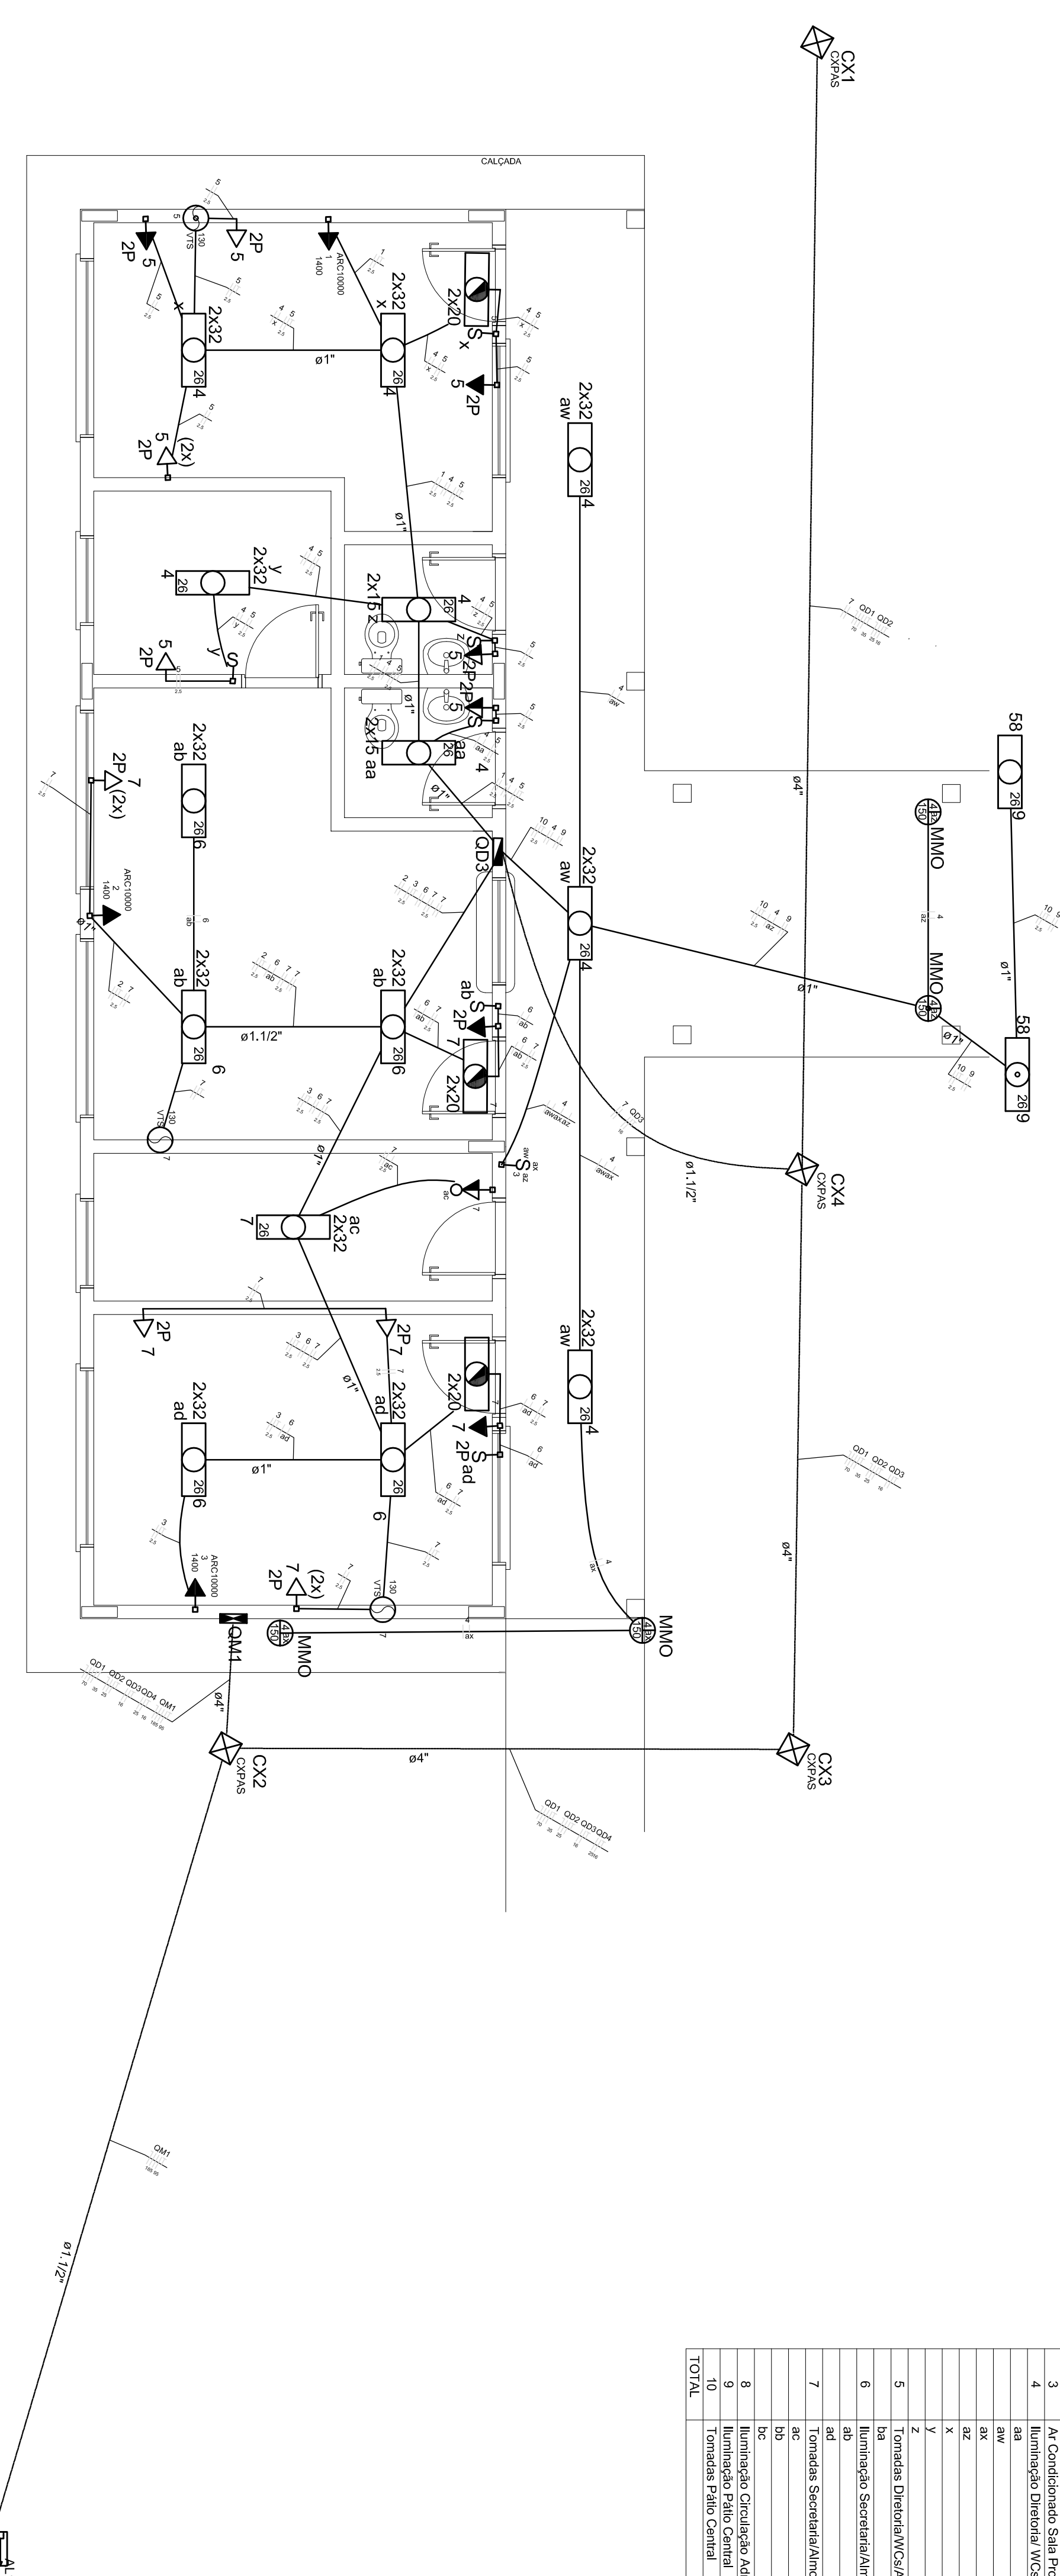

3 ELÉTRICA - BLOCO ADMINISTRATIVO
ESCALA 1/50



Quadro de Cargas (QD4)

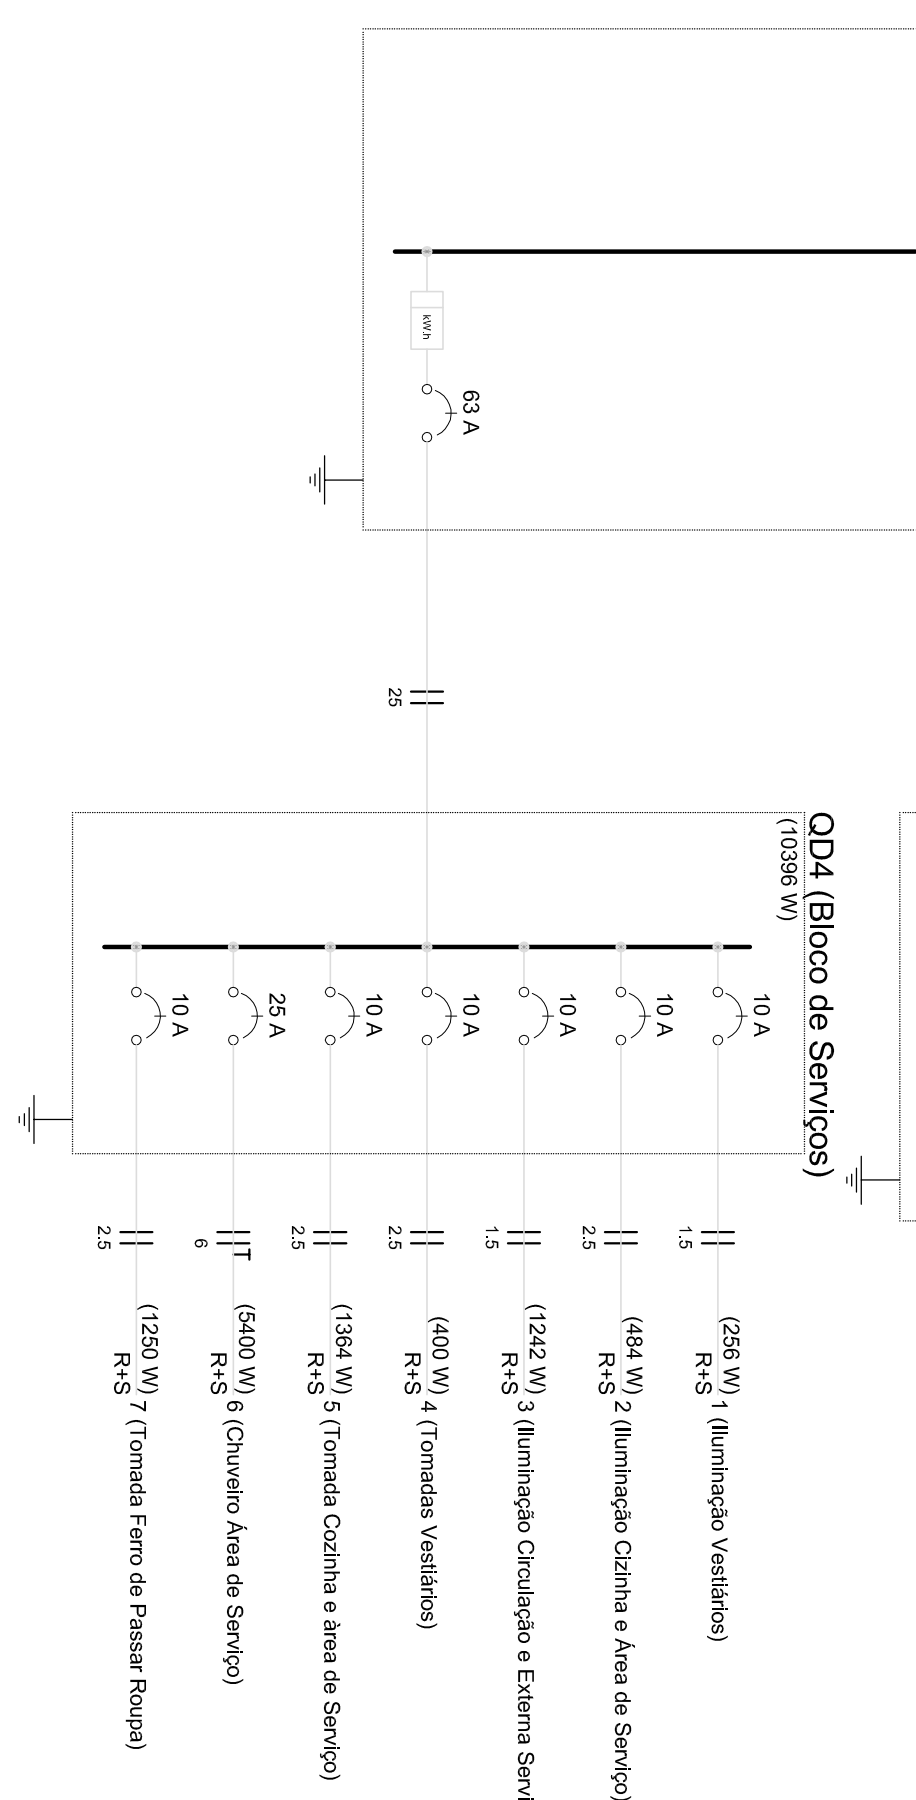

2 DIAGRAMA MULTIFILAR SEM ESCALA



Quadro de Cargas (QD3)

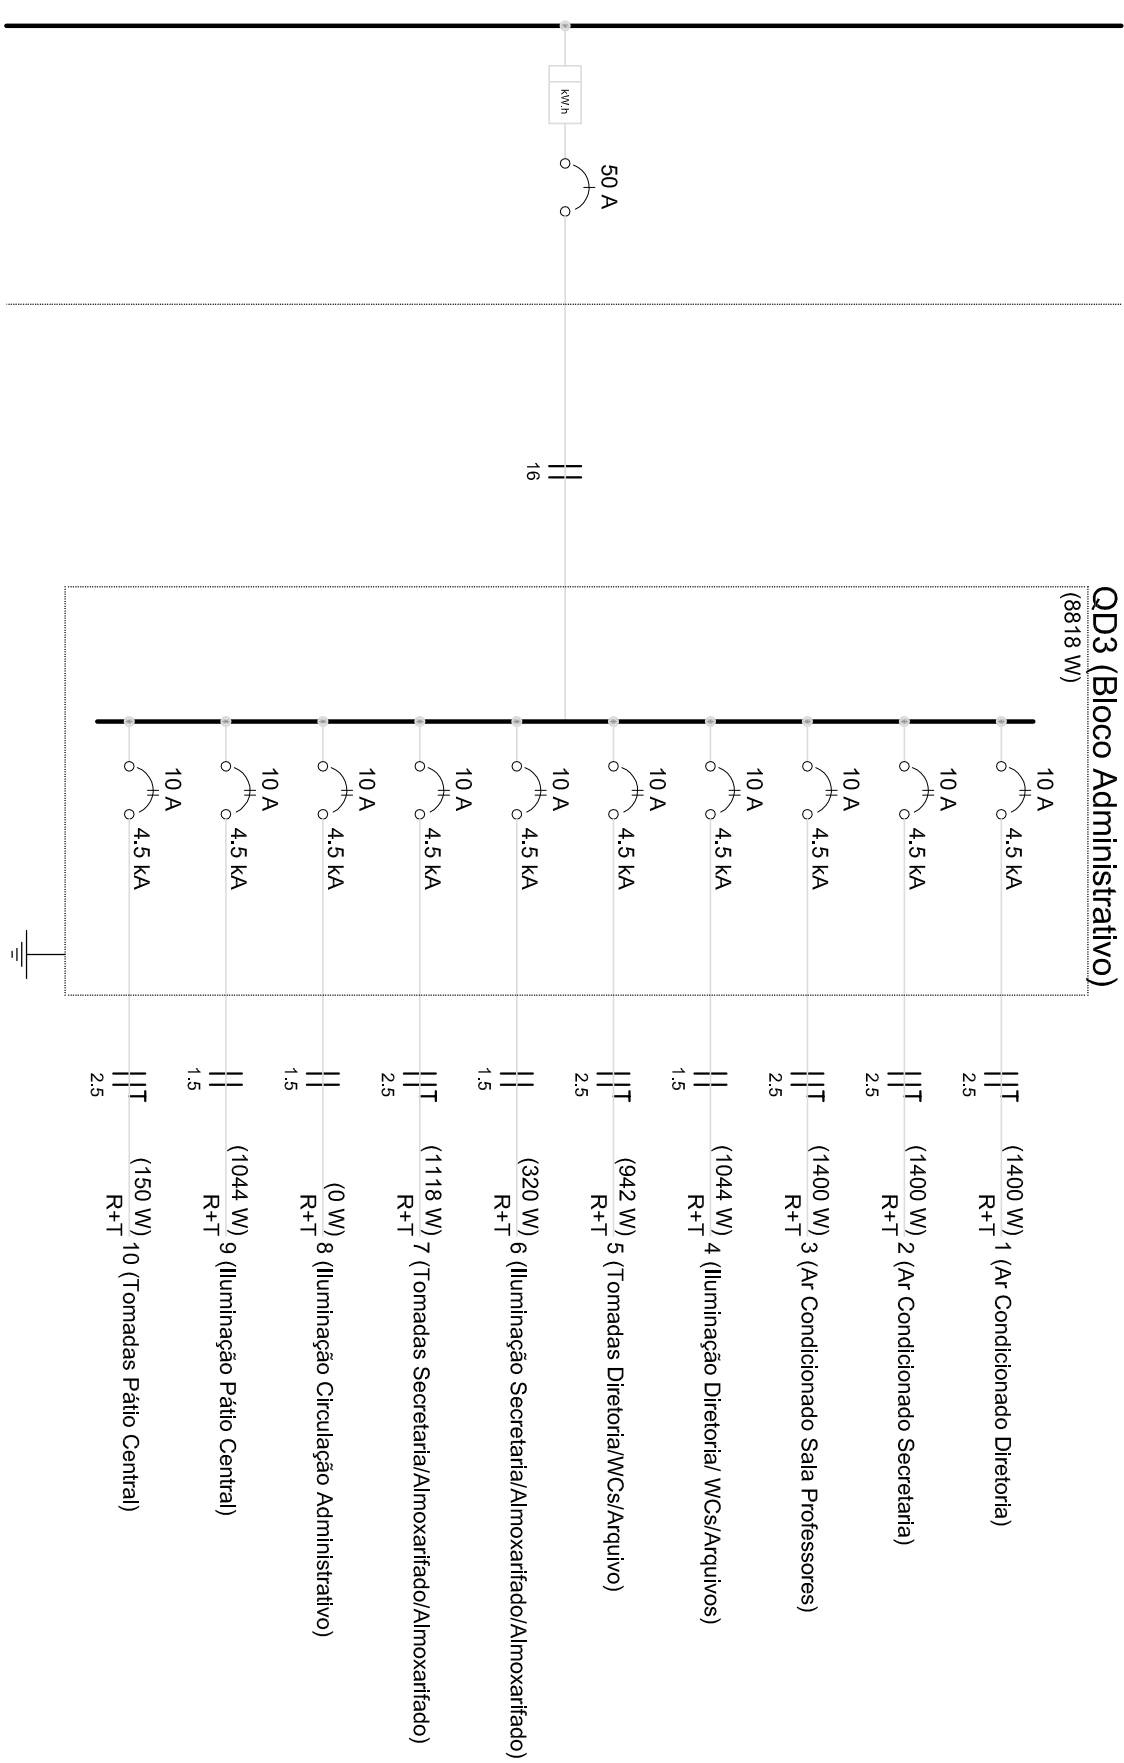


QD3 (Bloco Administrativo)

4 DIAGRAMA MULTIFILAR SEM ESCALA








Ministério da
Educação

PROJETO PADRÃO - FINE