


ÁREA DO PARQUE

ÁREA DO PARQUE

ÁREA DO BOSQUE DA PREFEITURA

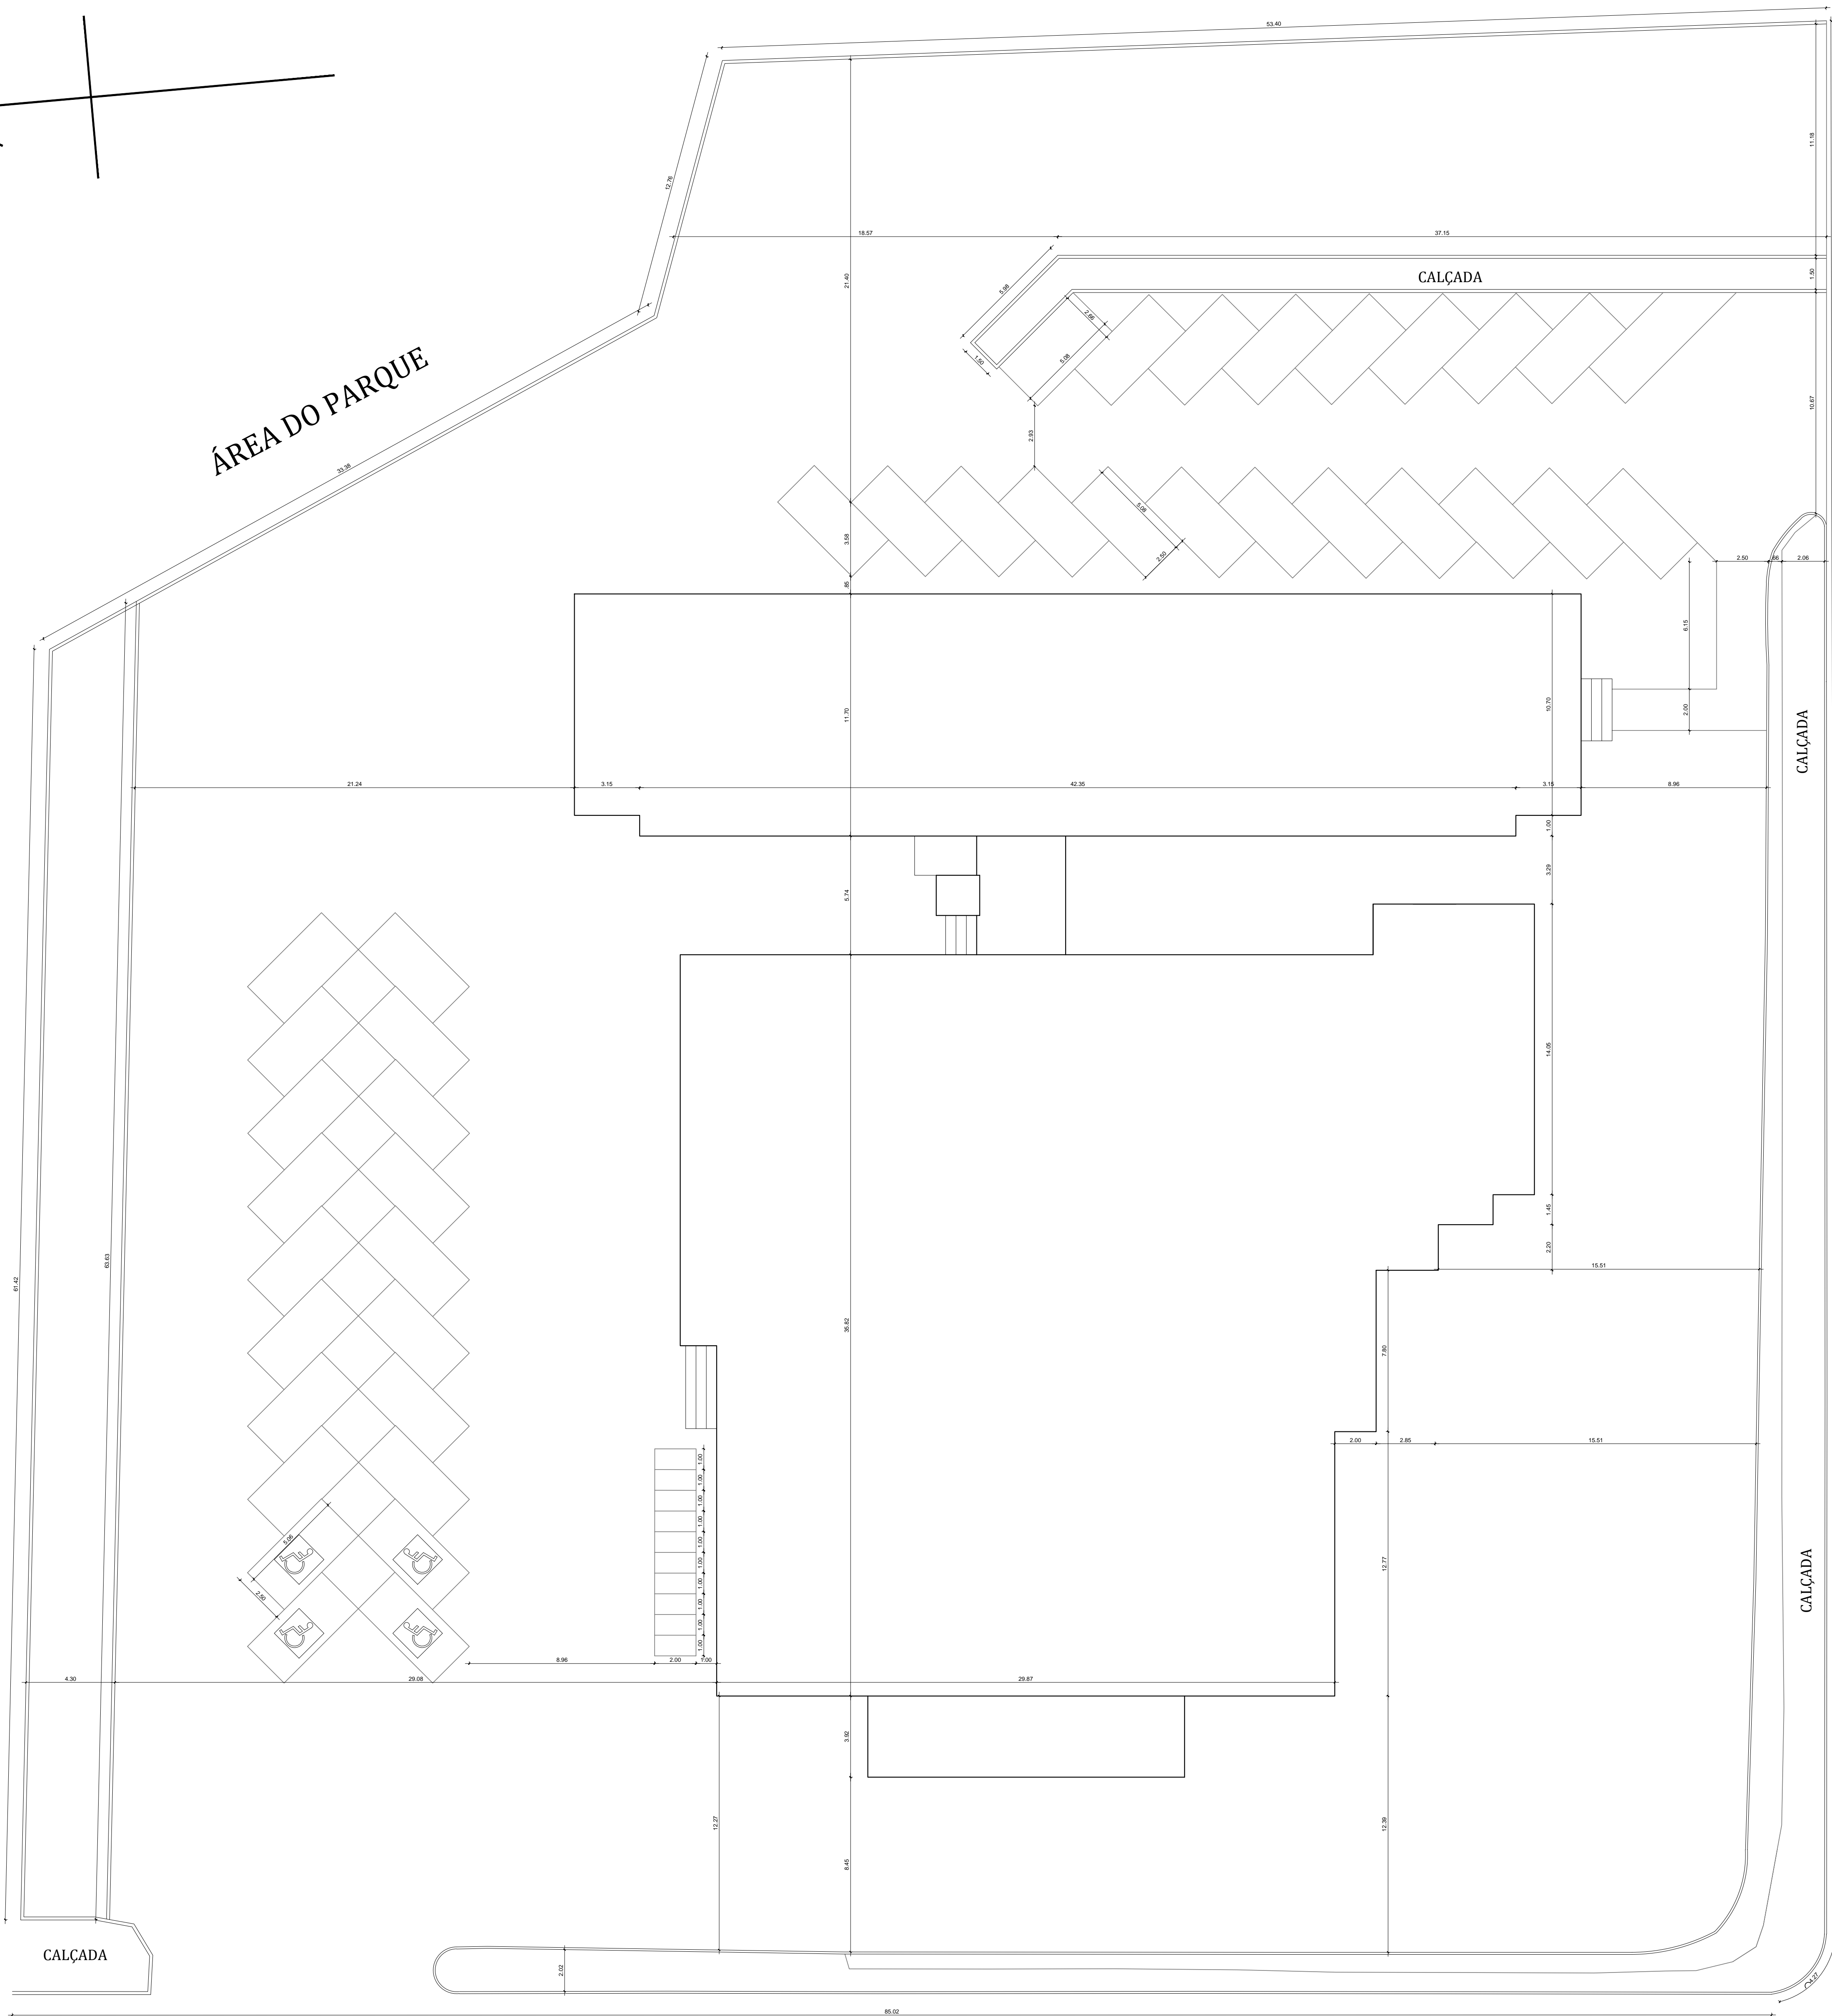

QUADRO DE ÁREAS

ÁREA DO TERRENO: 7.282,09 m²			
ÁREA OCUPADA:	2.935,11 m²	TAXA DE OCUPAÇÃO:	40,30 %
ÁREA CONSTRUÍDA:	2.885,79 m²		


ÁREAS EDIFICAÇÕES

BLOCO	ÁREA CONSTRUÍDA	ÁREA ABERTA COBERTA	ÁREA TOTAL
TÉRREO	1.839,08 m²	24,66 m²	1.863,74 m²
SUPERIOR	1.046,71 m²	24,66 m²	1.071,37 m²
TOTAL ÁREA	2.885,79 m²	49,32 m²	2.935,11 m²

ÁREAS EXTERNAS

AMBIENTE EXTERNO	ÁREA
ESTACIONAMENTO	607,62 m²
TOTAL ÁREA EXTERNA	607,62 m²

PREFEITURA MUNICIPAL DE VÁRZEA GRANDE

		Schuring & Schuring Ltda. Escritório Técnico B.E.SCHURING - Projetos de Engenharia Av. XV de Novembro, 485 - Porto Sul, Andar - Cuiabá MT Fone: (065) 321.9669 - Fax: (065) 323.0086 - Email: schuring@ems.com.br	
PROJETO:	PROPRIETÁRIO:	PREFEITURA MUNICIPAL DE VÁRZEA GRANDE Av. Castelo Branco, 2500 - Centro Sul, Várzea Grande - MT	
RESP. TEC. EXECUÇÃO:		OBRÁ:	CÂMARA MUNICIPAL DE VÁRZEA GRANDE
AUTOR DO PROJETO:		END.:	Av. Castelo Branco, - Centro Sul Várzea Grande - MT
		ASSUNTO:	PROJETO ARQUITETÔNICO
		PEÇAS DETALHADAS	
		IMPLANTAÇÃO	
FOL.	DESENHO AUTOMÁTICO ESCRITÓRIO	DATA:	FOLHA Nº:
1/150	ARQUIVO	31/01/2019	02/09

AVENIDA CASTELO BRANCO