



LISTA MATERIAIS						
ITEM	Qtde	DESCRIÇÃO	Comprimento (m) Área (m²)	PESO UN. Kg/m Kg/m²	PESO TOTAL (Kg)	ÁREA TOT. (mq.)
1	1	L 50.8 X 4.8	29.0	3.7	107	5.7
2	1	Lam. 3	0.1	23.6	3	0.3
3	1	U 150X50X5.00	19.6	9.2	179	9.3
Total:					290	15.4



TRELIÇA 8

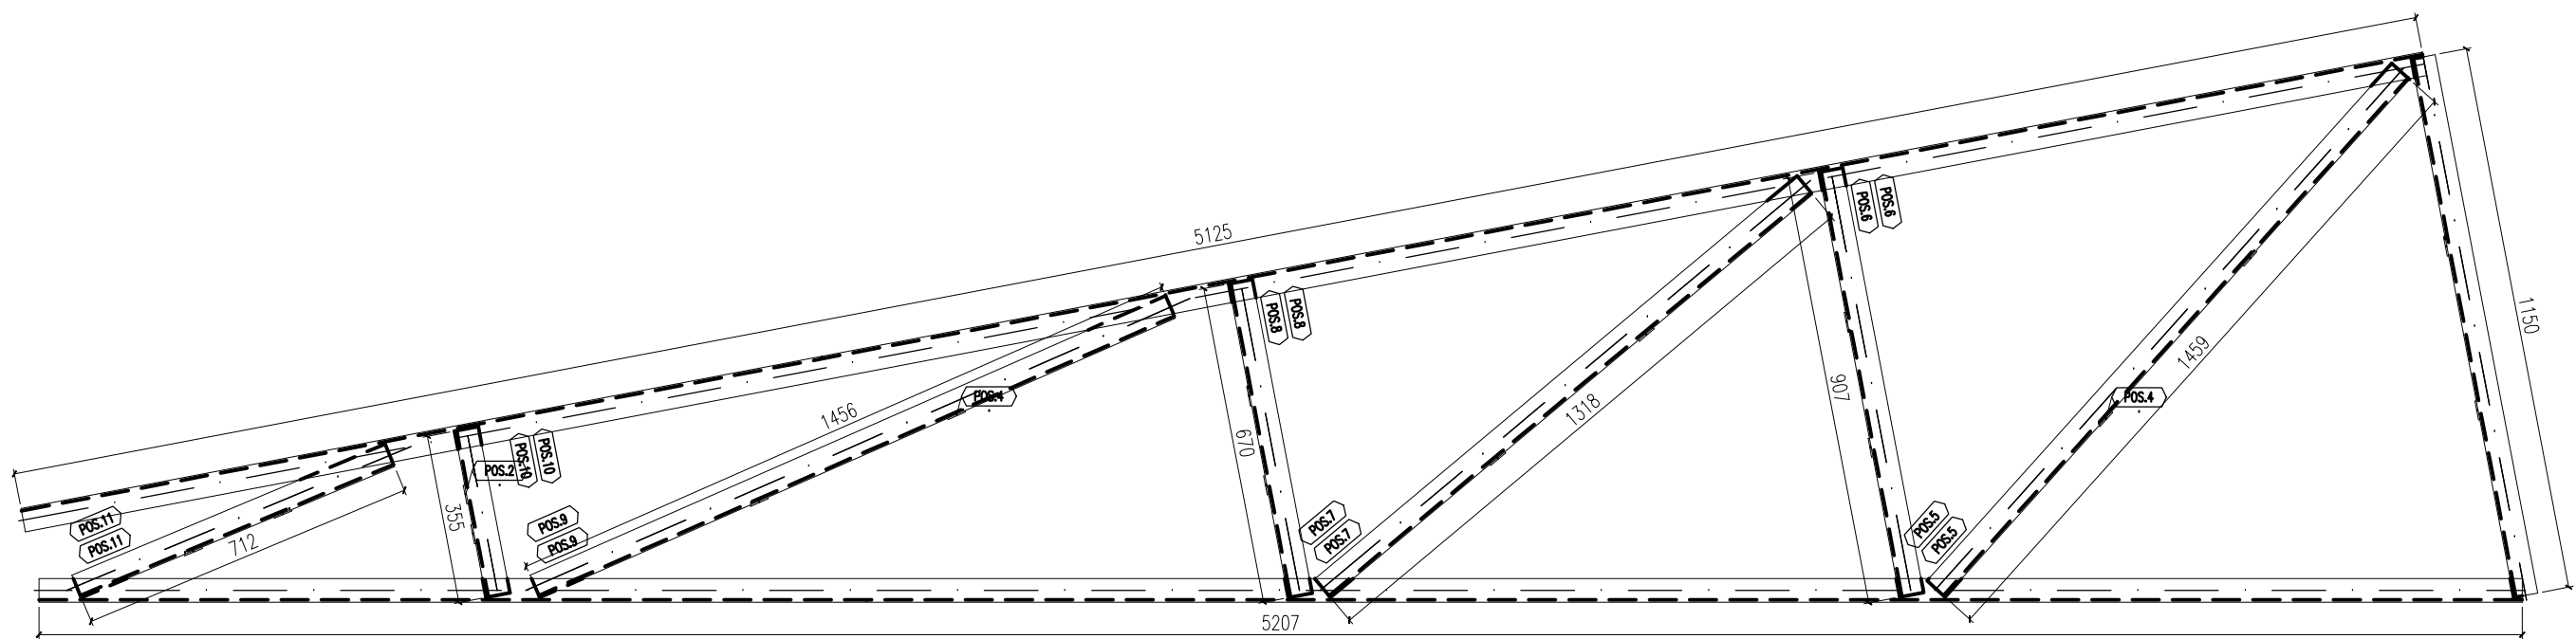

PECA1 n. 1

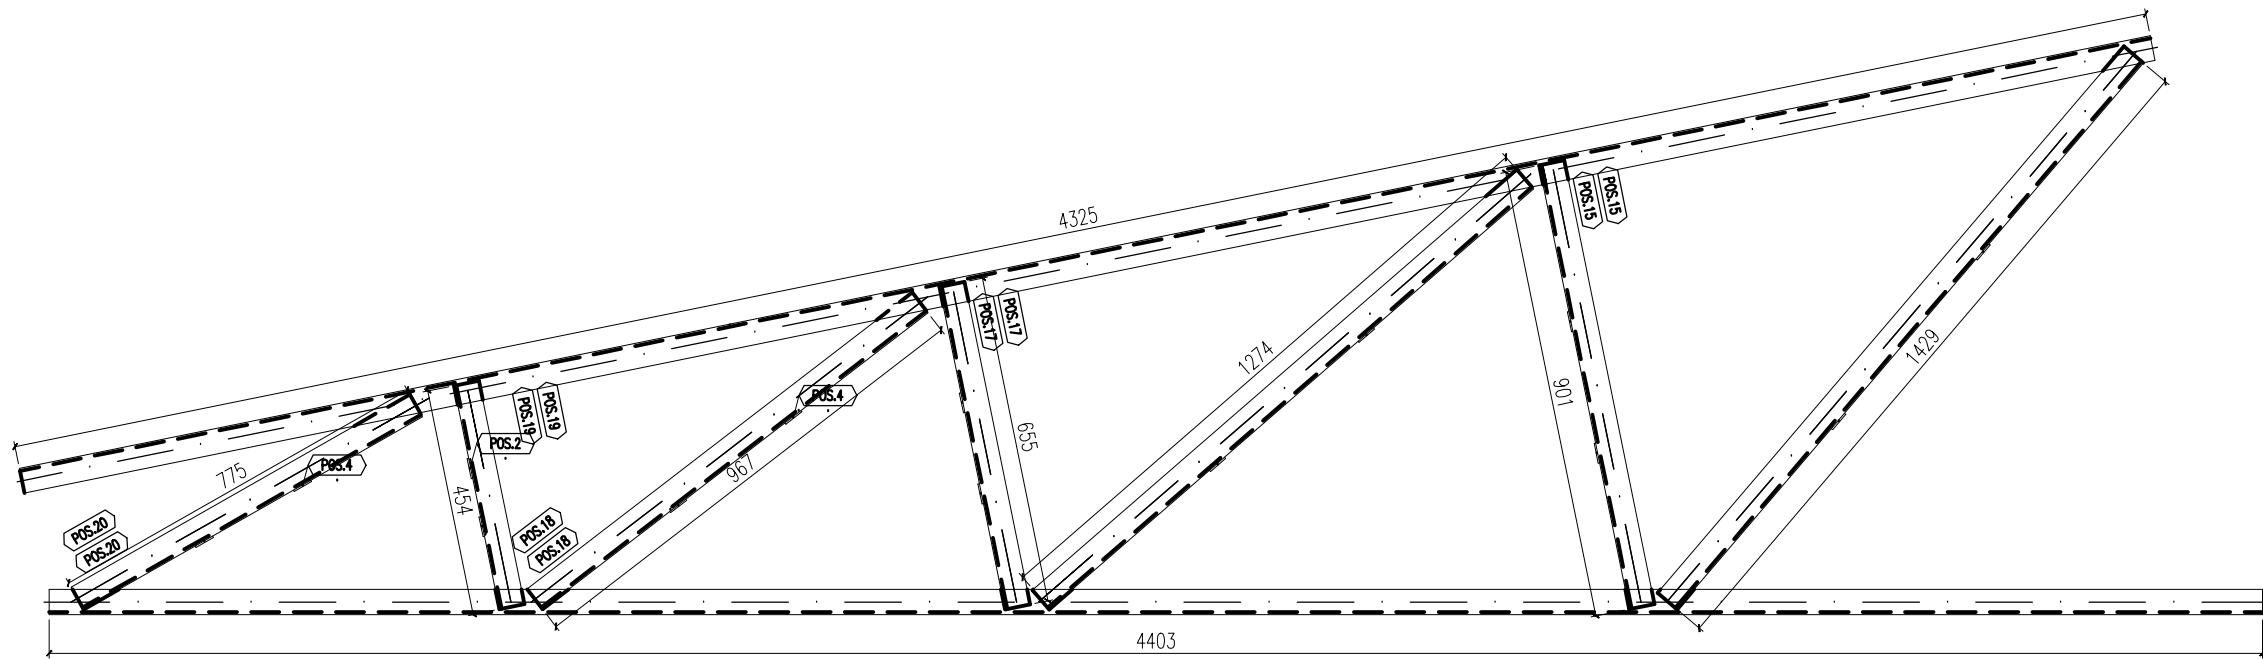

PECA2 n. 1

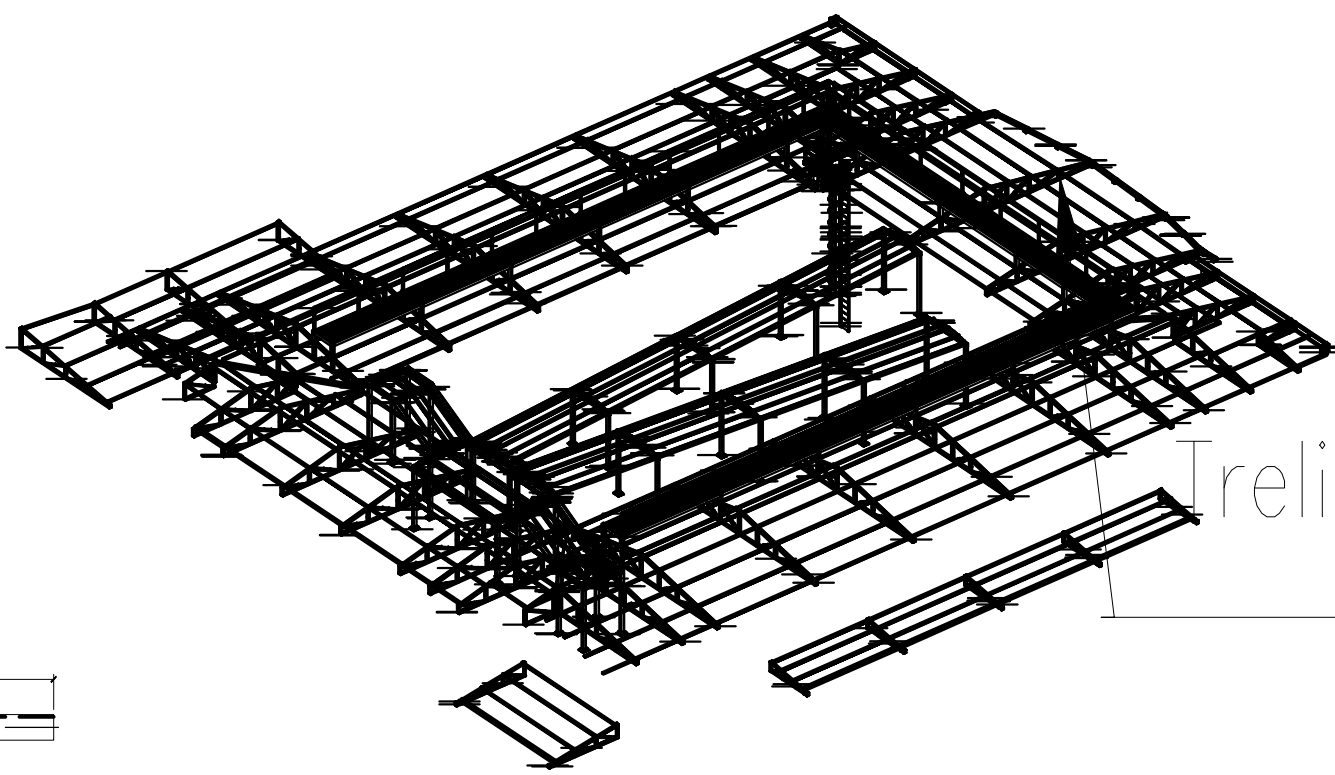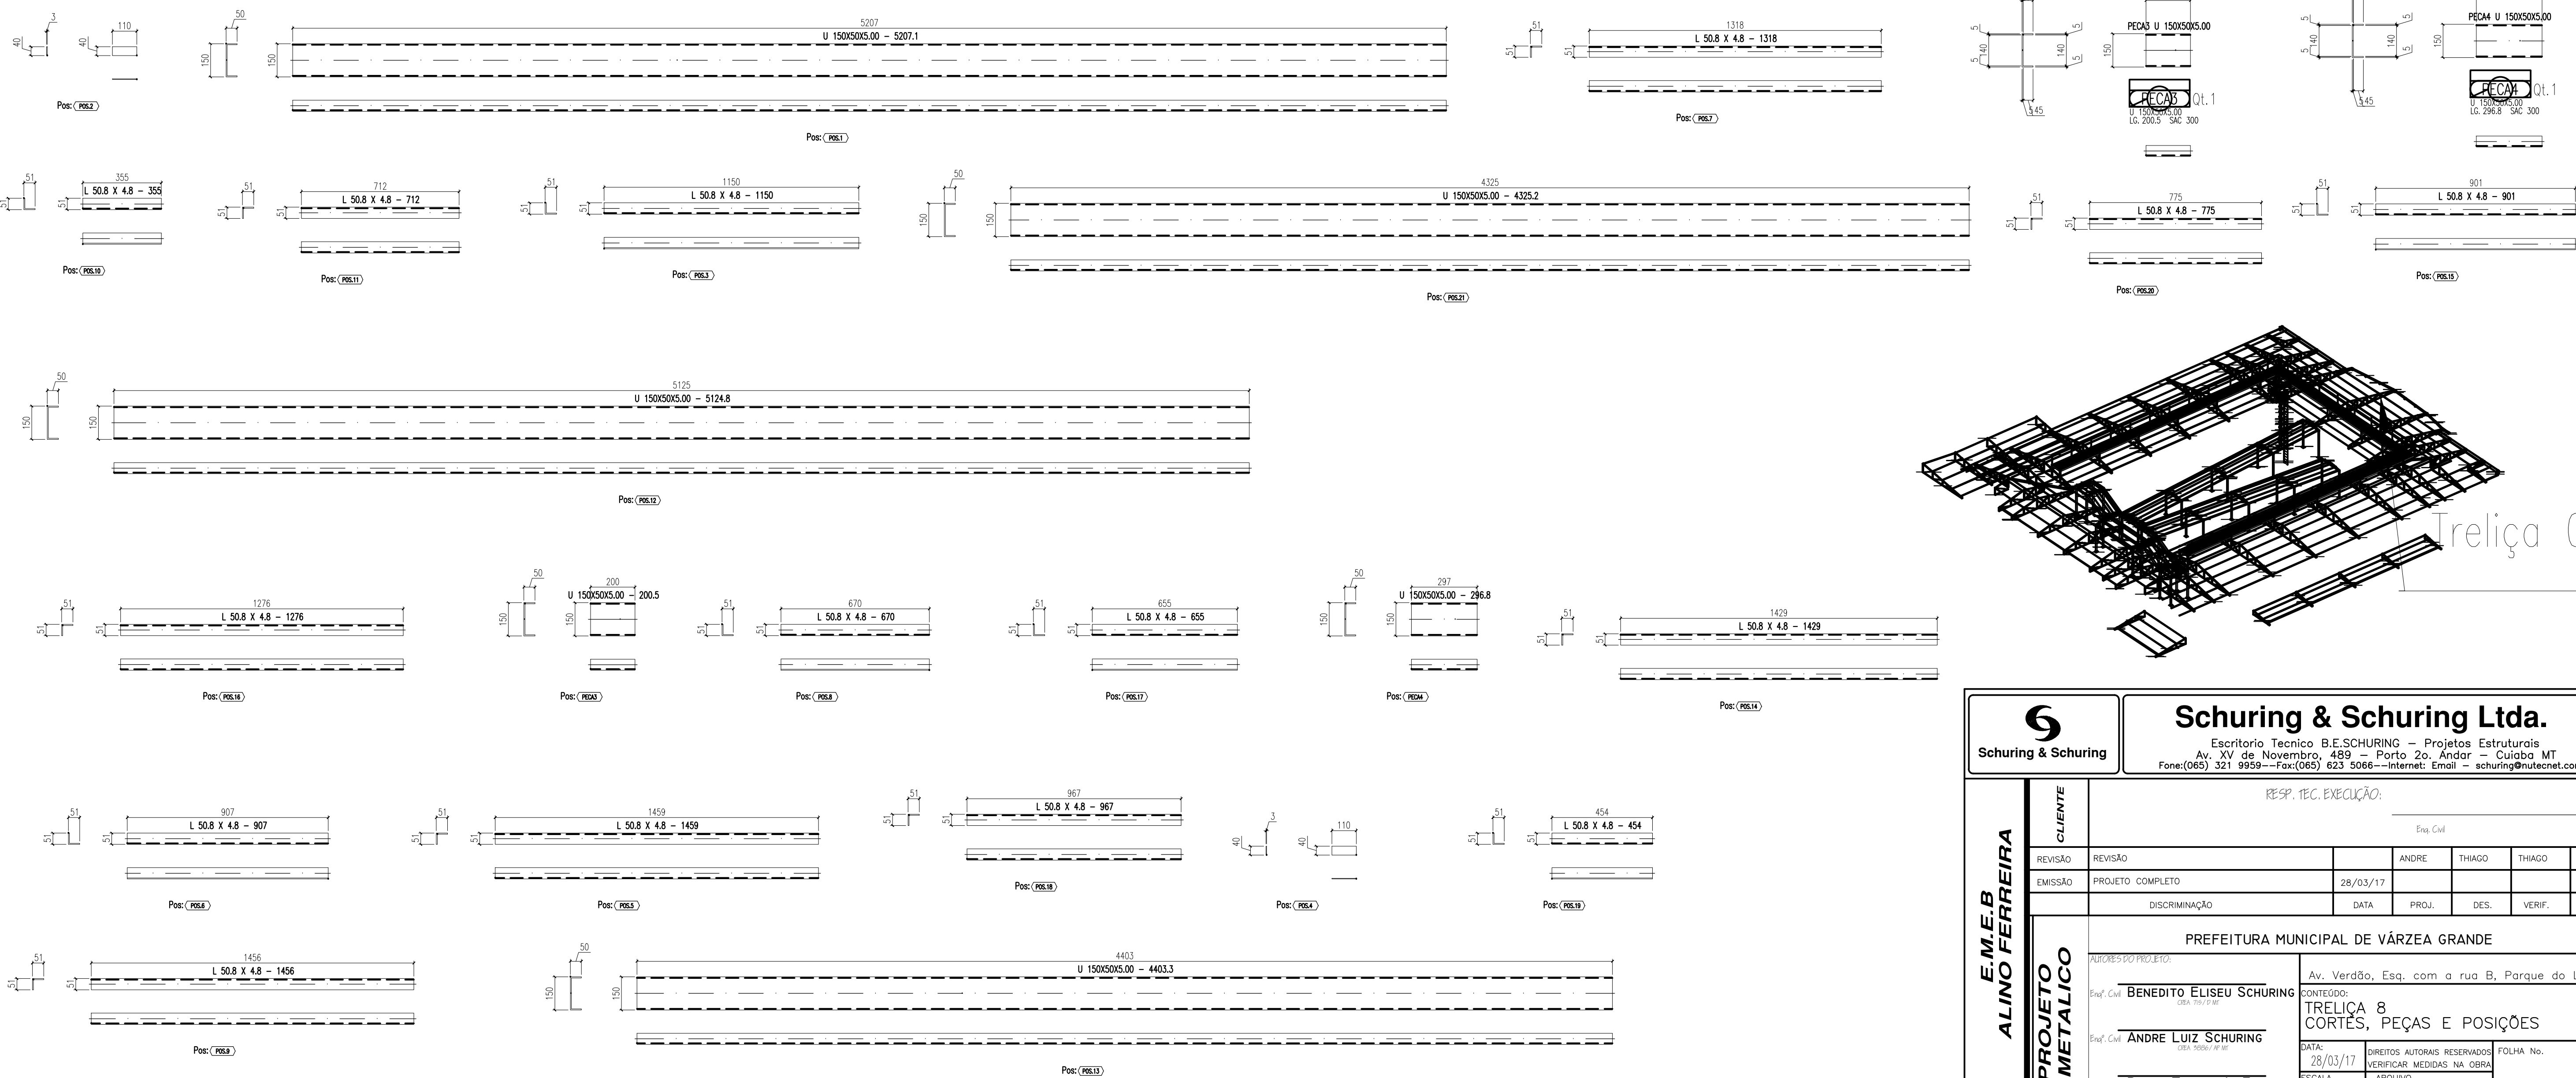

Treliza 08

<div><div><div></div><div>S</div></div><div>Schuring & Schuring</div></div>		<div>Schuring & Schuring Ltda.</div> <div>Escritório Técnico B.E.SCHURING – Projetos Estruturais Av. XV de Novembro, 489 – Porto 2o. Andar – Cuiabá MT Fone:(065) 321 9959 – Fax:(065) 623 5066 – Internet: Email – schuring@nuteconet.com.br</div>						
<div>E.M.E.B ALINO FERREIRA</div>	CLIENTE	RESP. TEC. EXECUÇÃO:						
		Eng. Civil						
	REVISÃO	REVISÃO		ANDRE	THIAGO	THIAGO		
	EMIÇÃO	PROJETO COMPLETO	28/03/17					
		DISCRIMINAÇÃO		DATA	PROJ.	DES.	VERIF.	APROV.
<div>PROJETO METALICO</div>	PREFEITURA MUNICIPAL DE VÂRZEA GRANDE							
	AUTORES DO PROJETO:			Av. Verdão, Esq. com a rua B, Parque do Lago				
	Eng. Civil BENEDITO ELISEU SCHURING OBR. TRS / P. MT			CONTEÚDO: TRELIÇA 8 CORTÊS, PEÇAS E POSIÇÕES				
	Eng. Civil ANDRE LUIZ SCHURING OBR. 500x6 / MT MT			DATA: 28/03/17 ESCALA: 1/15		DIREITOS AUTORAIS RESERVADOS VERIFICAR MEDIDAS NA OBRA ARQUIVO		
	Eng. Civil PAULO THIAGO A. FRANCA OBR. CORTÊS / MT			FOLHA No. <div>08</div>				