
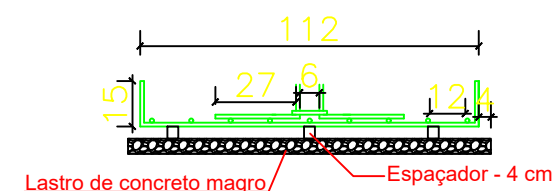
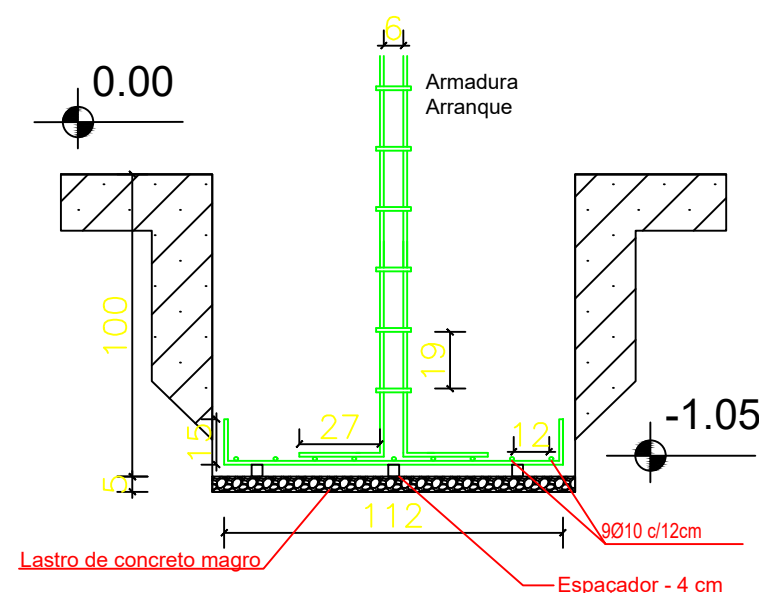
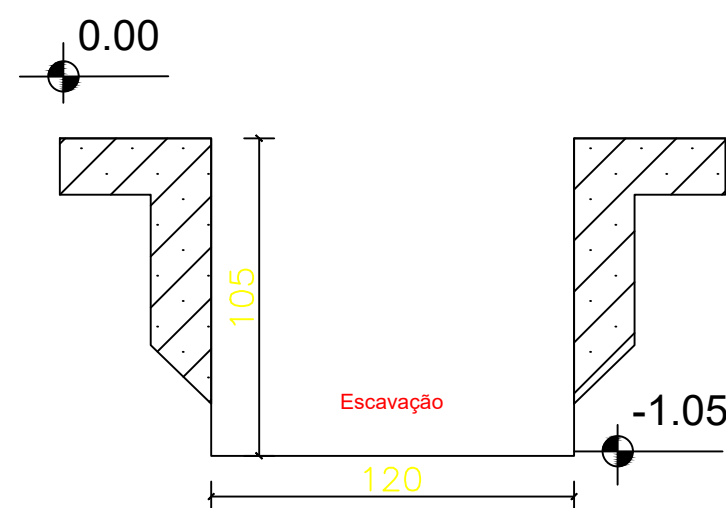
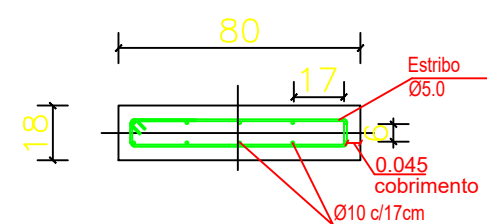
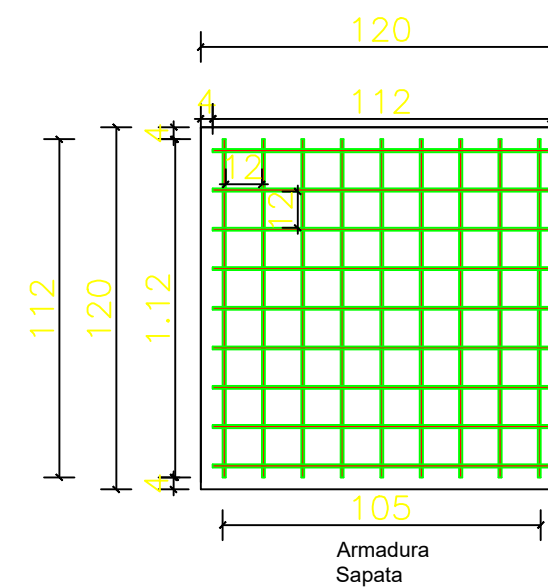
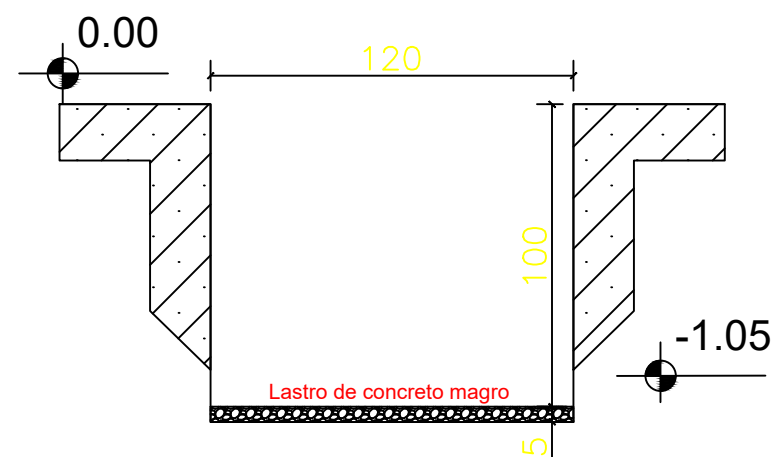


DETALHE DA SAPATA

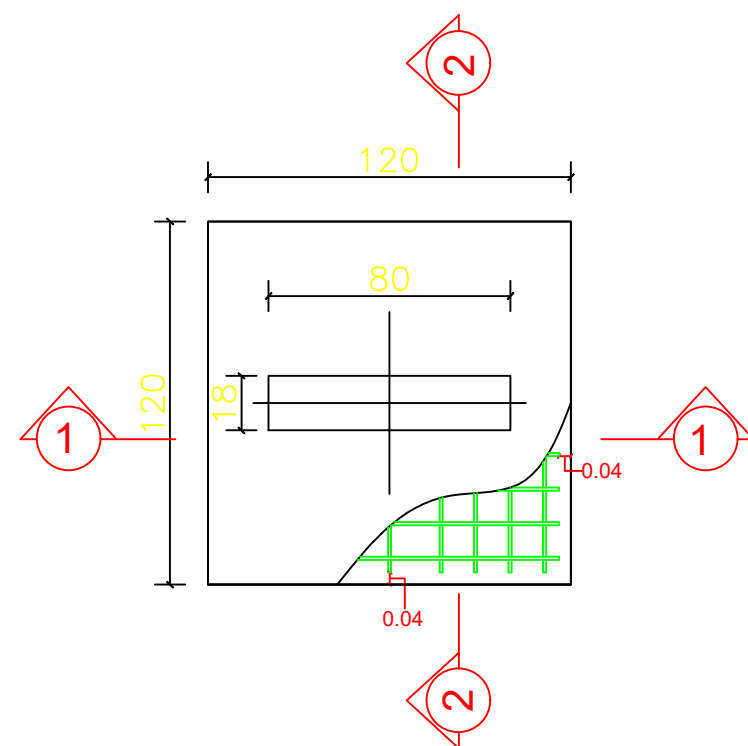

PREFEITURA MUNICIPAL DE
VÁRZEA GRANDE
amar - cuidar - acreditar

PREFEITURA MUNICIPAL DE VÁRZEA GRANDE

Av. Castelo Branco, Espaço Municipal, 2500 – Centro Sul, Várzea Grande/MT
CEP 78125-700 – Fone/Fax: 65 3688 8000

PROJETO:

TOTEM PADRONIZADO

LOCALIZAÇÃO:

AVENIDA CASTELO BRANCO, 2500
BAIRRO: CENTRO VÁRZEA GRANDE – MT

ASSUNTO:

DETALHAMENTO DA ARMADURA – TOTEM

AUTOR DO PROJETO:

DATA:

18/11/2019

ESCALA:

1/25

FOLHA N°

01/02