


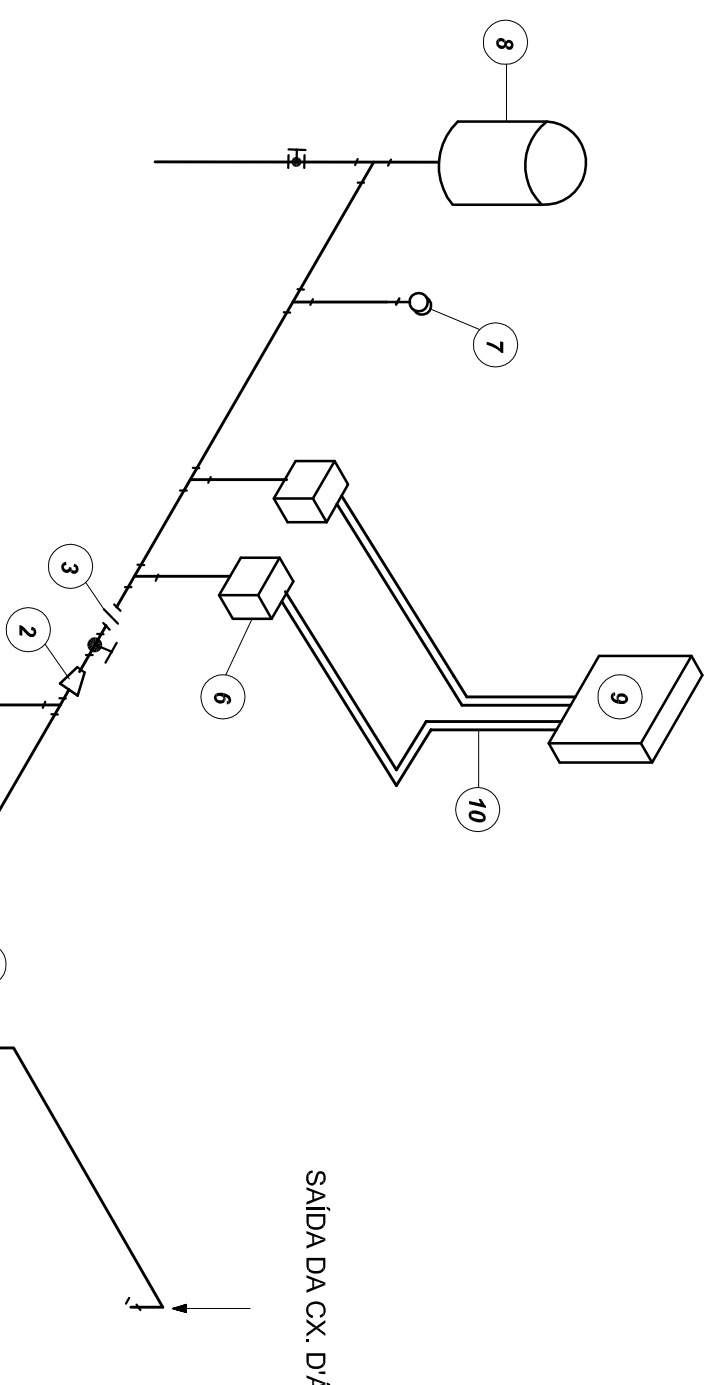


- LEGENDA**


 Voltagem do interruptor variável e $T_{ON} = 10V$, $T_{OFF} = 2,12V$

1 CONJUNTO MOTO-BOMBA ELETTRICO TRIFÁSICO 380V


2 REDUÇÃO CONCENTRICA

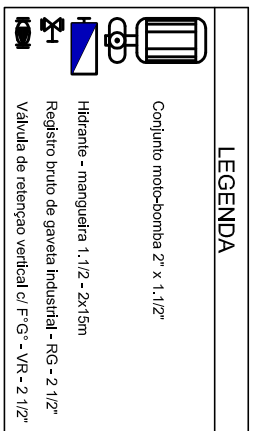


NOTA: A AUTOMATICAÇÃO DO CONJUNTO DE BOMBAS DEVERÁ SER DE TAL MANEIRA QUE NA INOPERÂNCIA OU SOBRECARGA DA BOMBA PRINCIPAL, A BOMBA RESERVA ENTRE EM FUNCIONAMENTO.

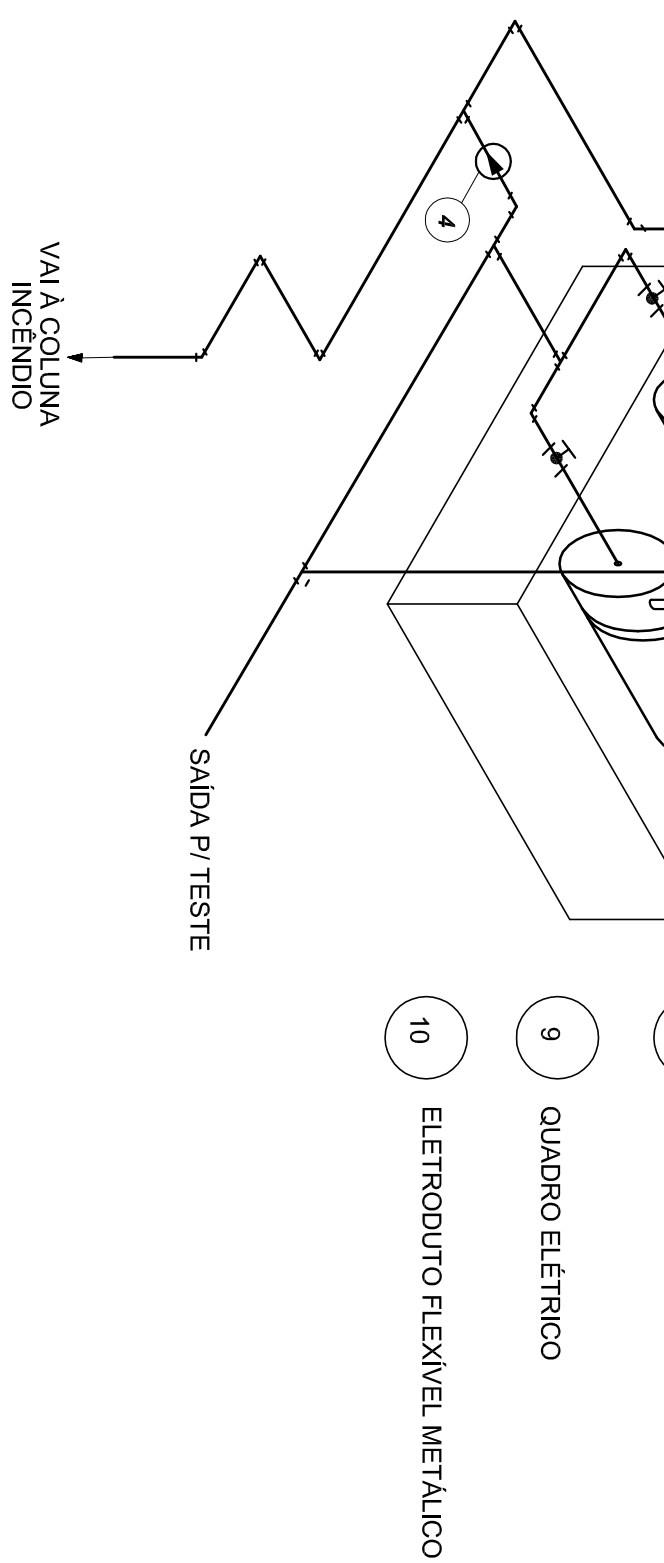


1 DETALHE GÊNÉRICO DE MONTAGEM DAS BOMBAS S/ ESCALA

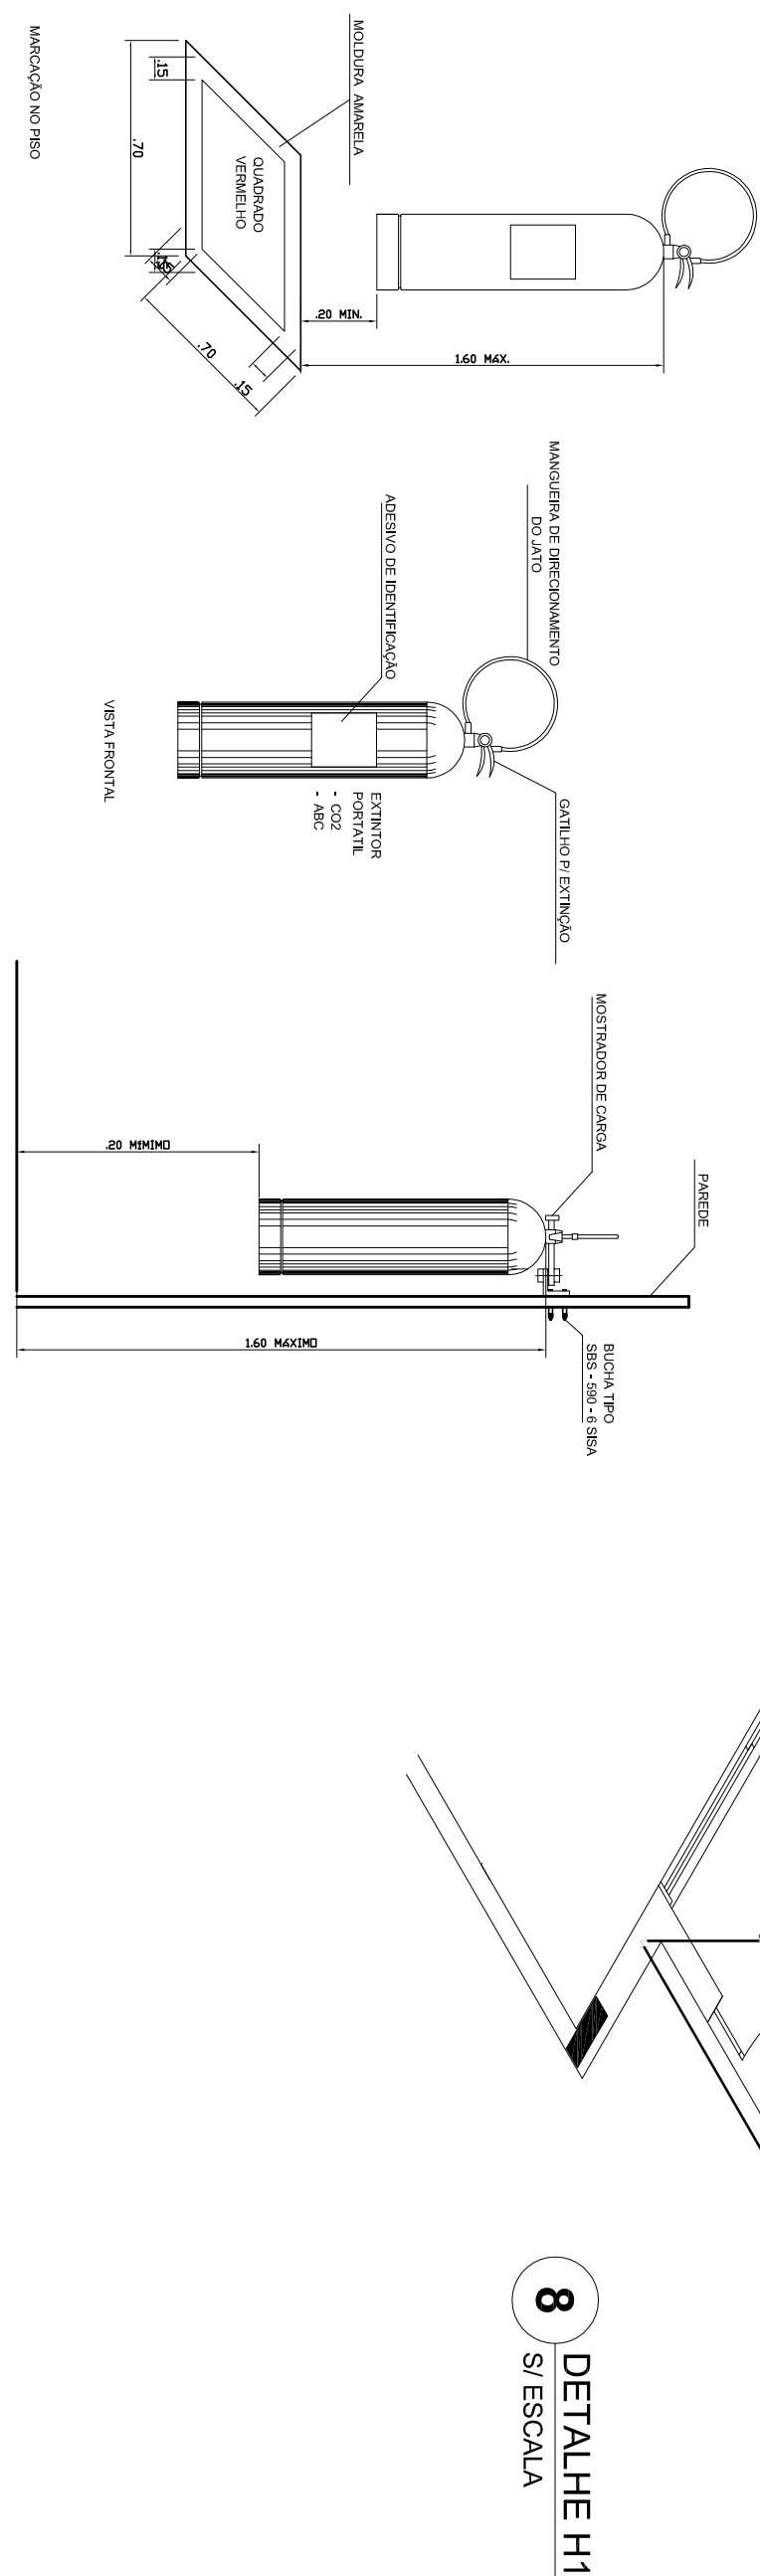


Curvas características de bomba hidráulica
BC-21 R 1.1/2 - 3 CV - 3.00

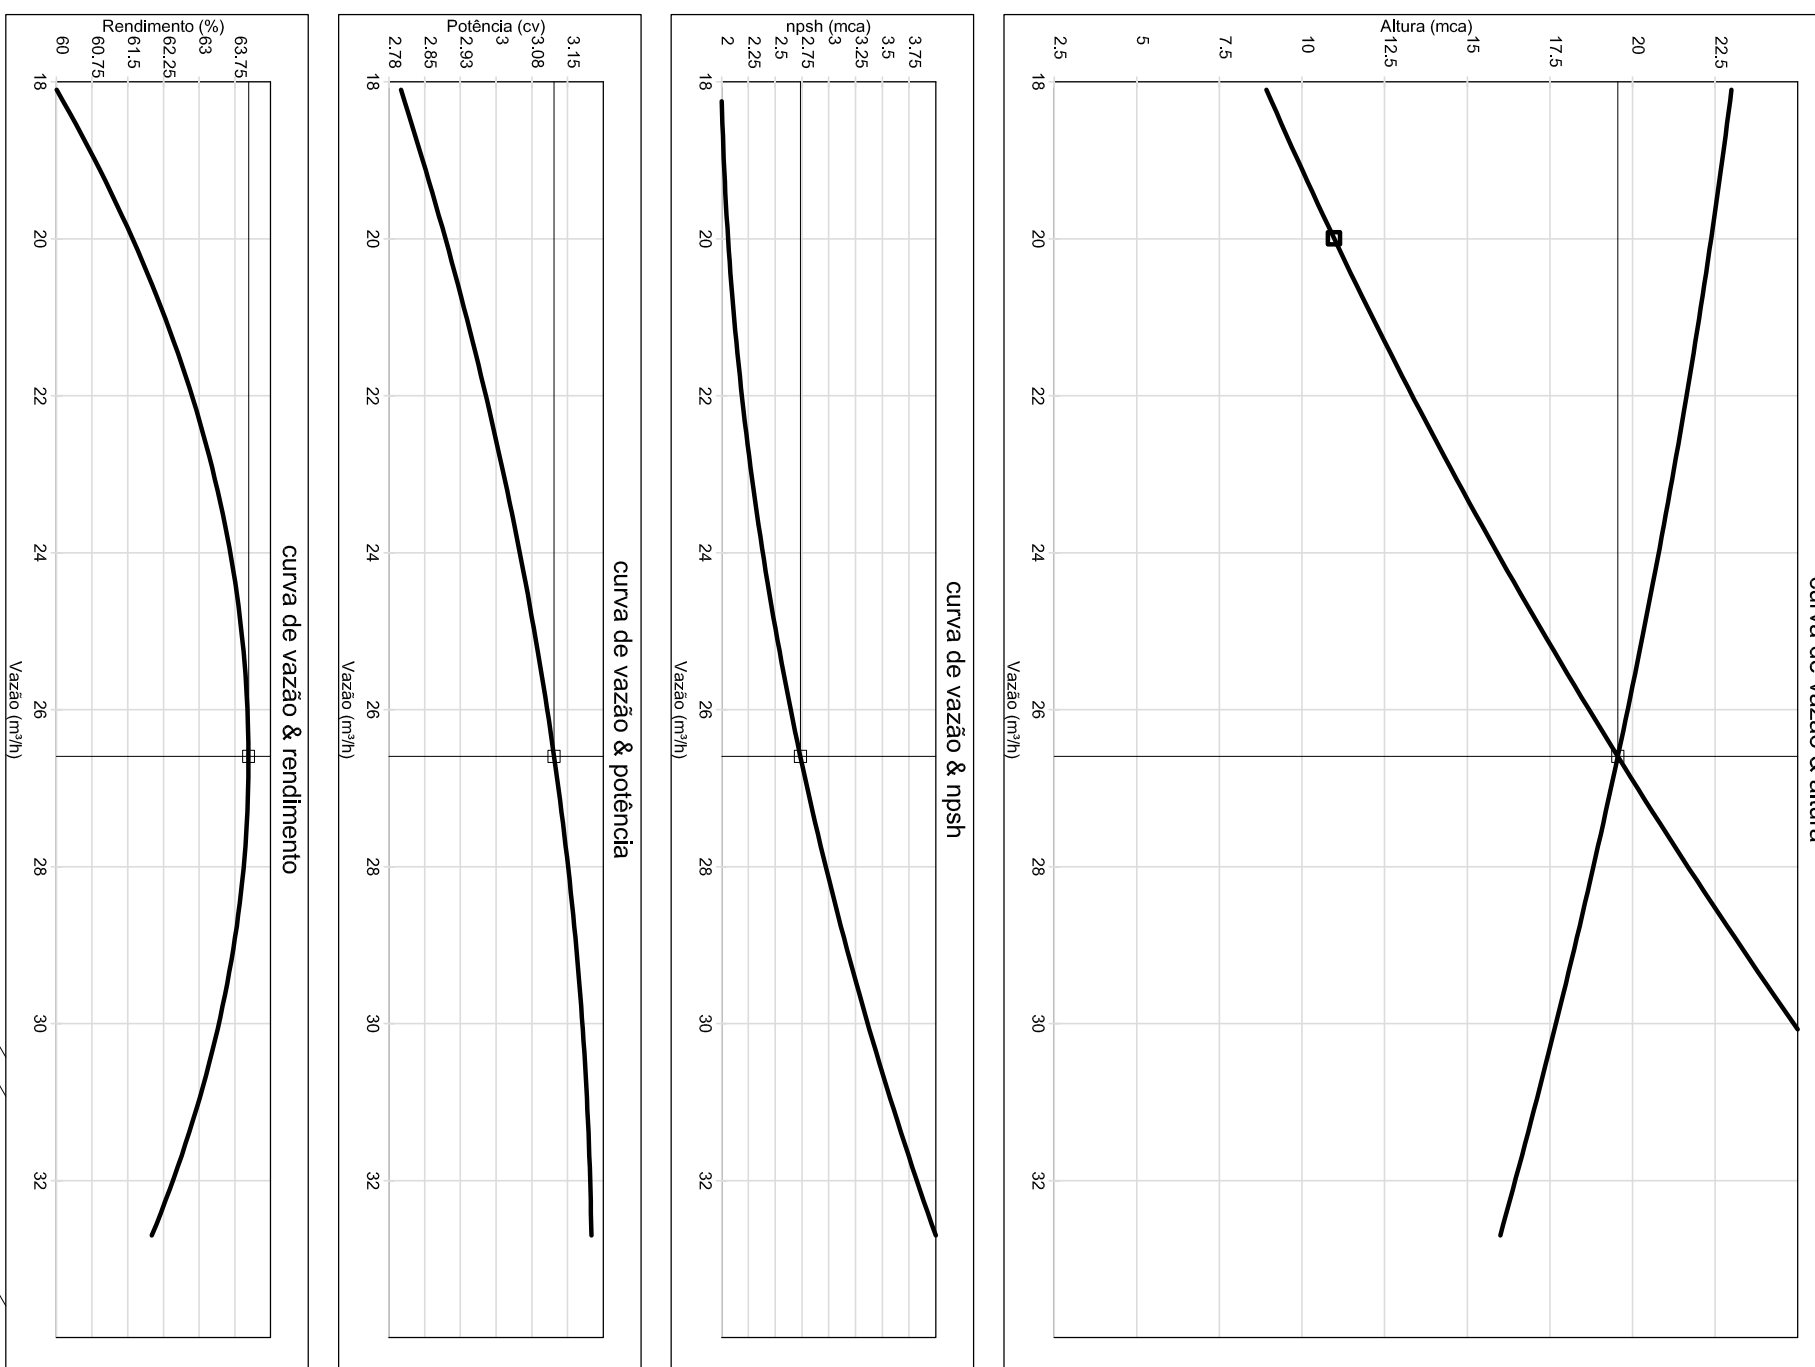


2 ESQUEMA DA CURVA HIDRÁULICA

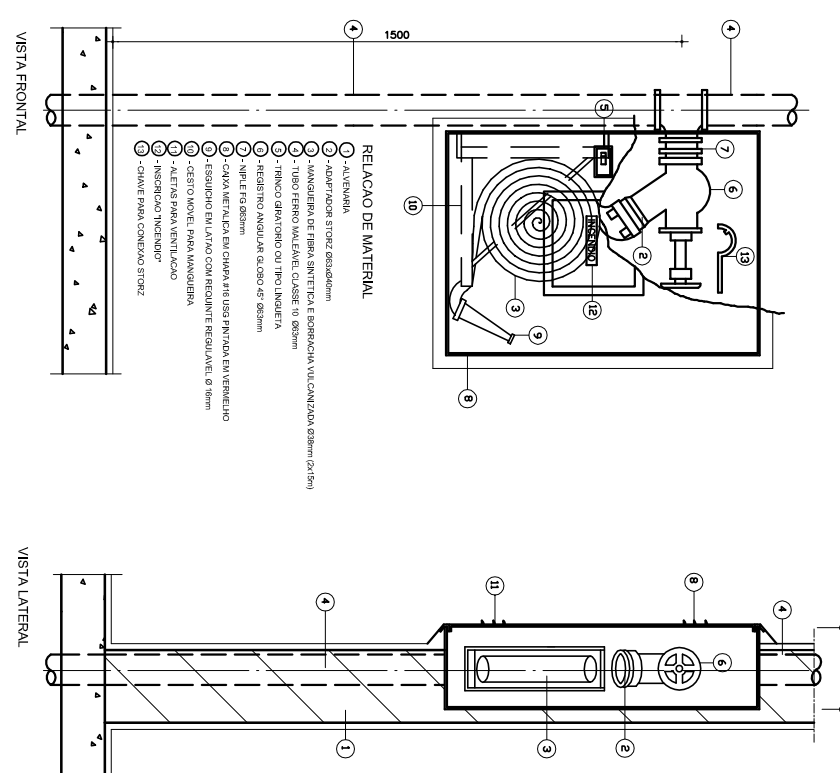


3 ABRIGO PARA MANGUEIRA (HIDRANTE) EMBUTIR
S/ ESCALA

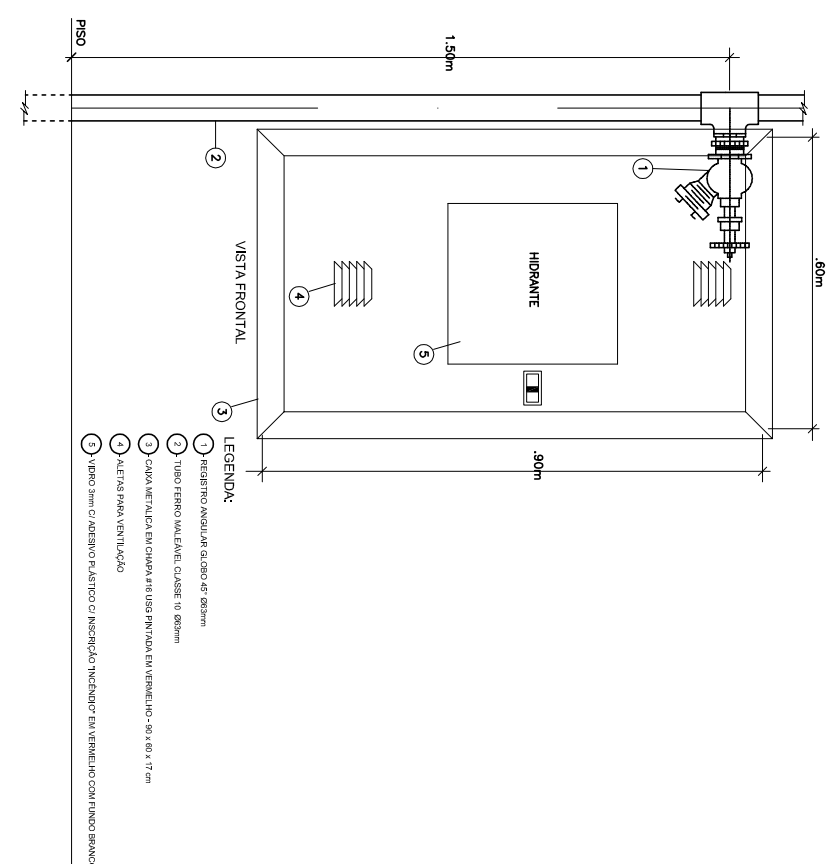


4 DETALHE TÍPICO DA CAIXA DE HIDRANTES

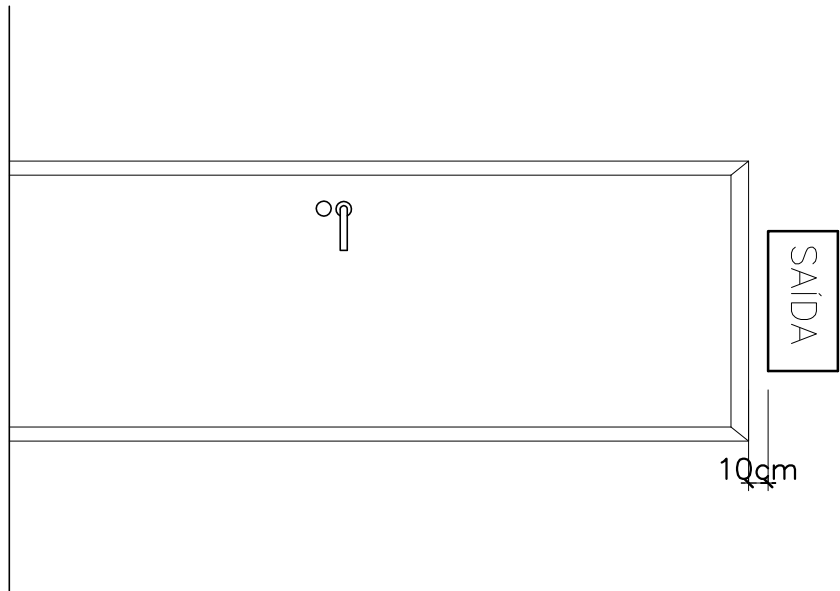


5 DET. DE INST. SINALIZAÇÃO NA PORTA
S/ESCALA

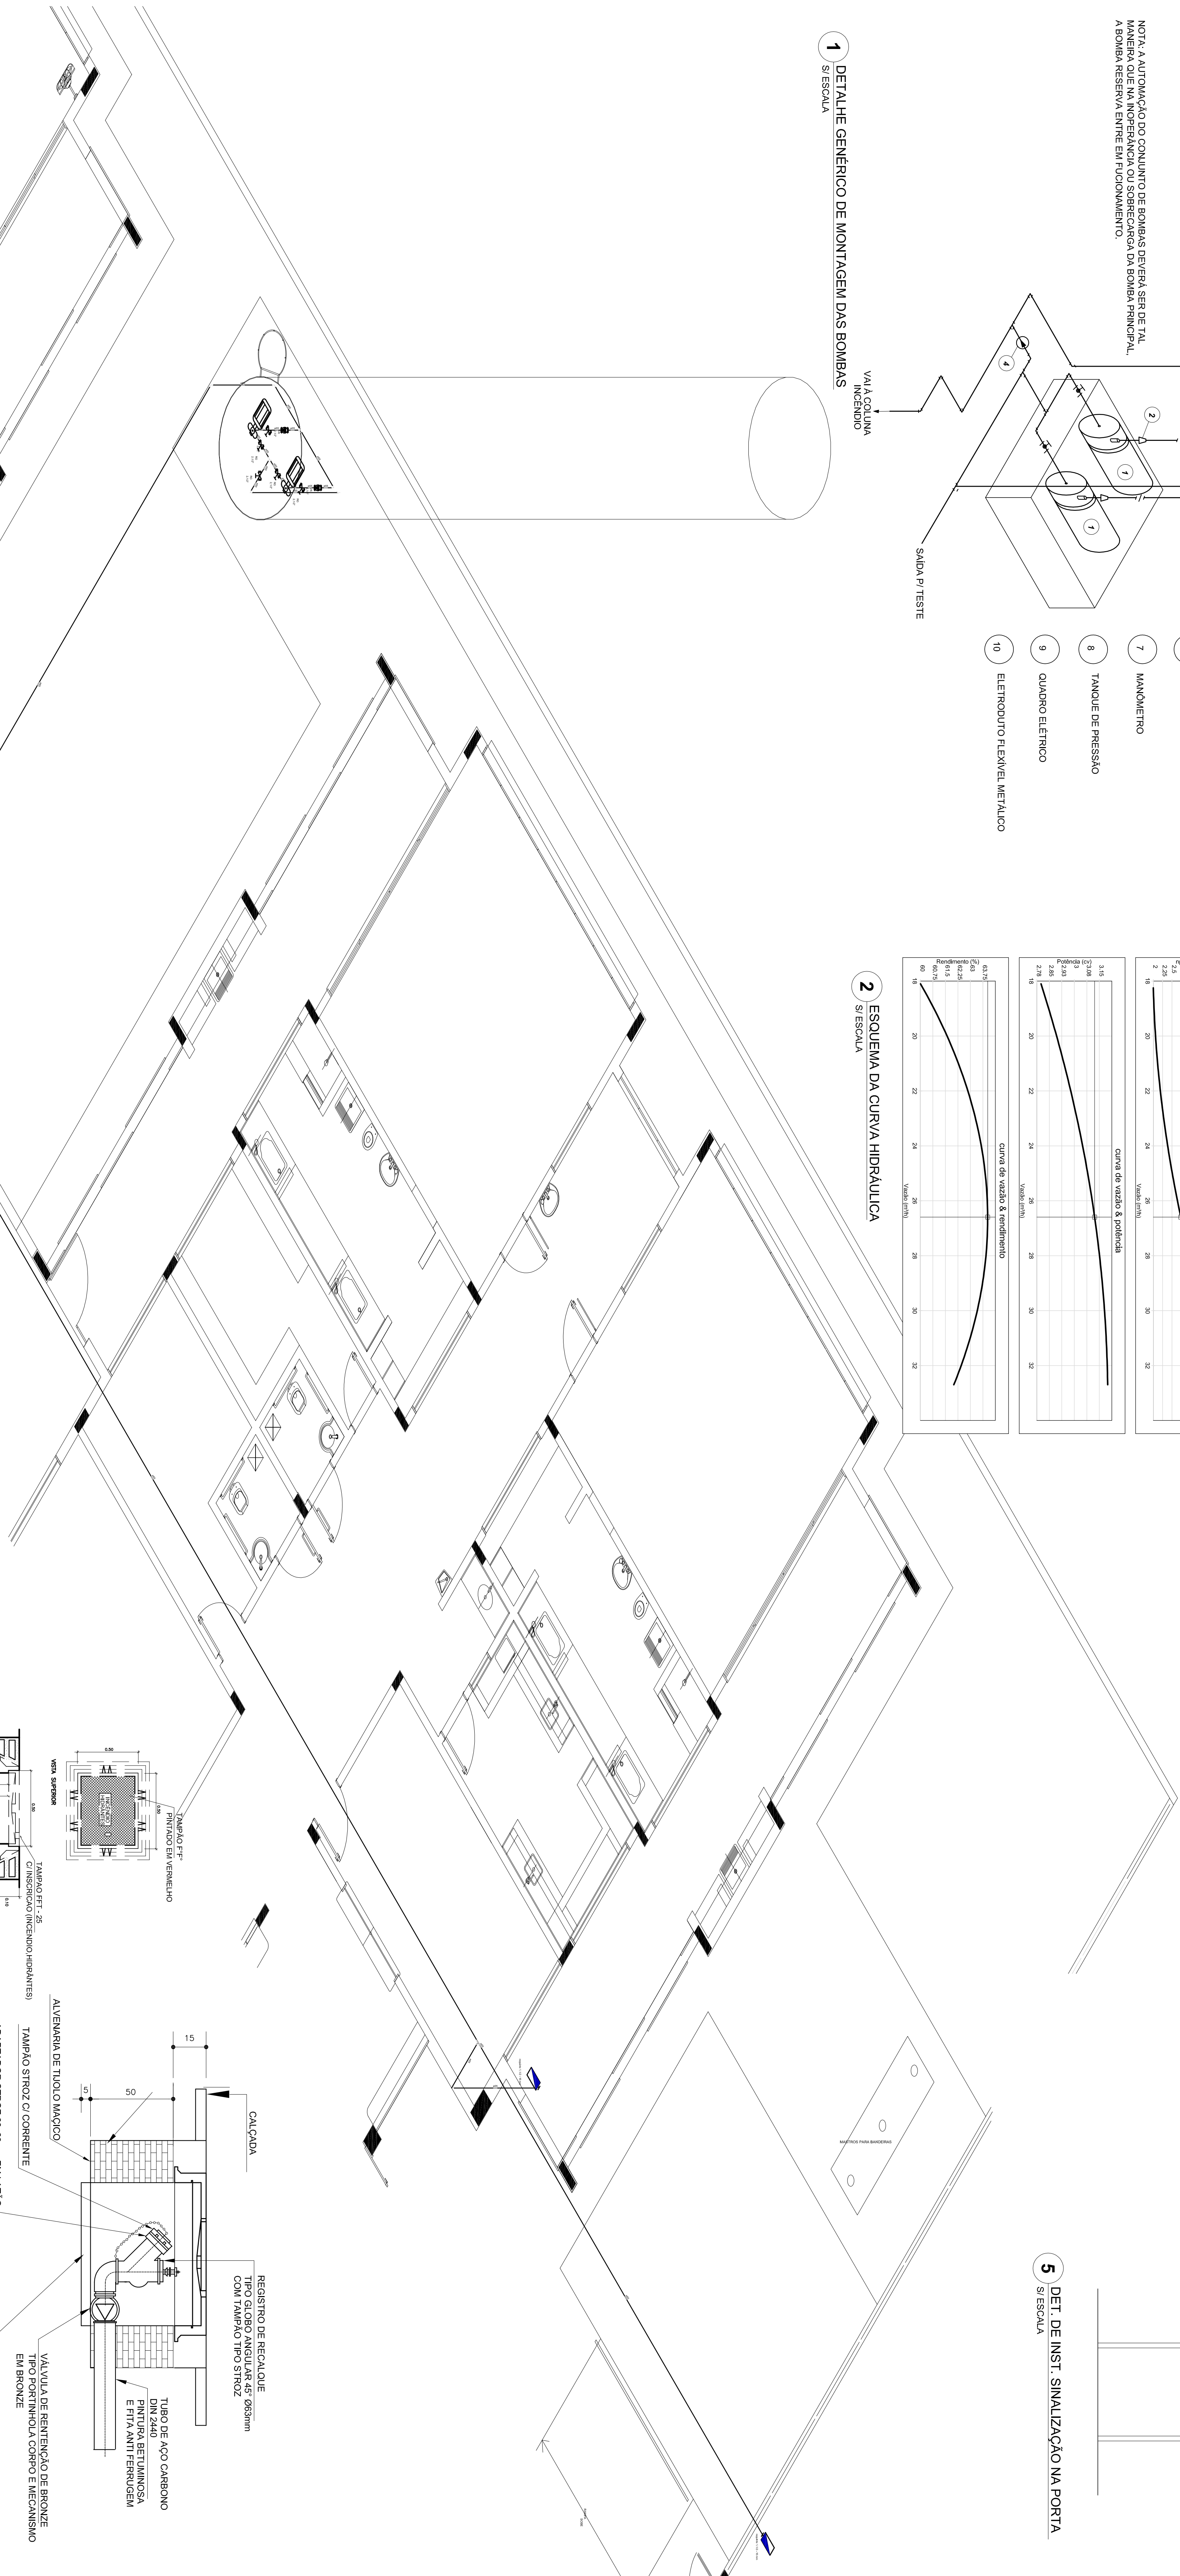


8 DETALHE H1
S/ ESCALA

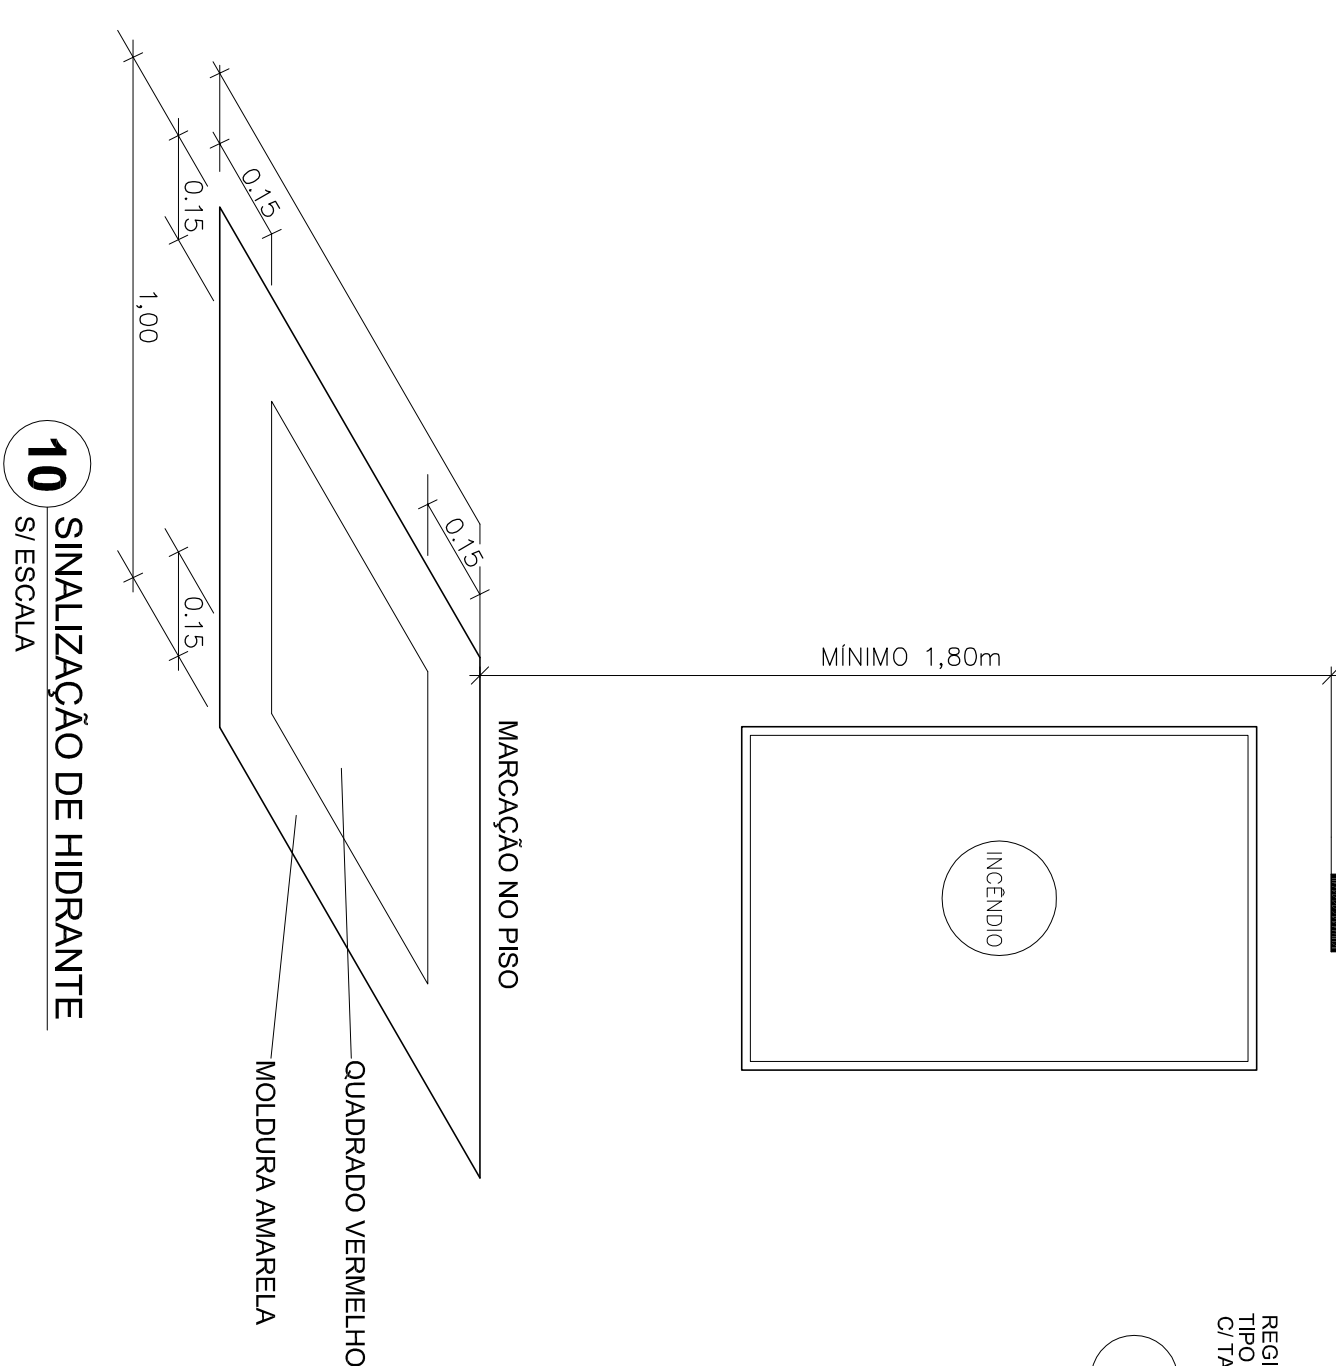


10 SINALIZAÇÃO DE HIDRANTE
S/ ESCALA

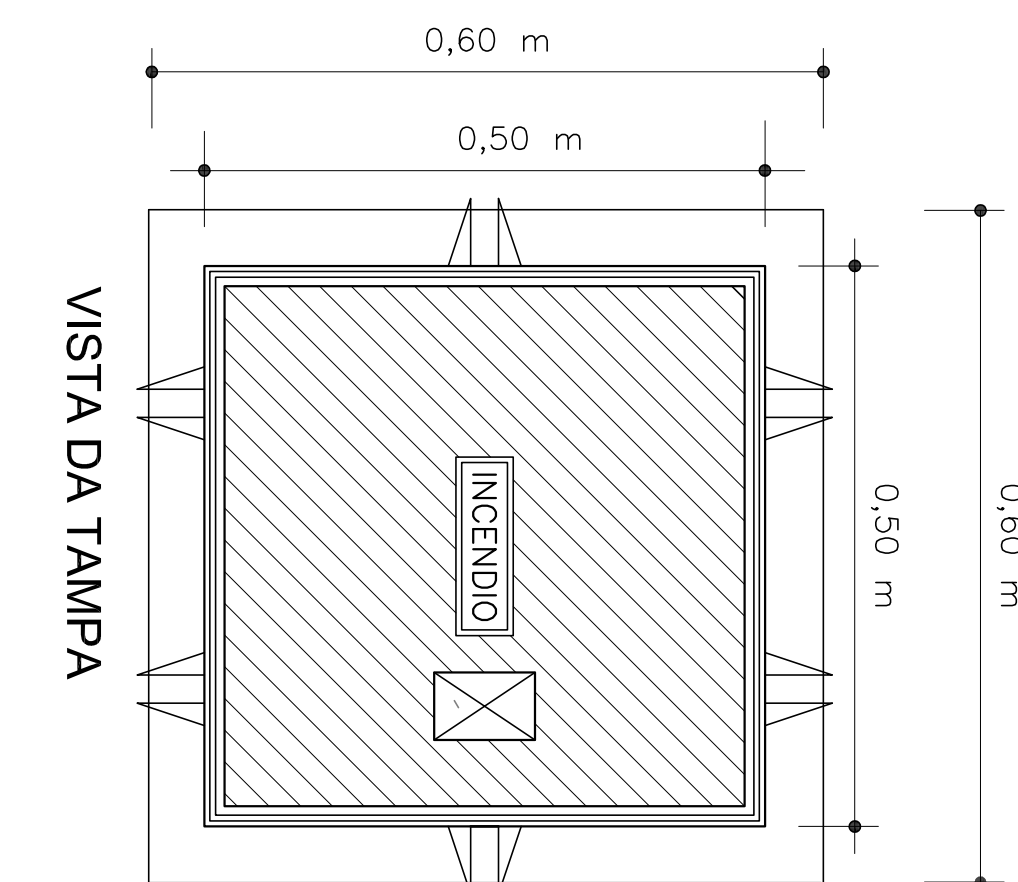

VISTA DA TAMPA

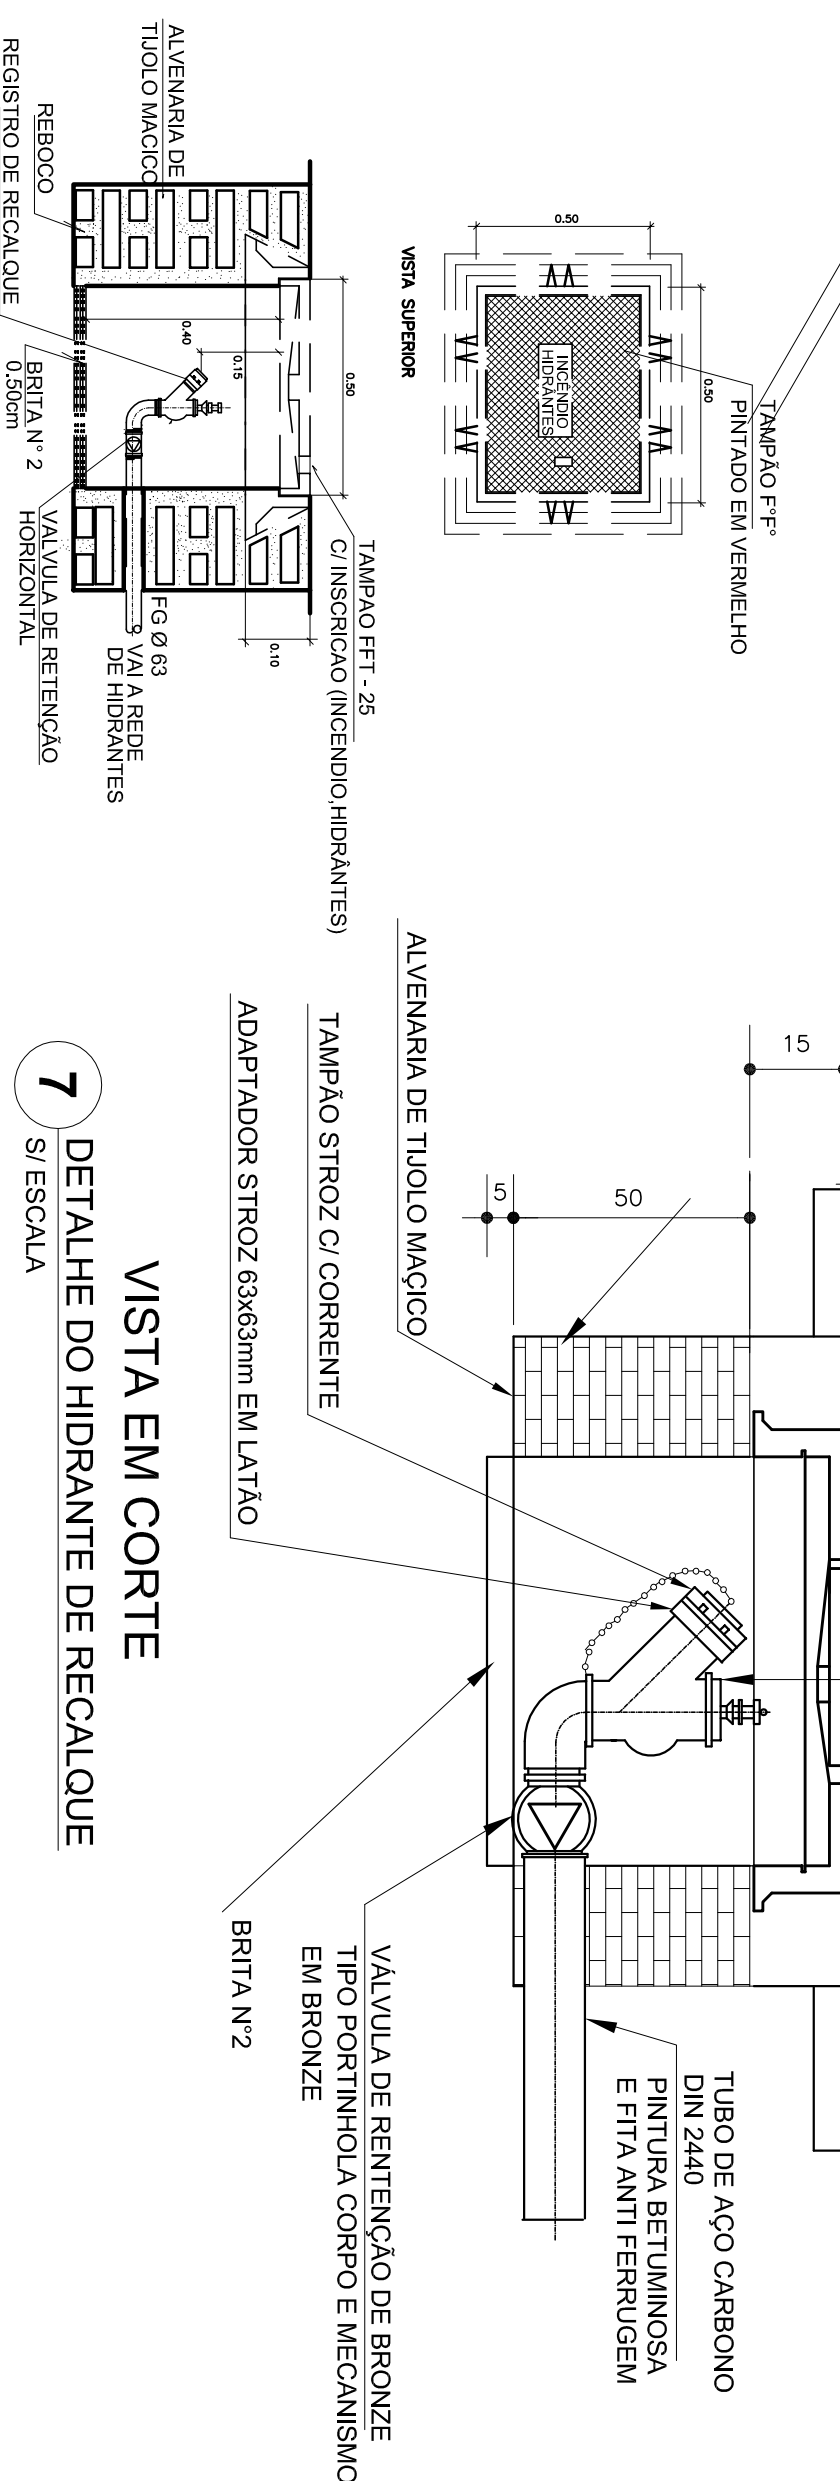

7 DE LAHE DO HIRANIE DE RECALQUE
S/ ESCALA

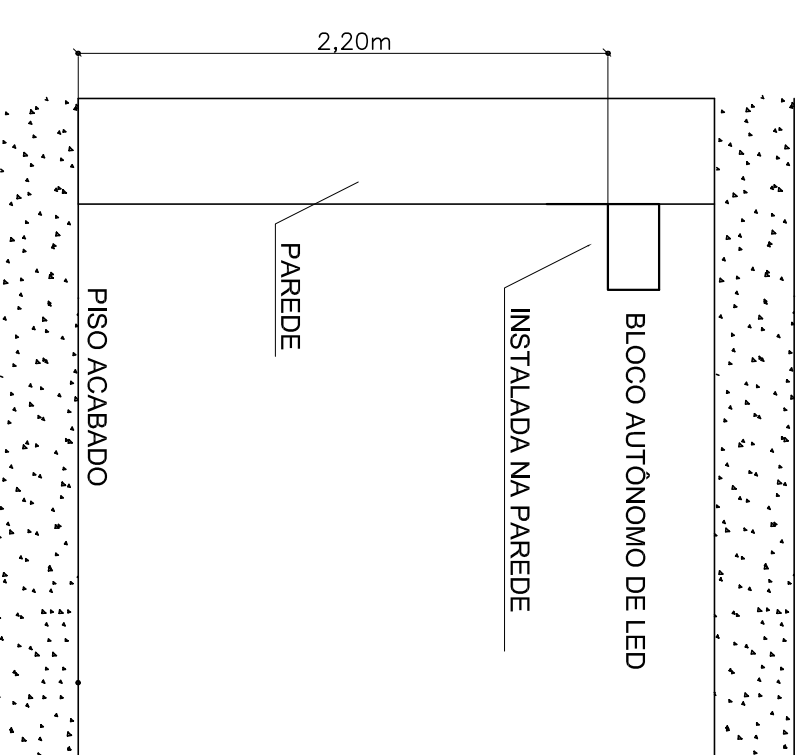

11 BLOCO AUTÔNOMO DE ILUMINAÇÃO FIXADO NO TETO

[illegible]

	HEMANTH SPINES	
	HOOFDE OF AARS	
	OPPER DE AARS	
	OPPERHOUTE OF CASAL DE 10 AAR OF CASALHOUTE ENTHA 1-2-3-4-5-6-7-8-9	
	ENTHOUTE OF CASAL DE 10 AAR OF CASALHOUTE ENTHA 1-2-3-4-5-6-7-8-9	
	OPPER DE AARS	
	OPPERHOUTE OF CASAL DE 10 AAR OF CASALHOUTE ENTHA 1-2-3-4-5-6-7-8-9	

[illegible]

Nº	DATA	DESCRIÇÃO
01	JULHO 2016	Adequação parâmetros - alteração para solução térmica e detalhamento; alteração da altura de pilobeam
02	JANEIRO 2017	Adequação a NBR 5000 2010; Adequação quanto às áreas; fechamento frontal sanitários feminis 1 e 2, altura da grade, modelo; Adequação quanto às áreas; fechamento frontal sanitários feminis 1 e 2, altura da grade, modelo; Alterações do perfil e quanto de curvas no corrimão direito; de dutos hidráulica e acústicos e de

			
PROJETO PADRÃO - FNDCE			
PROPOSTA Nº: _____			
ENDEREÇO: _____			
MUNICÍPIO – UF: _____			
PROPOSTA Nº _____			
R\$R – TIPO Nº _____			
CREA _____			
AUTORA DO PROJETO _____			
CNU _____			
CREA _____			
RA _____			

PROGRAMA PROINFÂNCIA - PROJETO TIPO 1		PROJETO DE INSTALAÇÕES	
PLANTA DE COMBATE A INCÊNDIO		HIN	
DETALHES			
DETALHES GÊNERIS			
RECIBO	ESCALA		
R.01	PROTEÇÃO		
R.02	DATA REVISÃO		
AUTORIZADO			
03/05			