


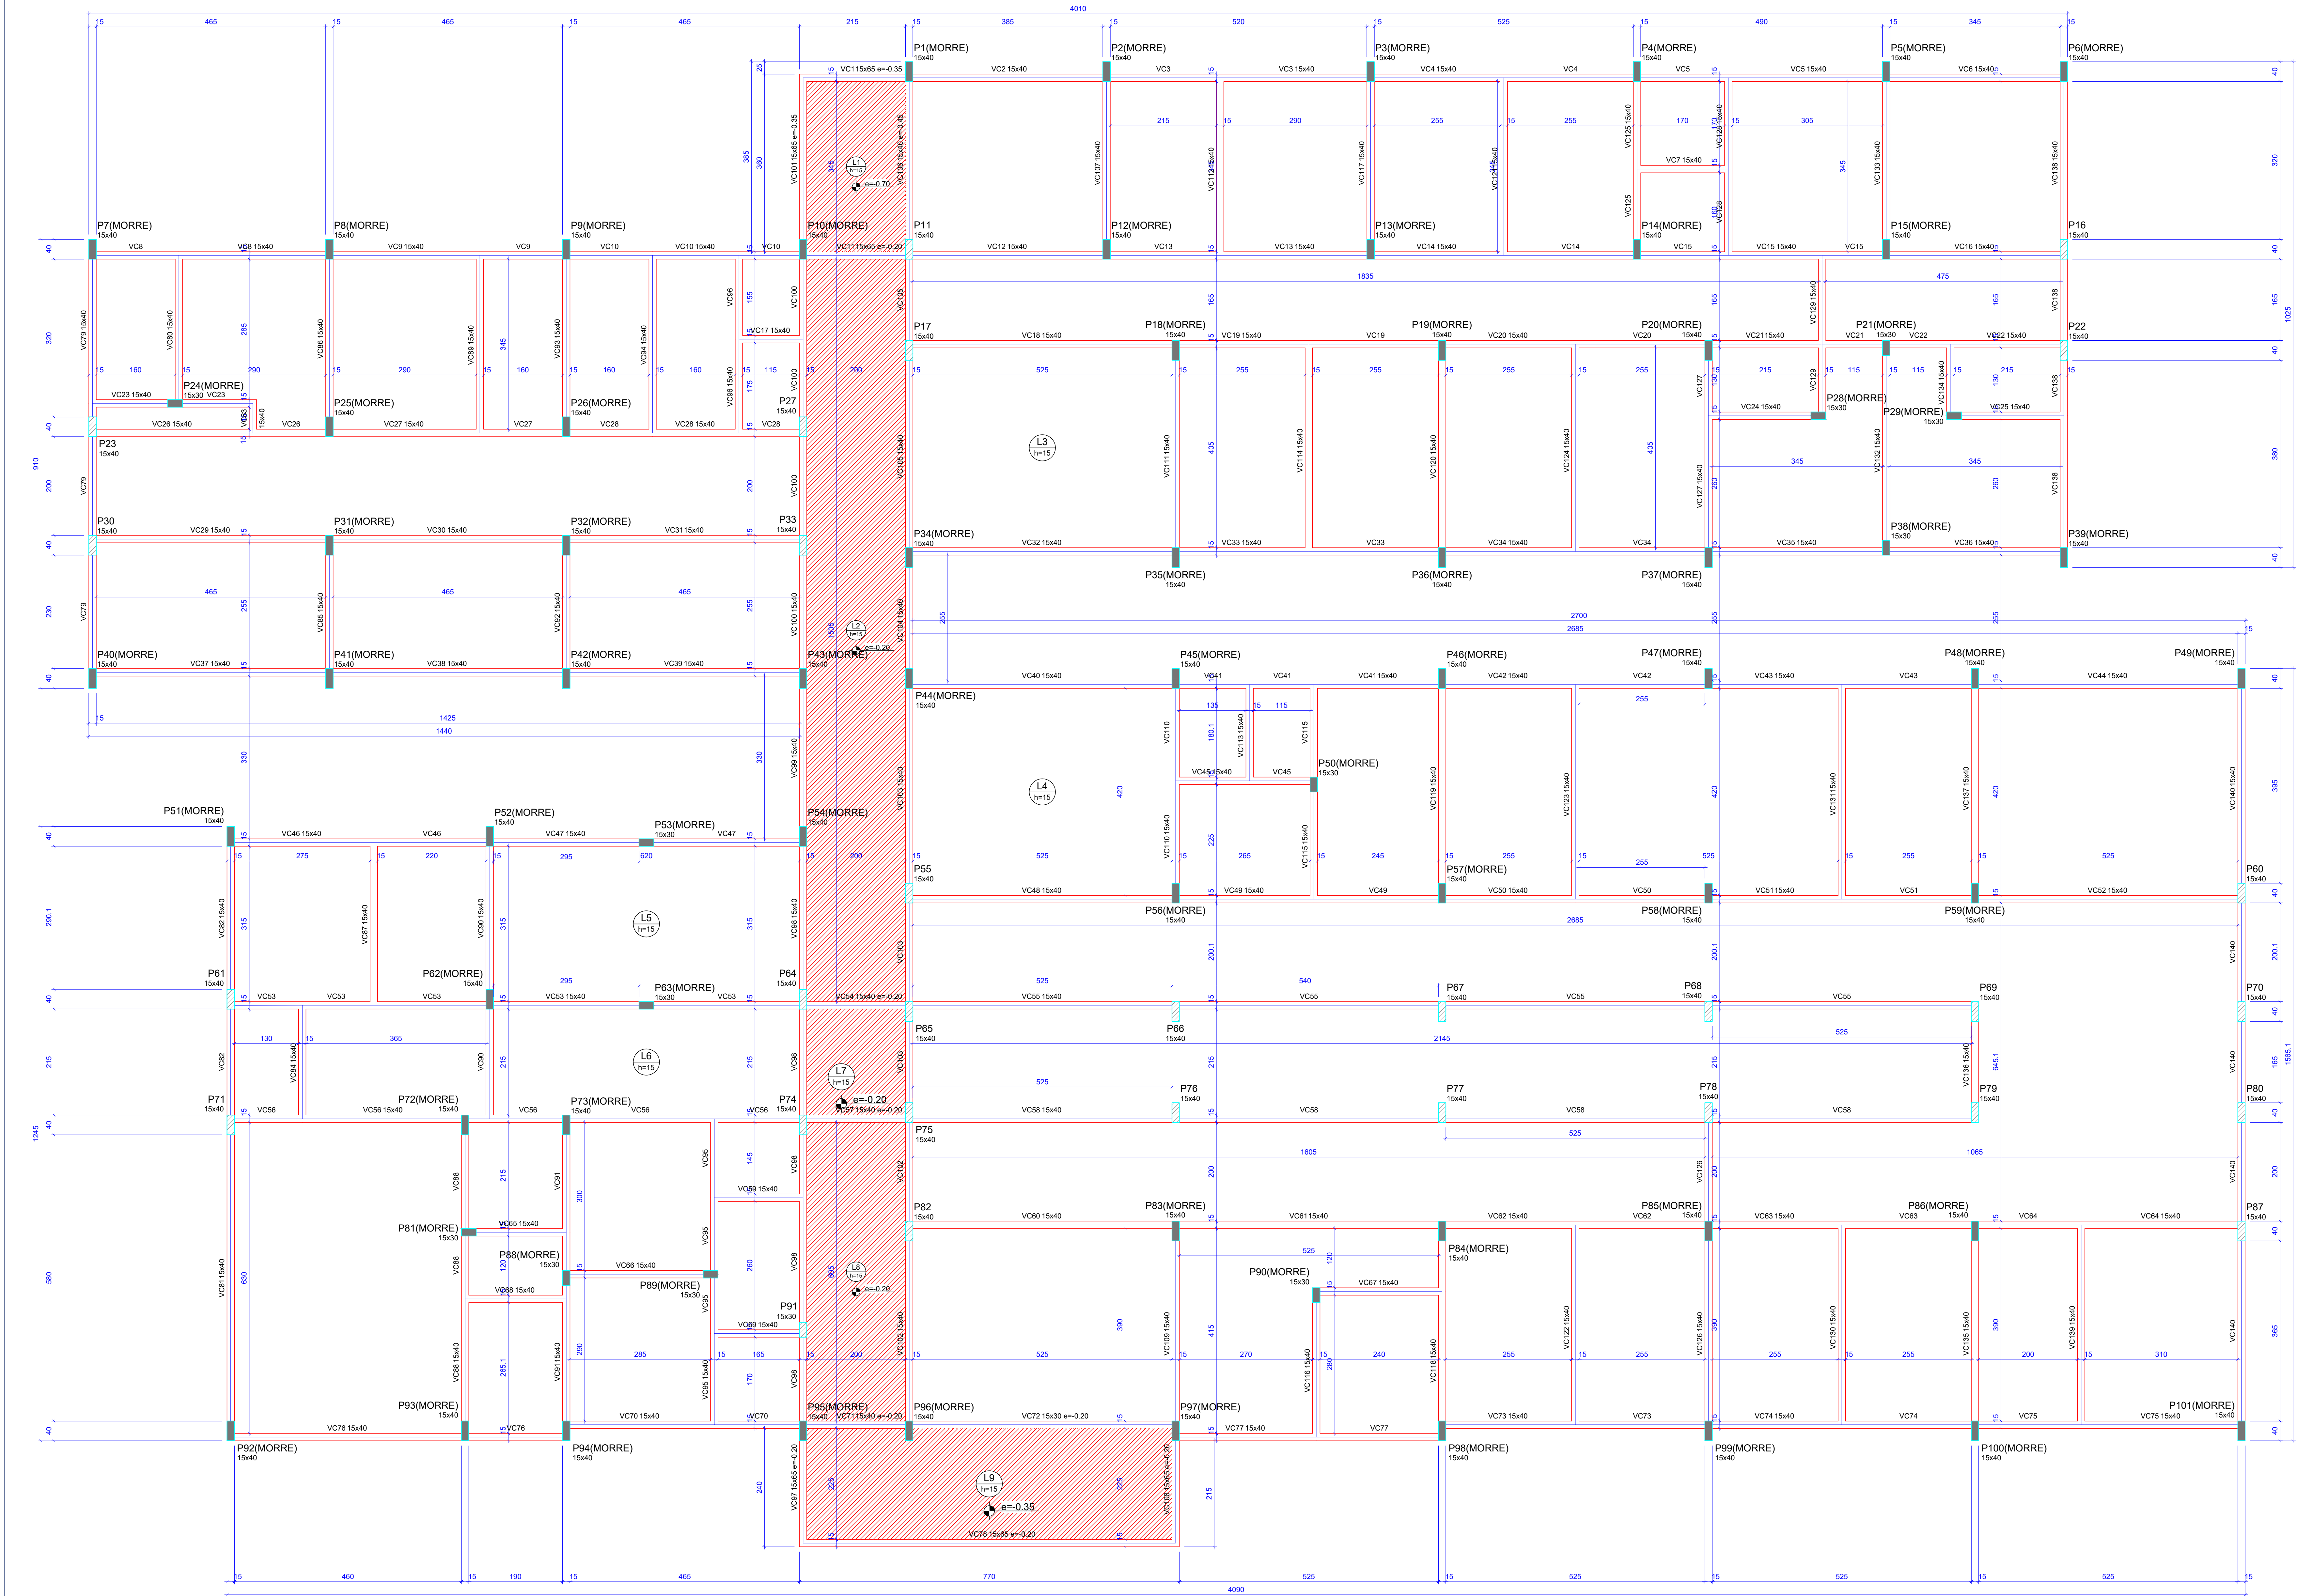

Nome		Dados		Lajes		Sobrecarga (kN/m²)		Localizada
		Altura (cm)	Elevação (m)	Nível (m)	Peso próprio (kN/m²)	Adicional	Acidental	
L1	Macisa	15	0.70	2.5	3.75	1.50	0.00	-
L2	Macisa	15	-0.20	3	3.75	1.50	0.00	-
L3	Macisa	15	0.00	3.2	3.75	1.50	0.00	-
L4	Macisa	15	0.00	3.2	3.75	1.50	0.00	-
L5	Macisa	15	0.00	3.2	3.75	1.50	0.00	-
L6	Macisa	15	0.00	3.2	3.75	1.50	0.00	-
L7	Macisa	15	-0.20	3	3.75	1.50	0.00	-
L8	Macisa	15	0.20	3	3.75	1.50	0.00	-
L9	Macisa	15	-0.35	2.85	3.75	1.50	0.00	-

Área de lajes		
Tipo	Altura (cm)	Área (m²)
Macisa	15	146.22

Características dos materiais

Id	Ecs
25	24/150


Dimensão máxima do agregado = 19 mm

Vigas				Vigas				Pilares			
Nome	Seção	Elevação (cm)	Nível (cm)	Nome	Seção	Elevação (cm)	Nível (cm)	Nome	Seção	Elevação (cm)	Nível (cm)
VC1	15x65	-35	285	VC101	15x40	0	320	P1	15 x 40	0.40	360
VC2	15x40	0	320	VC102	15x40	0	320	P2	15 x 40	0	320
VC3	15x40	0	320	VC103	15x40	0	320	P3	15 x 40	0	320
VC4	15x40	0	320	VC104	15x40	-45	275	P4	15 x 40	0	320
VC5	15x40	0	320	VC105	15x40	0	320	P5	15 x 40	0	320
VC6	15x40	0	320	VC106	15x40	-20	300	P6	15 x 40	0.40	360
VC7	15x40	0	320	VC107	15x40	0	320	P7	15 x 40	0.45	365
VC8	15x40	0	320	VC108	15x40	0	320	P8	15 x 40	0	320
VC9	15x40	0	320	VC109	15x40	0	320	P9	15 x 40	0	320
VC10	15x40	0	320	VC110	15x40	0	320	P10	15 x 40	0.40	360
VC11	15x40	-20	300	VC111	15x40	0	320	P11	15 x 40	0	320
VC12	15x40	0	320	VC112	15x40	0	320	P12	15 x 40	0	320
VC13	15x40	0	320	VC113	15x40	0	320	P13	15 x 40	0	320
VC14	15x40	0	320	VC114	15x40	0	320	P14	15 x 40	0	320
VC15	15x40	0	320	VC115	15x40	0	320	P15	15 x 40	0	320
VC16	15x40	0	320	VC116	15x40	0	320	P16	15 x 40	0	320
VC17	15x40	0	320	VC117	15x40	0	320	P17	15 x 40	0	320
VC18	15x40	0	320	VC118	15x40	0	320	P18	15 x 40	0	320
VC19	15x40	0	320	VC119	15x40	0	320	P19	15 x 40	0	320
VC20	15x40	0	320	VC120	15x40	0	320	P20	15 x 40	0	320
VC21	15x40	0	320	VC121	15x40	0	320	P21	15 x 40	0	320
VC22	15x40	0	320	VC122	15x40	0	320	P22	15 x 40	0	320
VC23	15x40	0	320	VC123	15x40	0	320	P23	15 x 40	0	320
VC24	15x40	0	320	VC124	15x40	0	320	P24	15 x 40	0	320
VC25	15x40	0	320	VC125	15x40	0	320	P25	15 x 40	0	320
VC26	15x40	0	320	VC126	15x40	0	320	P26	15 x 40	0	320
VC27	15x40	0	320	VC127	15x40	0	320	P27	15 x 40	0	320
VC28	15x40	0	320	VC128	15x40	0	320	P28	15 x 40	0	320
VC29	15x40	0	320	VC129	15x40	0	320	P29	15 x 40	0	320
VC30	15x40	0	320	VC130	15x40	0	320	P30	15 x 40	0	320
VC31	15x40	0	320	VC131	15x40	0	320	P31	15 x 40	0	320
VC32	15x40	0	320	VC132	15x40	0	320	P32	15 x 40	0	320
VC33	15x40	0	320	VC133	15x40	0	320	P33	15 x 40	0	320
VC34	15x40	0	320	VC134	15x40	0	320	P34	15 x 40	0.40	360
VC35	15x40	0	320	VC135	15x40	0	320	P35	15 x 40	0	320
VC36	15x40	0	320	VC136	15x40	0	320	P36	15 x 40	0	320
VC37	15x40	0	320	VC137	15x40	0	320	P37	15 x 40	0	320
VC38	15x40	0	320	VC138	15x40	0	320	P38	15 x 40	0.40	360
VC39	15x40	0	320	VC139	15x40	0	320	P39	15 x 40	0.45	365
VC40	15x40	0	320	VC140	15x40	0	320	P40	15 x 40	0	320
VC41	15x40	0	320					P41	15 x 40	0	320
VC42	15x40	0	320					P42	15 x 40	0	320
VC43	15x40	0	320					P43	15 x 40	0.45	365
VC44	15x40	0	320					P44	15 x 40	0.40	360
VC45	15x40	0	320					P45	15 x 40	0	320
VC46	15x40	0	320					P46	15 x 40	0	320
VC47	15x40	0	320					P47	15 x 40	0	320
VC48	15x40	0	320					P48	15 x 40	0	320
VC49	15x40	0	320					P49	15 x 40	0.40	360
VC50	15x40	0	320					P50	15 x 40	0	320
VC51	15x40	0	320					P51	15 x 40	0.45	365
VC52	15x40	0	320					P52	15 x 40	0	320
VC53	15x40	0	320					P53	15 x 40	0	320
VC54	15x40	-20	300					P54	15 x 40	0.45	365
VC55	15x40	0	320					P55	15 x 40	0	320
VC56	15x40	0	320					P56	15 x 40	0	320
VC57	15x40	-20	300					P57	15 x 40	0	320
VC58	15x40	0	320					P58	15 x 40	0	320
VC59	15x40	0	320					P59	15 x 40	0	320
VC60	15x40	0	320					P60	15 x 40	0	320
VC61	15x40	0	320					P61	15 x 40	0	320
VC62	15x40	0	320					P62	15 x 40	0	320
VC63	15x40	0	320					P63	15 x 40	0	320
VC64	15x40	0	320					P64	15 x 40	0	320
VC65	15x40	0	320					P65	15 x 40	0	320
VC66	15x40	0	320					P66	15 x 40	0	320
VC67	15x40	-20	300					P67	15 x 40	0	320
VC68	15x40	0	320					P68	15 x 40	0	320
VC69	15x40	0	320					P69	15 x 40	0	320
VC70	15x40	0	320					P70	15 x 40	0	320
VC71	15x40	-20	300					P71	15 x 40	0	320
VC72	15x40	-20	300					P72	15 x 40	0	320
VC73	15x40	0	320					P73	15 x 40	0	320
VC74	15x40	0	320					P74	15 x 40	0	320
VC75	15x40	0	320					P75	15 x 40	0	320
VC76	15x40	0	320					P76	15 x 40	0	320
VC77	15x40	0	320					P77	15 x 40	0	320
VC78	15x40	0	320					P78	15 x 40	0	320
VC79	15x40	-20	300					P79	15 x 40	0	320
VC80	15x40	0	320					P80	15 x 40	0	320
VC81	15x40	0	320					P81	15 x 40	0	320
VC82	15x40	0	320					P82	15 x 40	0	320
VC83	15x40	0	320					P83	15 x 40	0	320
VC84	15x40	0	320					P84	15 x 40	0	320
VC85	15x40	0	320					P85	15 x 40	0	320
VC86	15x40	0	320					P86	15 x 40	0	320
VC87	15x40	0	320					P87	15 x 40	0	320
VC88	15x40	0	320					P88	15 x 40	0	320
VC89	15x40	0	320					P89	15 x 40	0	320
VC90	15x40	0	320					P90	15 x 40	0	320
VC91	15x40	0	320					P91	15 x 40	0	320
VC92	15x40	0	320					P92	15 x 40	0.45	365
VC93	15x40	0	320					P93	15 x 40	0	320
VC94	15x40	0	320					P94	15 x 40	0	320
VC95	15x40	0	320					P95	15 x 40	0.45	365
VC96	15x40	0	320					P96	15 x 40	0.40	360
VC97	15x40	-20	300					P97	15 x 40	0	320
VC98	15x40	0	320					P98	15 x 40	0	320
VC99	15x40	0	320					P99	15 x 40	0	320
VC100	15x40	0	320					P100	15 x 40	0	320
VC101	15x65	-35	285					P101	15 x 40	0.40	360
VC102	15x40	0	320								

Legenda dos Pilares			
	Pilar que morre		
	Pilar que nasce		
	Pilar com mudança de seção		

Forma do pavimento CINTA

escala 1:50

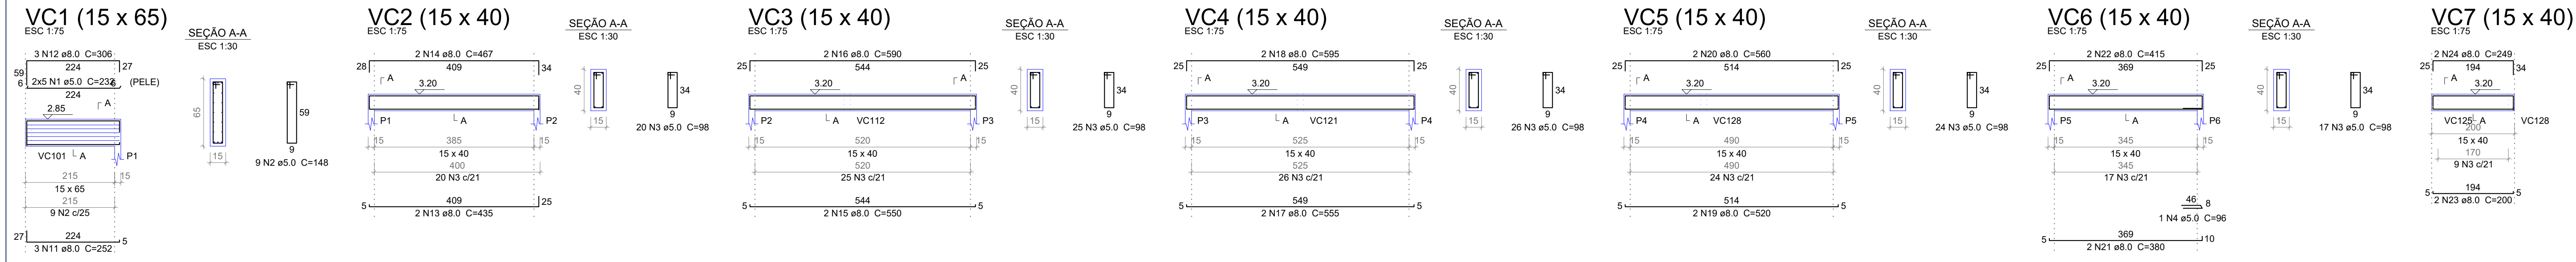

CARIMBO DE APROVAÇÃO

ASSOCIAÇÃO MATO-GROSSENSE DOS MUNICÍPIOS
COORDENAÇÃO TÉCNICA E DE PROJETOS
SITE: www.amm.org.br
E-MAIL: centraldeprojetosamm@gmail.com
ADM. NEURILAN FRAGA
REPRESENTANTE ASSOCIADO DE ENGENHEIRO

Tipo de obra:	INSTITUCIONAL	Modalidade:	CONSTRUÇÃO
Obra:	UNIDADE DE PRONTO ATENDIMENTO CRISTO REI - PORTE I		
Proprietário/ CNPJ:	PREFEITURA MUNICIPAL DE VÁRZEA GRANDE CNPJ: 03.507.548/0001-10		
Endereço:	AVENIDA DOM ORLANDO CHAVES, ESQUINA COM AVENIDA H-L, LOTAMENTO CRISTO REI - VÁRZEA GRANDE - MT		
Autor do projeto/ CREA/CAU:	GEISE MEDEIROS SILVA ENG. CIVIL CREA - MT/030454		
Responsável técnico/ P. obra:	GEISE MEDEIROS SILVA ENG. CIVIL CREA - MT/030454		
Assunto:	FORMA DO PAVIMENTO CINTA		
Local do arquivo:	COORDENADAS GEOGRÁFICAS	QUADRO DE ÁREAS	
Data de entrega:		ÁREA CONSTRUÍDA UPA: 938,30 m²	
Revisão:		ESCALA: 1:50	
Art:		DESENHO: GEISE MEDEIROS	