


SEÇÃO TRANSVERSAL	PLANTA BAIXA - PAVIMENTAÇÃO VIÁRIA
-------------------	------------------------------------

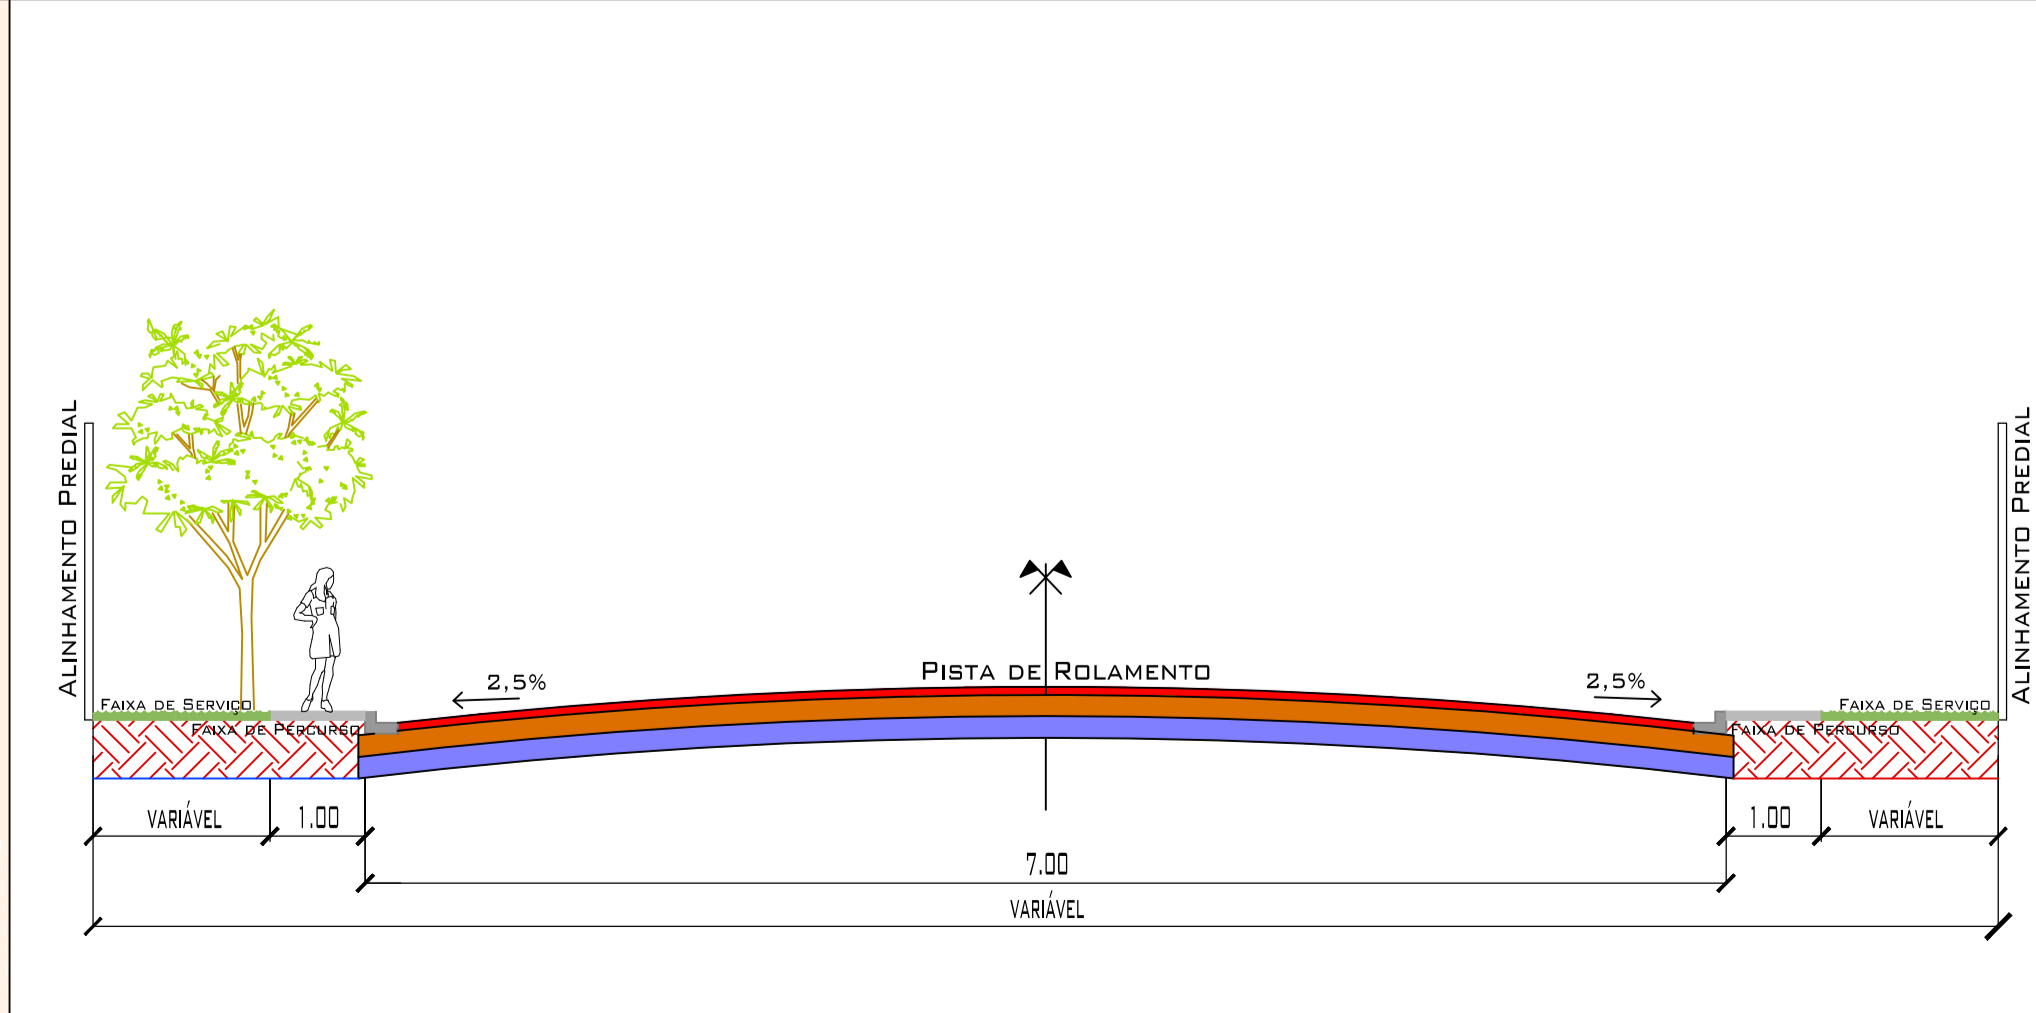

RELATÓRIO DE RUAS

	LOCALIZAÇÃO DAS RUAS		GEOMETRIA					
	TRECHO	ESTAGUEAMENTO		LARG. (m)	ÁREA (m²)			
		SENDO	FIM					
RUA CORDEIRO	RUA VILHUIZ DE NOVA	0	1	5,00	26	130,27	50,00	1.302,83

<b>MAPA DE PAVIMENTAÇÃO</b>		
<b>OBRA:</b> PAVIMENTAÇÃO E DRENAGEM - JARDIM SÃO SIMÃO/ E OURO VERDE - VÁRZEA GRANDE/MT		
<b>PROPRIETÁRIO:</b>  PREFEITURA MUNICIPAL DE VÁRZEA GRANDE/MT  <b>RESPONSÁVEL TÉCNICO - ELABORAÇÃO:</b>  FERNANDA LEOPOLDINO DA COSTA ENGENHEIRA CIVIL - CREA 1200943163  <b>RESPONSÁVEL TÉCNICO - EXECUÇÃO:</b>		<b>FOLHA</b>  <div style="font-size: 4em; transform: rotate(-90deg); transform-origin: center;">02/62</div>
<b>LEGENDA: PLANTA BAIXA</b>  <ul style="list-style-type: none"> <li><span style="color: blue;">■</span> RUA COM PAVIMENTO EXISTENTE</li> <li><span style="color: lightblue;">■</span> RUA COM PAVIMENTO PROJETADO INCLUSIVE MIO-FIO E SARJETA</li> <li><span style="color: orange;">■</span> EMBOCADOURAS COM PAVIMENTO PROJETADO INCLUSIVE MIO FIO E SARJETA</li> </ul>	<b>LEGENDA: SEÇÃO TRANSVERSAL</b>  <ul style="list-style-type: none"> <li><span style="color: red;">■</span> CAPA/CBUI ESP=4,0cm</li> <li><span style="color: orange;">■</span> BASE =15,0cm</li> <li><span style="color: blue;">■</span> SUB-BASE =15,0cm</li> </ul>	<b>DESENHO:</b>  Fernanda / Eduardo
<b>APROVAÇÃO:</b>		<b>ESCALA</b>  INDICADA
		<b>DATA</b> Abril/2019