


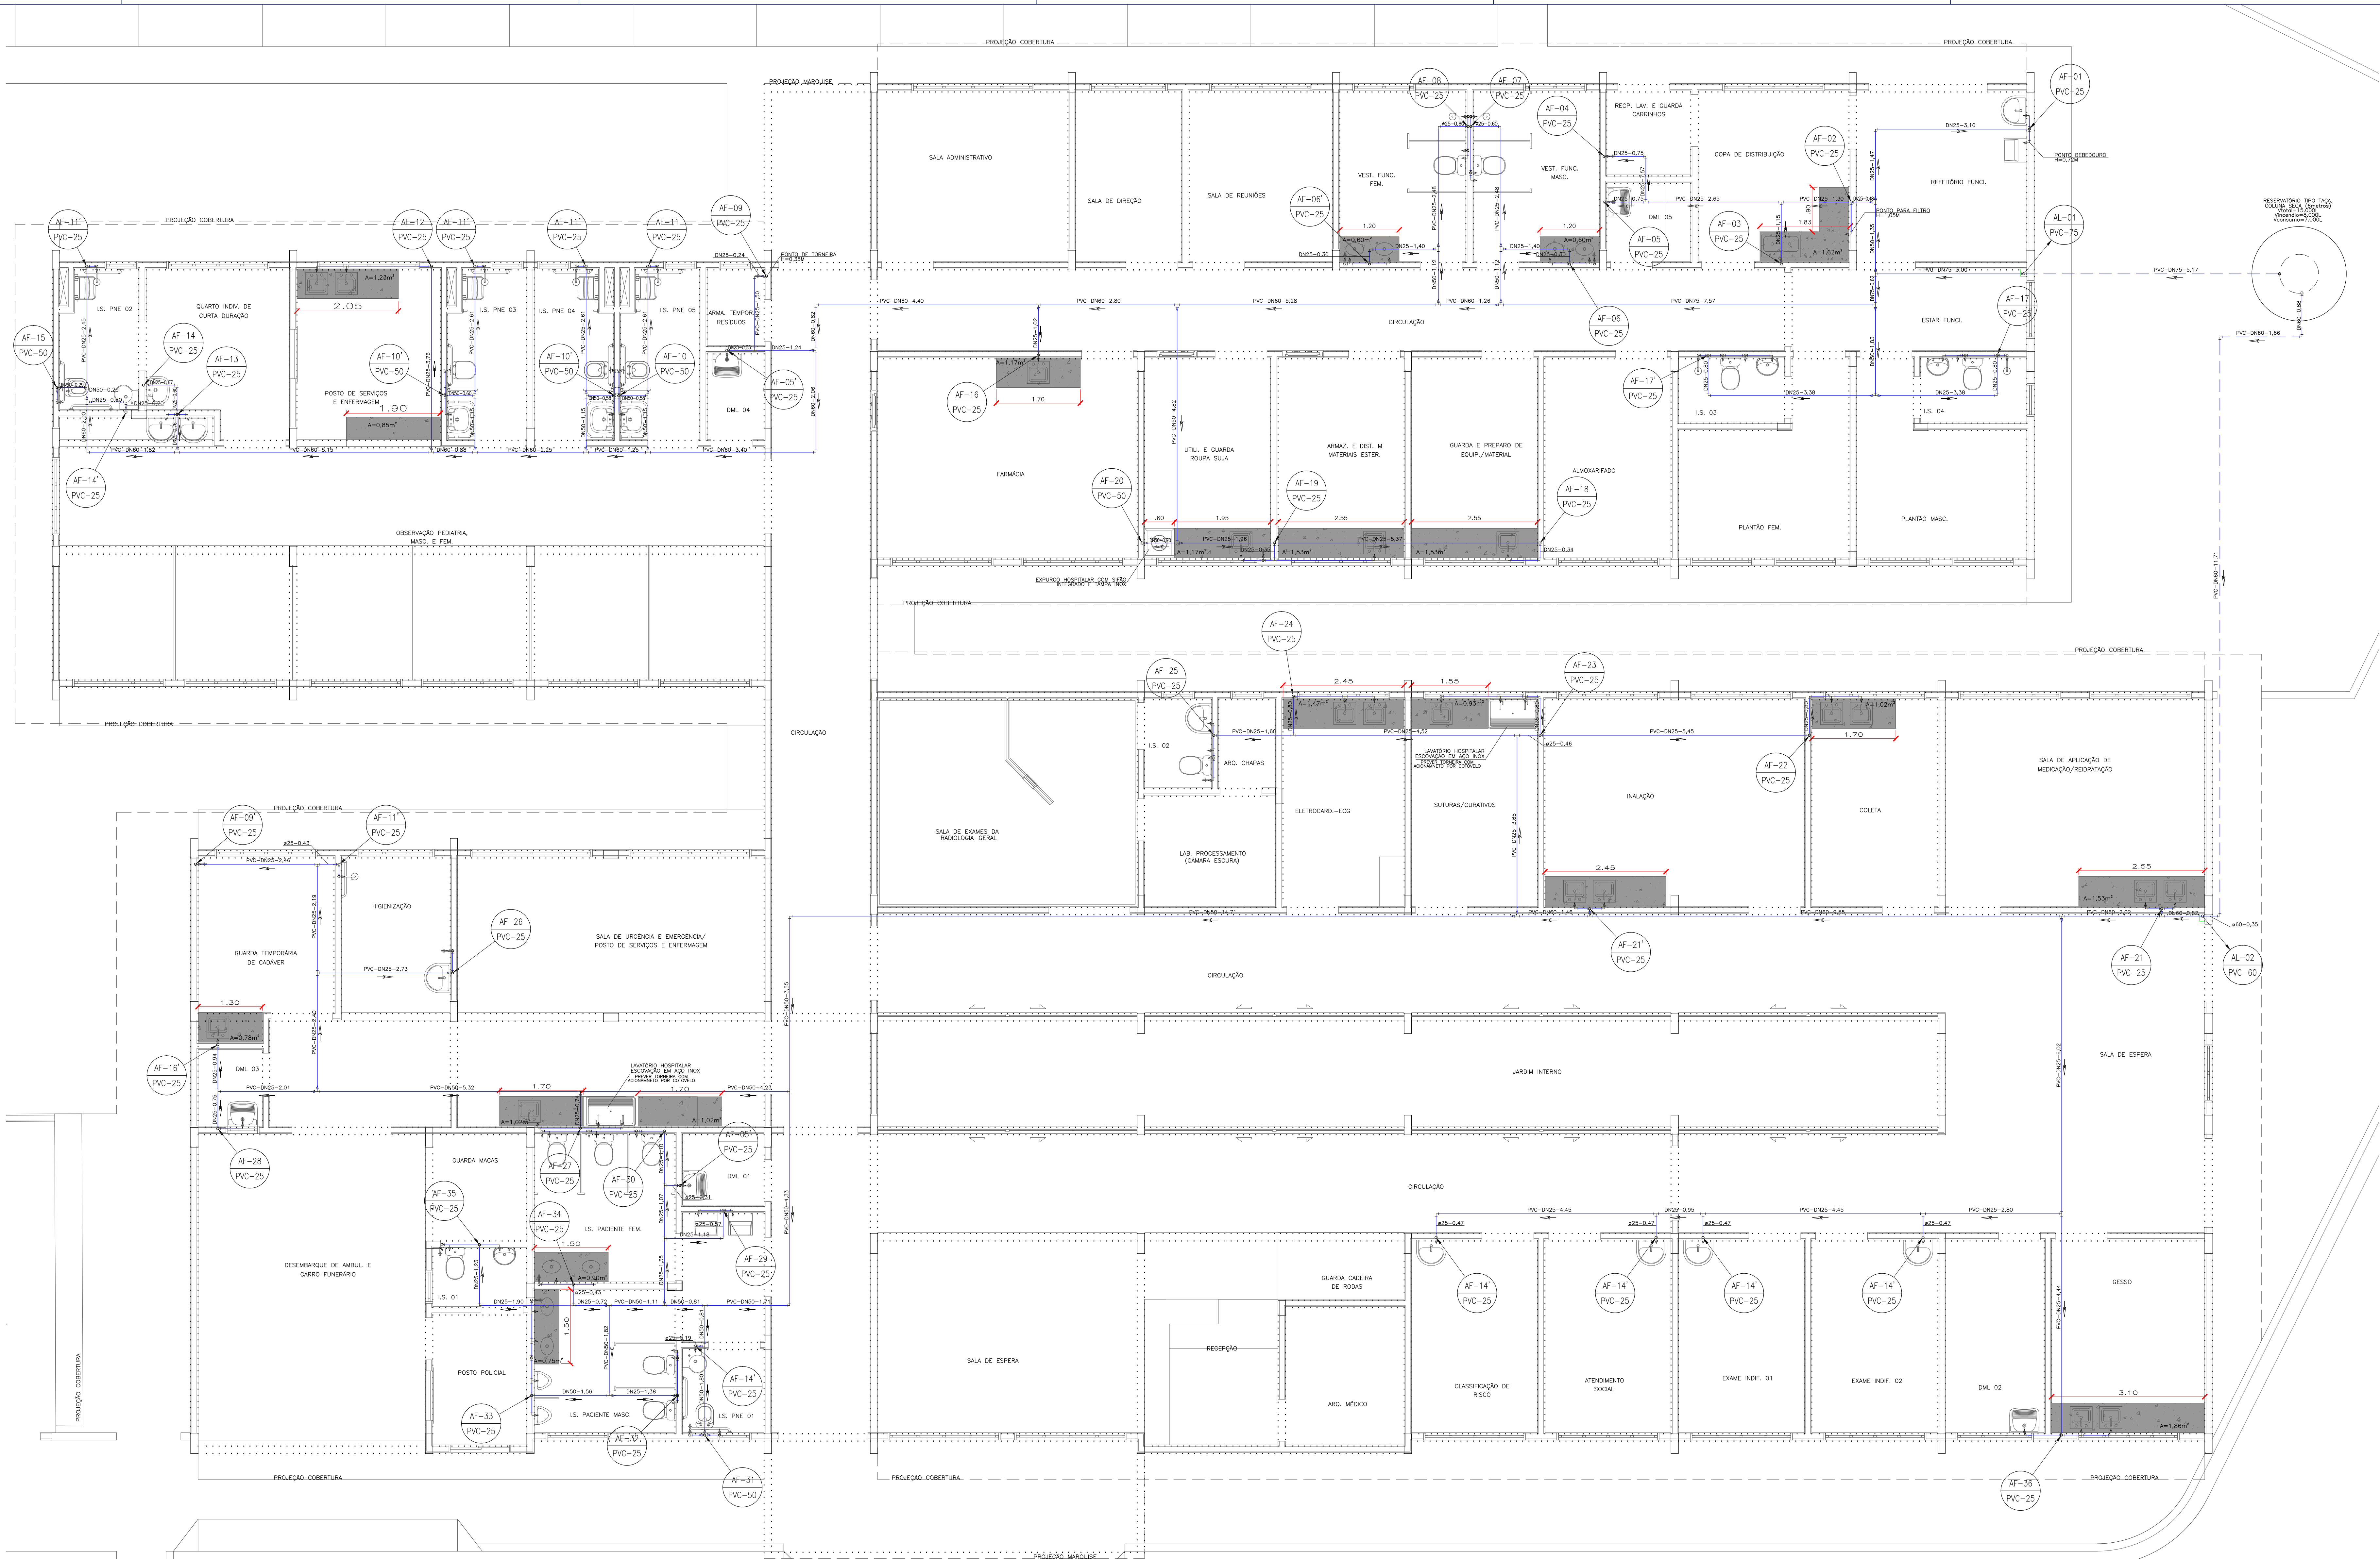


CONVENÇÕES	
AF - COLUNA DE ÁGUA FRIA	- TUBULAÇÃO QUE DESCE
AL - ÁGUA DIRETA (ALIMENTADOR PREDIAL)	X - NÚMERO DA COLUNA
DN - TUBULAÇÃO DE PVC RÍGIDO SÉRIE NORMAL	Y - DIÂMETRO DA COLUNA
PVC - TUBULAÇÃO DE PVC RÍGIDO SÉRIE NORMAL	- TUBULAÇÃO QUE SOBEE
	X - NÚMERO DA COLUNA
	Y - DIÂMETRO DA COLUNA

OBSERVAÇÕES	
1 - PROJETO FOI CONCEBIDO CONFORME PARÂMETROS DAS NORMAS ABAIXO: * NBR 5626/1998 - INSTALAÇÃO PREDIAL DE ÁGUA FRIA;	
2 - TUBULAÇÕES A SEREM EMPREGADAS NESSE PROJETO SEGUÍRÃO AS SEGUINTES ESPECIFICAÇÕES: * PVC RÍGIDO SOLDÁVEL PARA ÁGUA FRIA, CLASSE 15, CONFORME NBR 5648;	


- LEGENDA
- TUBULAÇÃO ENTERRADA
 - TUBULAÇÃO AÉREA (SOBRE FORRO H=2,80M)
 - INDICAÇÃO DE PILAR
 - INDICAÇÃO DE VIGA

OBSERVAÇÕES:
1) BANHEIROS DEVERÃO SER EXECUTADOS EM GRANITO (EXCETO QUANDO INDICADO)
ESPESURA MÍNIMA DE 2,5CM. FRONTAL (FOCO EXISTENTE) E SALA H=2CM.
2) O OBSERVADOR DEVERÁ SER EXECUTADO DE FORMA A PRESERVAR A RESERVA TÉCNICA
DO INVENIO VIDE MEMORIAL ANEXO SEM AUMENTO POR REX PÚBLICA, CONFORME
APRESENTADO EM PROJETO
3) PRECISO APRESENTAR E OS BEBEDOUROS NÃO SERÃO CONSIDERADAS EM ORÇAMENTO,
4) A ALIMENTAÇÃO DE ÁGUA FRIA/ESQUDO DE FORMA A POSSIBILITAR SUA
INSTALAÇÃO POSTERIORMENTE
5) A ALIMENTAÇÃO DE ÁGUA FRIA/ESQUDO DE FORMA A POSSIBILITAR SUA
INSTALAÇÃO POSTERIORMENTE
6) A ALIMENTAÇÃO DE ÁGUA FRIA/ESQUDO DE FORMA A POSSIBILITAR SUA
INSTALAÇÃO POSTERIORMENTE

01 PLANTA BAIXA - ÁGUA FRIA
Esc: 1/50

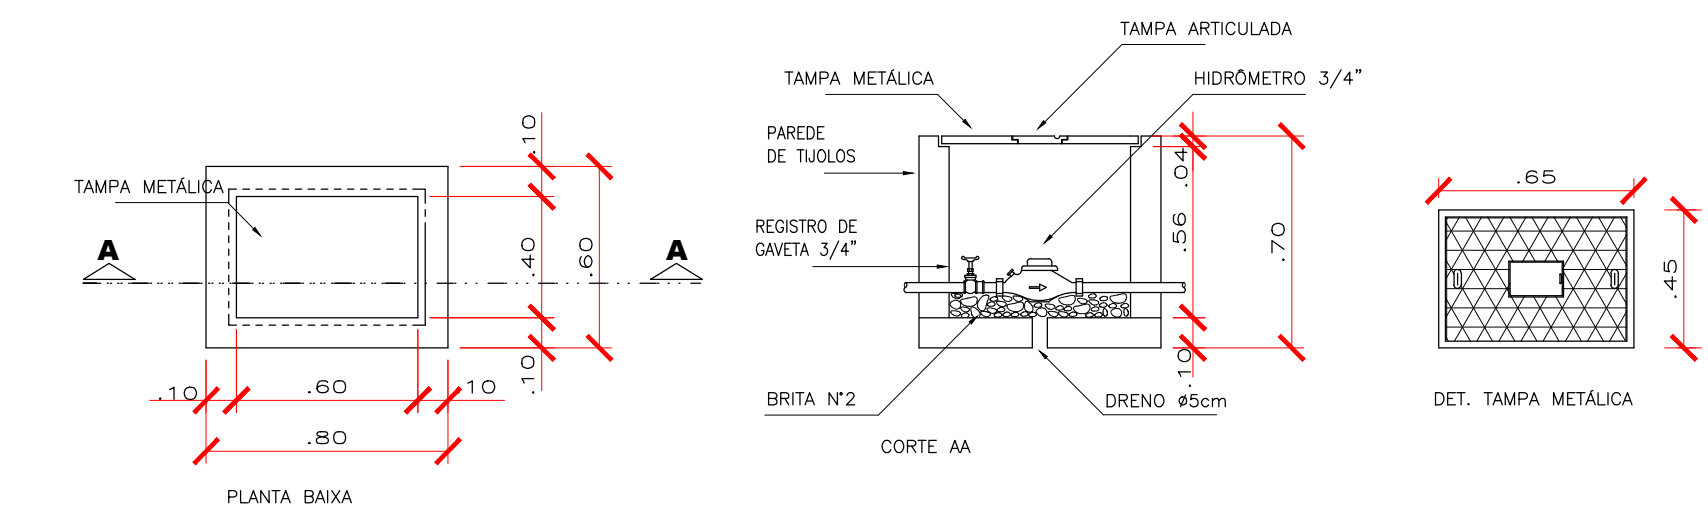

02 DETALHE ABRIGO/ CAIXA HIDRÔMETRO
Esc: 1/25

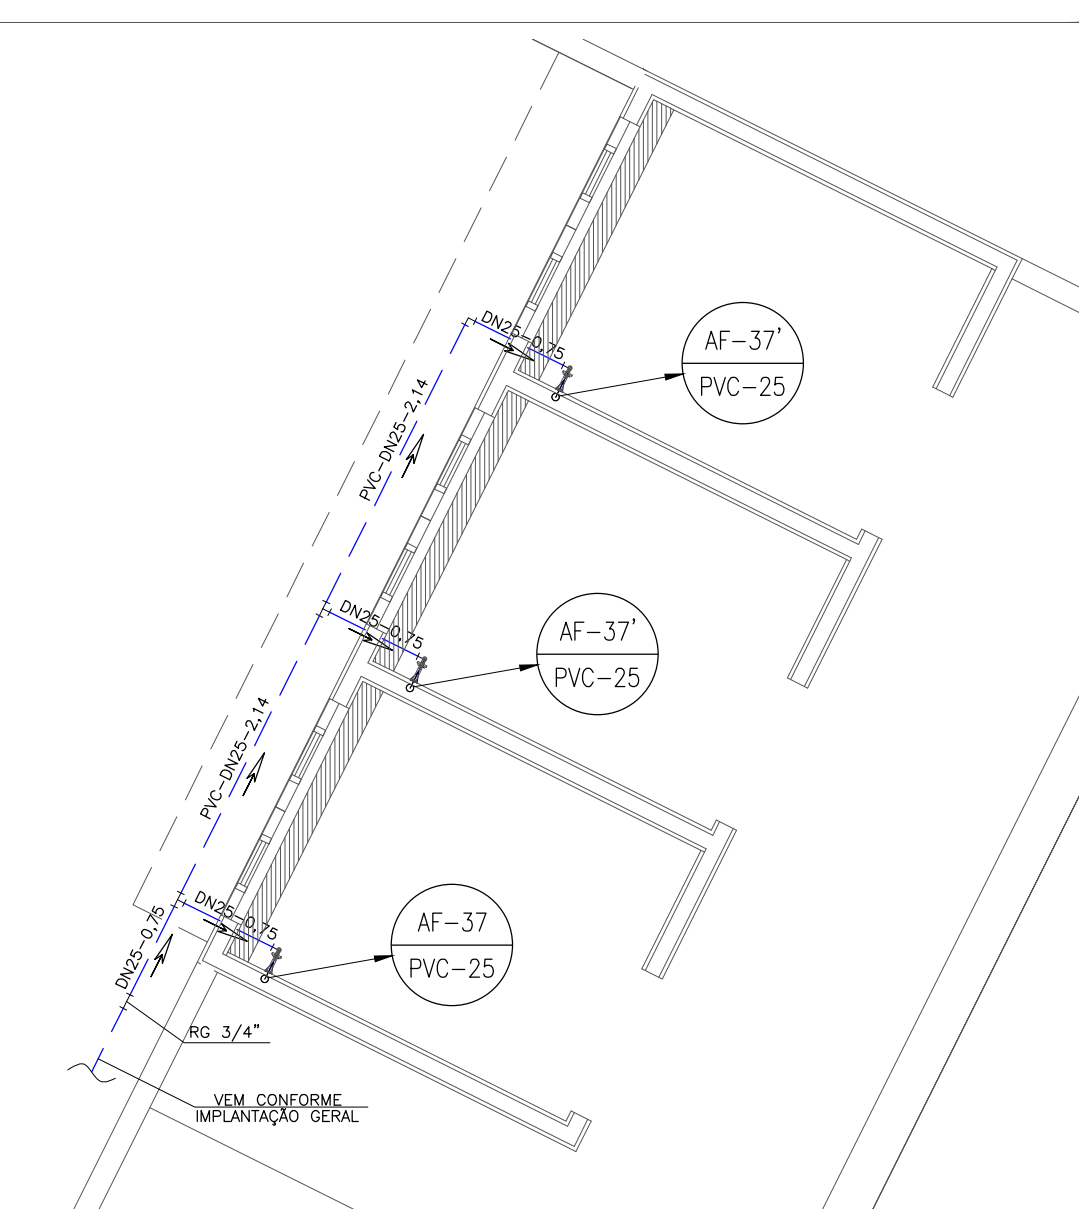

03 PLANTA BAIXA - ABRIGO DE RESÍDUOS SÓLIDOS
Esc: 1/50

OBS:	
01 - MEDIDAS DADAS EM METROS, SALVO EXCETO QUANDO INDICADO.	
02 - AS COTAS PREVALECEM SOBRE A ESCALA DO DESENHO.	
03 - EM CASO DE DÚVIDAS, CONSULTE O AUTOR DO PROJETO.	
04 - REPRODUÇÃO SOMENTE COM AUTORIZAÇÃO POR ESCRITO DO AUTOR DO PROJETO. LEI Nº. 9.810 - LEI DO DIREITO AUTORAL.	
05 - AS IMAGENS CONTIDAS NESTE PROJETO SÃO ILUSTRATIVAS PODENDO SUFRIR PEQUENAS ALTERAÇÕES DURANTE A EXECUÇÃO.	

CARIMBO DE APROVAÇÃO

ASSOCIAÇÃO MATO-GROSSENSE DOS MUNICÍPIOS
COORDENAÇÃO TÉCNICA E DE PROJETOS

SITE: www.amm.org.br
E-MAIL: contato@projetoamm@gmail.com

ADM. NEURILAN FRAGA

PROJETO BÁSICO HIDROSSANITÁRIO

Tipo de obra:	INSTITUCIONAL	Modalidade:	CONSTRUÇÃO
Obra:	UNIDADE DE PRONTO ATENDIMENTO CRISTO REI - PORTE I		
Proprietário/ CNPJ:	PREFEITURA MUNICIPAL DE VARZEA GRANDE CNPJ: 03.507.548/0001-10		
Endereço:	AVENIDA DOM ORLANDO CHAVES, ESQUINA COM AVENIDA H-1, LOTEAMENTO CRISTO REI, VARZEA GRANDE - MT.		
Autor do projeto/ CREA/CAU:	KATIA HERMANN Engenheira Sanitária e Ambiental CREA: 12557/MT-6		
Responsável técnico P/ obra:	PROJETO BÁSICO HIDROSSANITÁRIO		
Assunto:	ÁGUA FRIA: PLANTA BAIXA /IMPLANTAÇÃO GERAL /CORTES /ABRIGO CAIXA HIDROMETRO / ABRIGO DE RESÍDUOS		
Local do arquivo:	PROJETO BÁSICO HIDROSSANITÁRIO	Índices urbanísticos	QUADRO DE ÁREAS
Data de entrega:	27/02/2014	Revisão:	CONFORME PROJETO ARQUITETÔNICO
Revisão:	1ª - 19/06/2017	Escala:	HID
Escala:	INDICADA	ART:	000000-0
ART:	000000-0	Desenho:	Katia Hermann