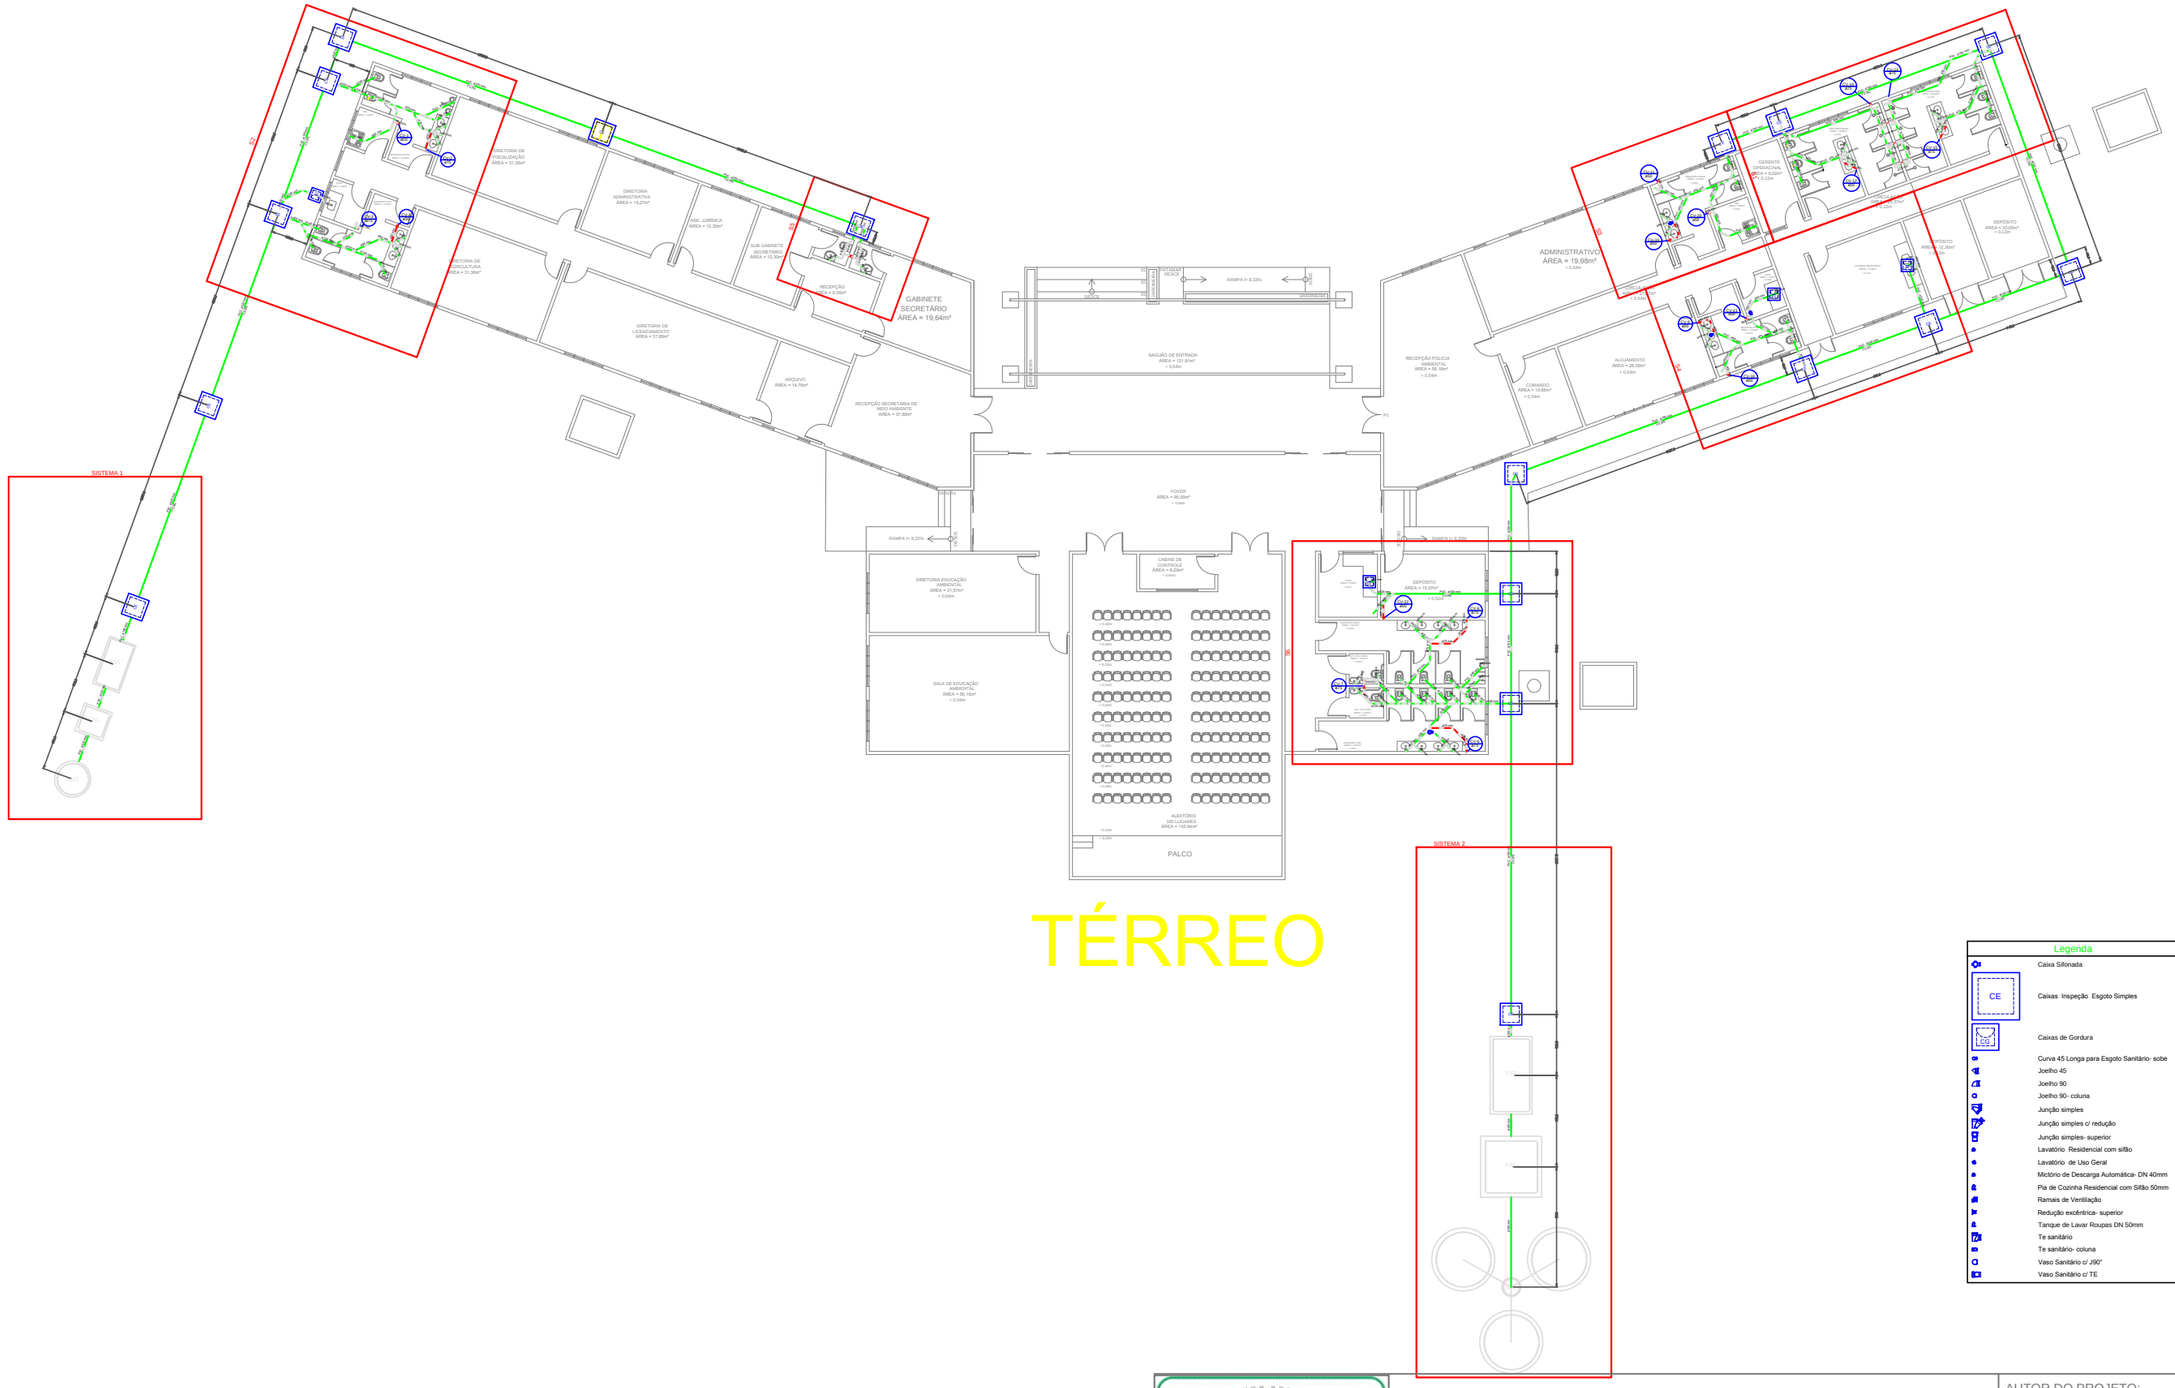
SISTEMA 1
SISTEMA 2
GABINETE SECRETÁRIO ÁREA = 19,64m²
ADMINISTRATIVO ÁREA = 19,98m²
DIRETORIA ADMINISTRATIVA ÁREA = 19,27m²
ASS. JURÍDICA ÁREA = 12,30m²
SUB GABINETE SECRETÁRIO ÁREA = 12,30m²
RECEPÇÃO ÁREA = 9,34m²
DIRETORIA DE LICENCIAMENTO ÁREA = 31,38m²
DIRETORIA DE FISCALIZAÇÃO ÁREA = 37,68m²
ARQUIVO ÁREA = 14,76m²
RECEPÇÃO SECRETARIA DE MEIO AMBIENTE ÁREA = 37,68m²
SAGUÃO DE ENTRADA ÁREA = 121,81m²
RECEPÇÃO POLICIA AMBIENTAL ÁREA = 58,19m²
FOYER ÁREA = 95,69m²
DIRETORIA EDUCAÇÃO AMBIENTAL ÁREA = 31,97m²
SALA DE EDUCAÇÃO AMBIENTAL ÁREA = 66,15m²
CABINE DE CONTROLE ÁREA = 4,20m²
AUDITÓRIO 150 LUGARES ÁREA = 193,94m²
PALCO
DEPÓSITO ÁREA = 15,65m²
COMANDO ÁREA = 10,68m²
ALOJAMENTO ÁREA = 28,09m²
DEPÓSITO ÁREA = 12,30m²
DEPÓSITO ÁREA = 10,09m²
RAMPA I= 8,33%
RAMPA I= 8,33%
RAMPA I= 8,33%
RAMPA I= 8,33%
PS1
