



1

Detalhes


SEM ESCALA

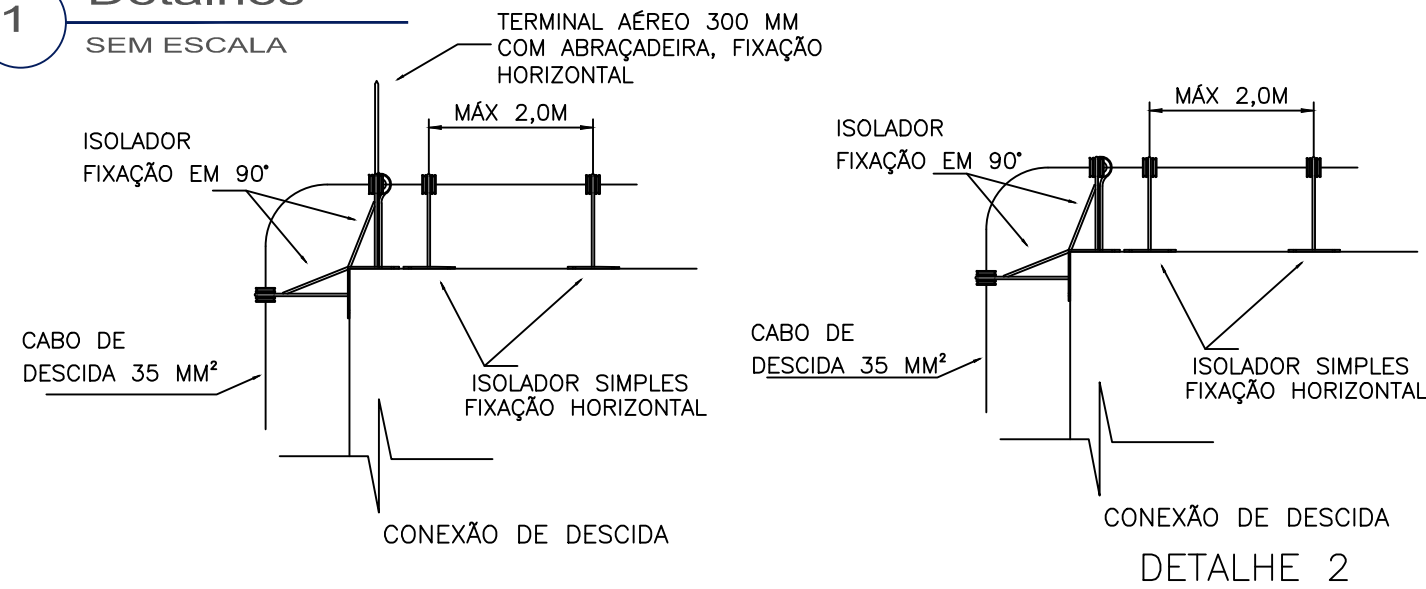


DETALHE 1

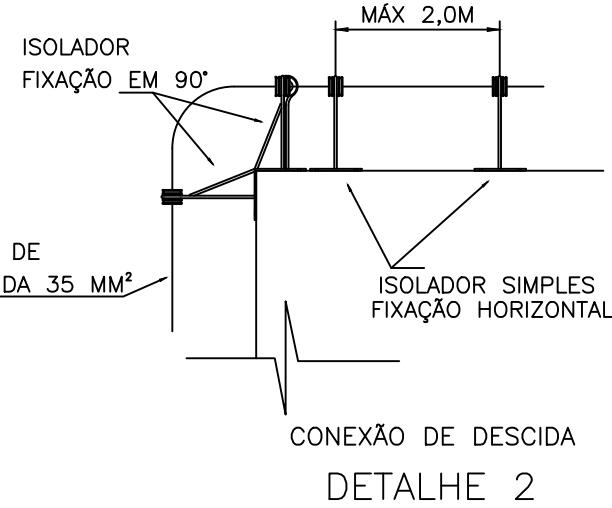


DETALHE 2

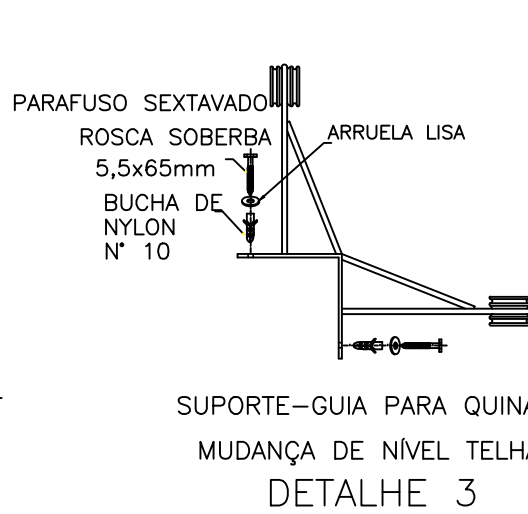


DETALHE 3

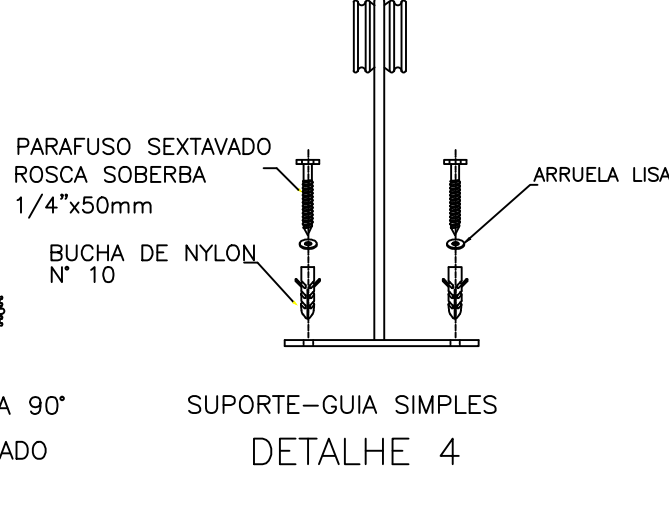


DETALHE 4

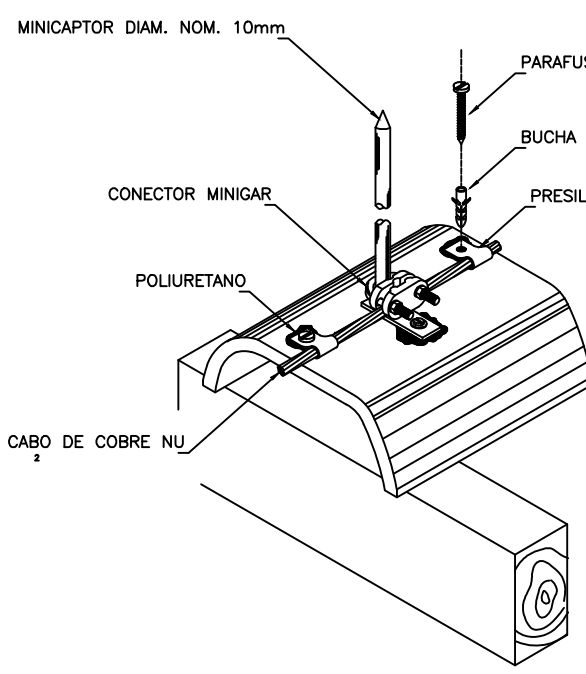


DETALHE 5

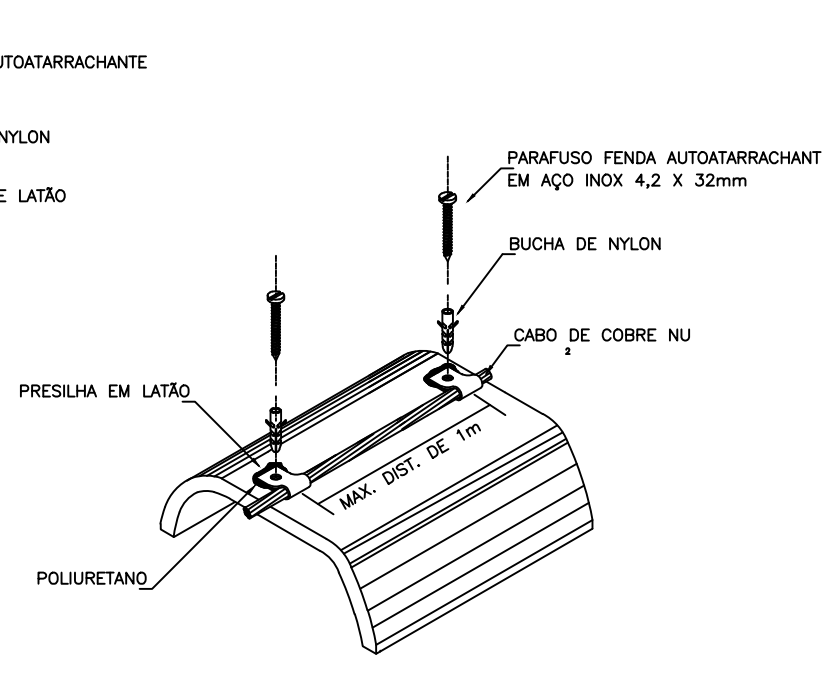


DETALHE 6

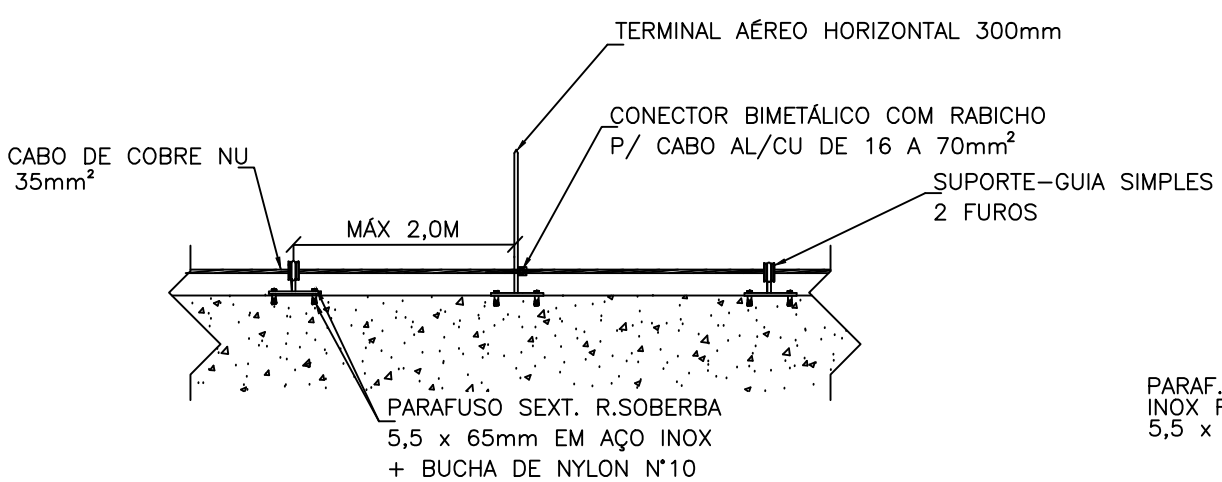


DETALHE 7

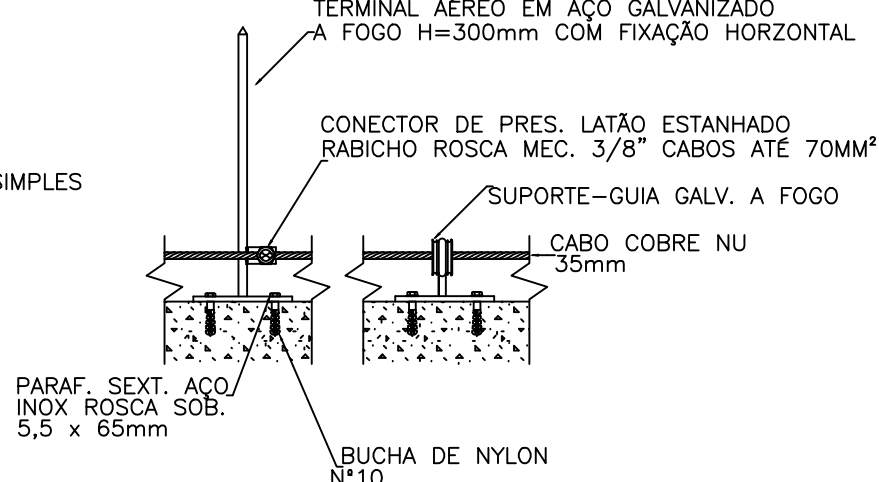


DETALHE 8

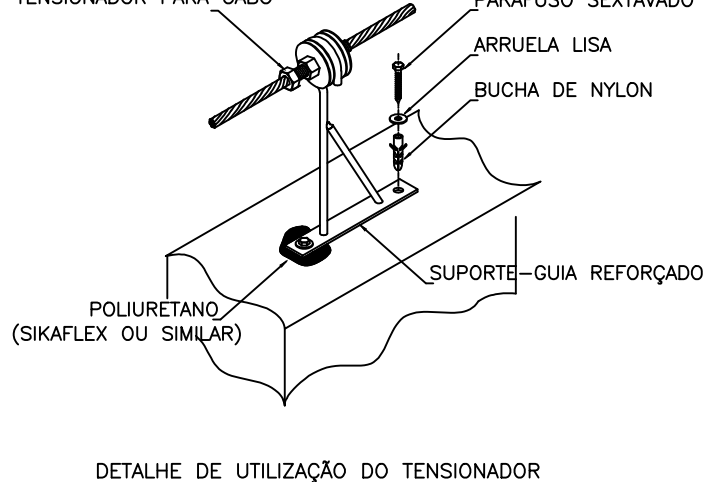


DETALHE 9

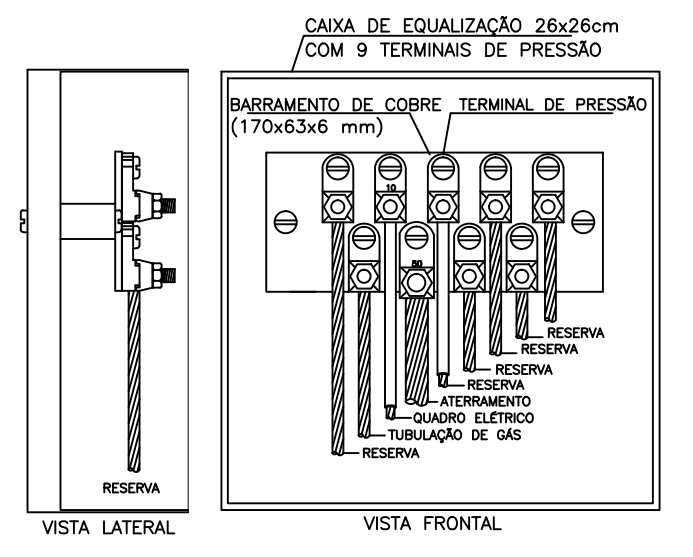


DETALHE 10

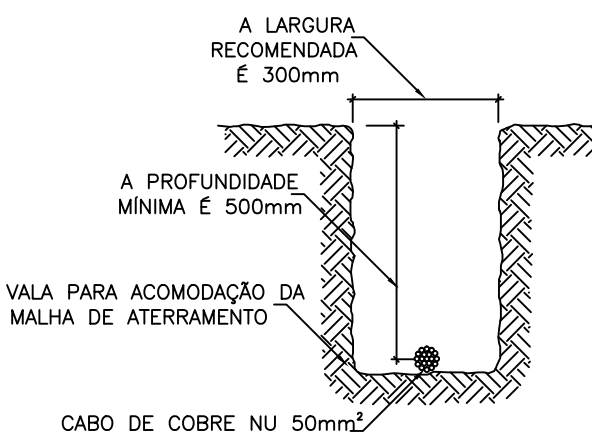


DETALHE 11

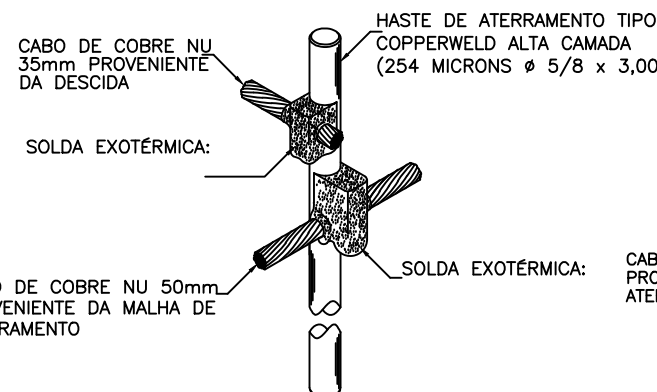


DETALHE 12

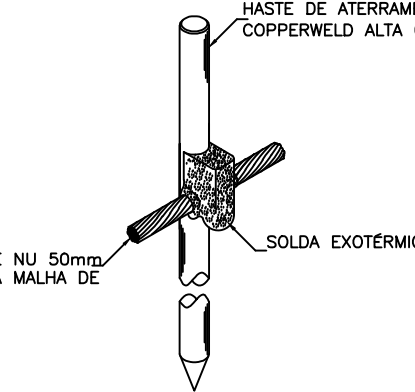


DETALHE 13

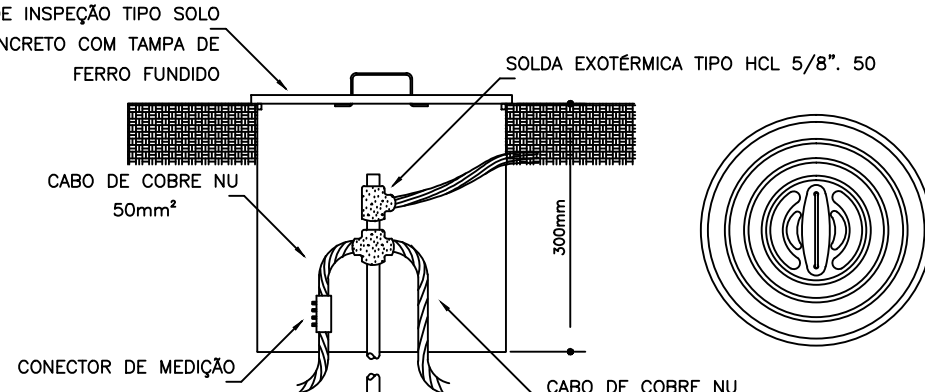


DETALHE 14

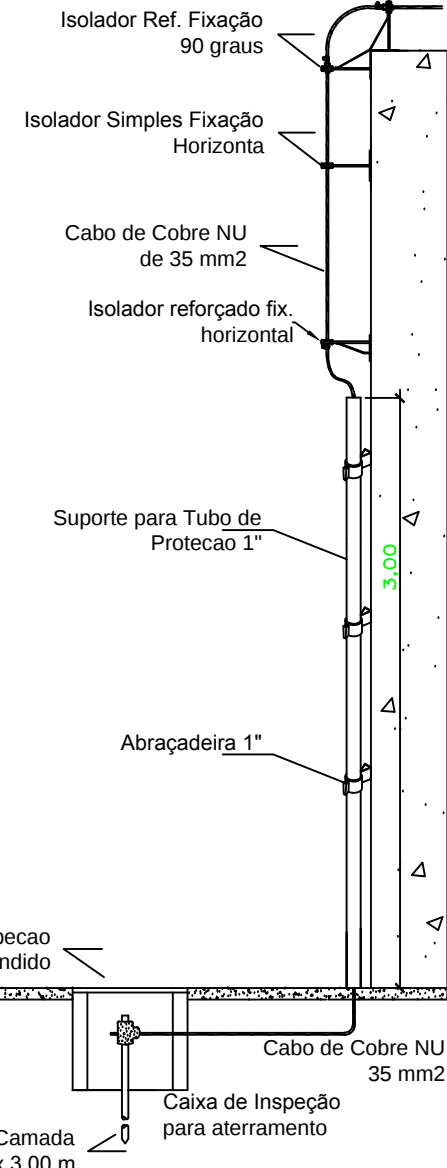

DETALHE 17

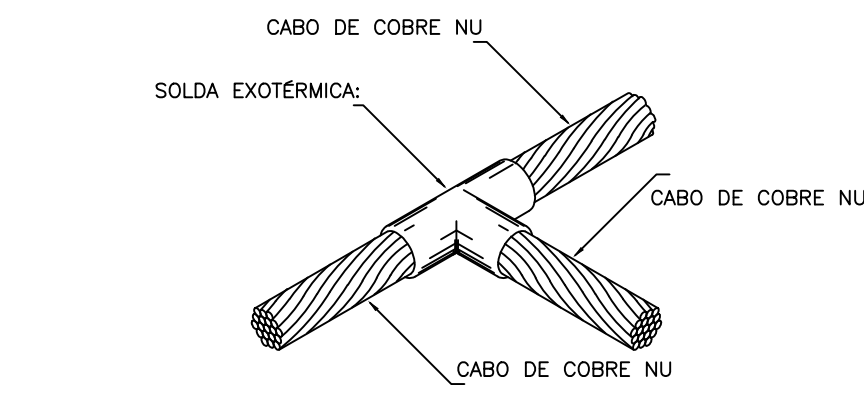

DETALHE 15

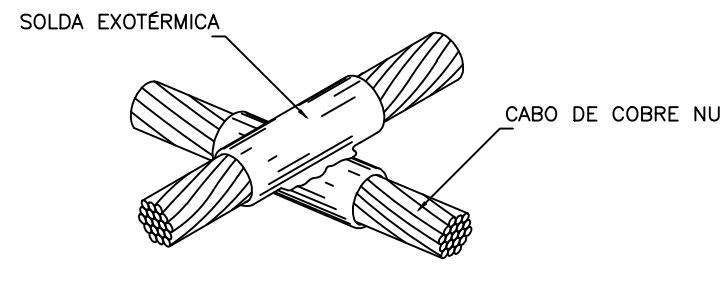

DETALHE 16

TIPOS DE SOLDA			
MOLDE PARA SOLDA "CABOxCABO" (-)			
	16mm	16mm	Nº 15
	35mm	35mm	Nº 25
	50mm	50mm	Nº 32
	50mm	50mm	Nº 32
MOLDE PARA SOLDA "CABOxCABO" (T)			
	A	B	Cartucho
	16mm	16mm	Nº 25
	35mm	16mm	Nº 32
	35mm	35mm	Nº 32
	50mm	16mm	Nº 32
	50mm	35mm	Nº 32
	50mm	50mm	Nº 90

MOLDE PARA SOLDA "CABOxCABO" (X)			
	A	B	Cartucho
	16mm	16mm	Nº 45
	35mm	16mm	Nº 45
	35mm	35mm	Nº 90
	50mm	16mm	Nº 115
	50mm	35mm	Nº 115
	50mm	50mm	Nº 150
MOLDE PARA SOLDA "CABOxHASTE"			
	A	B	Cartucho
	16mm	5/8"	Nº 90
	35mm	5/8"	Nº 90
	50mm	5/8"	Nº 115
	70mm	5/8"	Nº 115

2

Detalhes

SEM ESCALA

CARIMBO DE APROVAÇÃO		CARIMBO DA PREFEITURA:	
ASSOCIAÇÃO MATO-GROSSENSE DOS MUNICÍPIOS COORDENAÇÃO TÉCNICA E DE PROJETOS AMM ADM. NEURILAN FRAGA INSTITUTO ASSISTENCIAL DE DESENVOLVIMENTO SITE: www.amm.org.br E-MAIL: centraldeprojetosamm@gmail.com			
TIPO DE OBRA:	INSTITUCIONAL	MODALIDADE:	CONSTRUÇÃO
OBRA:	UNIDADE DE PRONTO ATENDIMENTO CRISTO REI - PORTE I		
PROPRIETÁRIO/ CNPJ:	PREFEITURA MUNICIPAL DE VÁRZEA GRANDE - MT CNPJ: 03.507.548/0001-10		
ENDEREÇO:	AVENIDA DOM ORLANDO CHAVES, ESQUINA COM AVENIDA H-I, LOTEAMENTO CRISTO REI, VÁRZEA GRANDE - MT		
AUTOR DO PROJETO: CREA/CAU:	Luiz Roberto Nunes Engenheiro Eletricista CREA RN: 121090319-9		
RESPONSÁVEL TÉCNICO P/ OBRA:			
PROJETO DO SISTEMA DE PROTEÇÃO CONTRA DESCARGAS ATMOSFÉRICAS			
LOCAL DO ARQUIVO:	ÍNDICES URBANÍSTICOS	QUADRO DE ÁREAS	
MUNICÍPIO 2016, VÁRZEA GRANDE, UPA		ÁREA TERRENO: 4672,35m² ÁREA CONSTRUÍDA TOTAL: 1.031,47 m² ÁREA COBERTURA TOTAL: 1.160,41 m²	
DATA DE ENTREGA:			
REVISÃO:			
ESCALA:			
ART:	DESENHO: FELIPE XAVIER		