



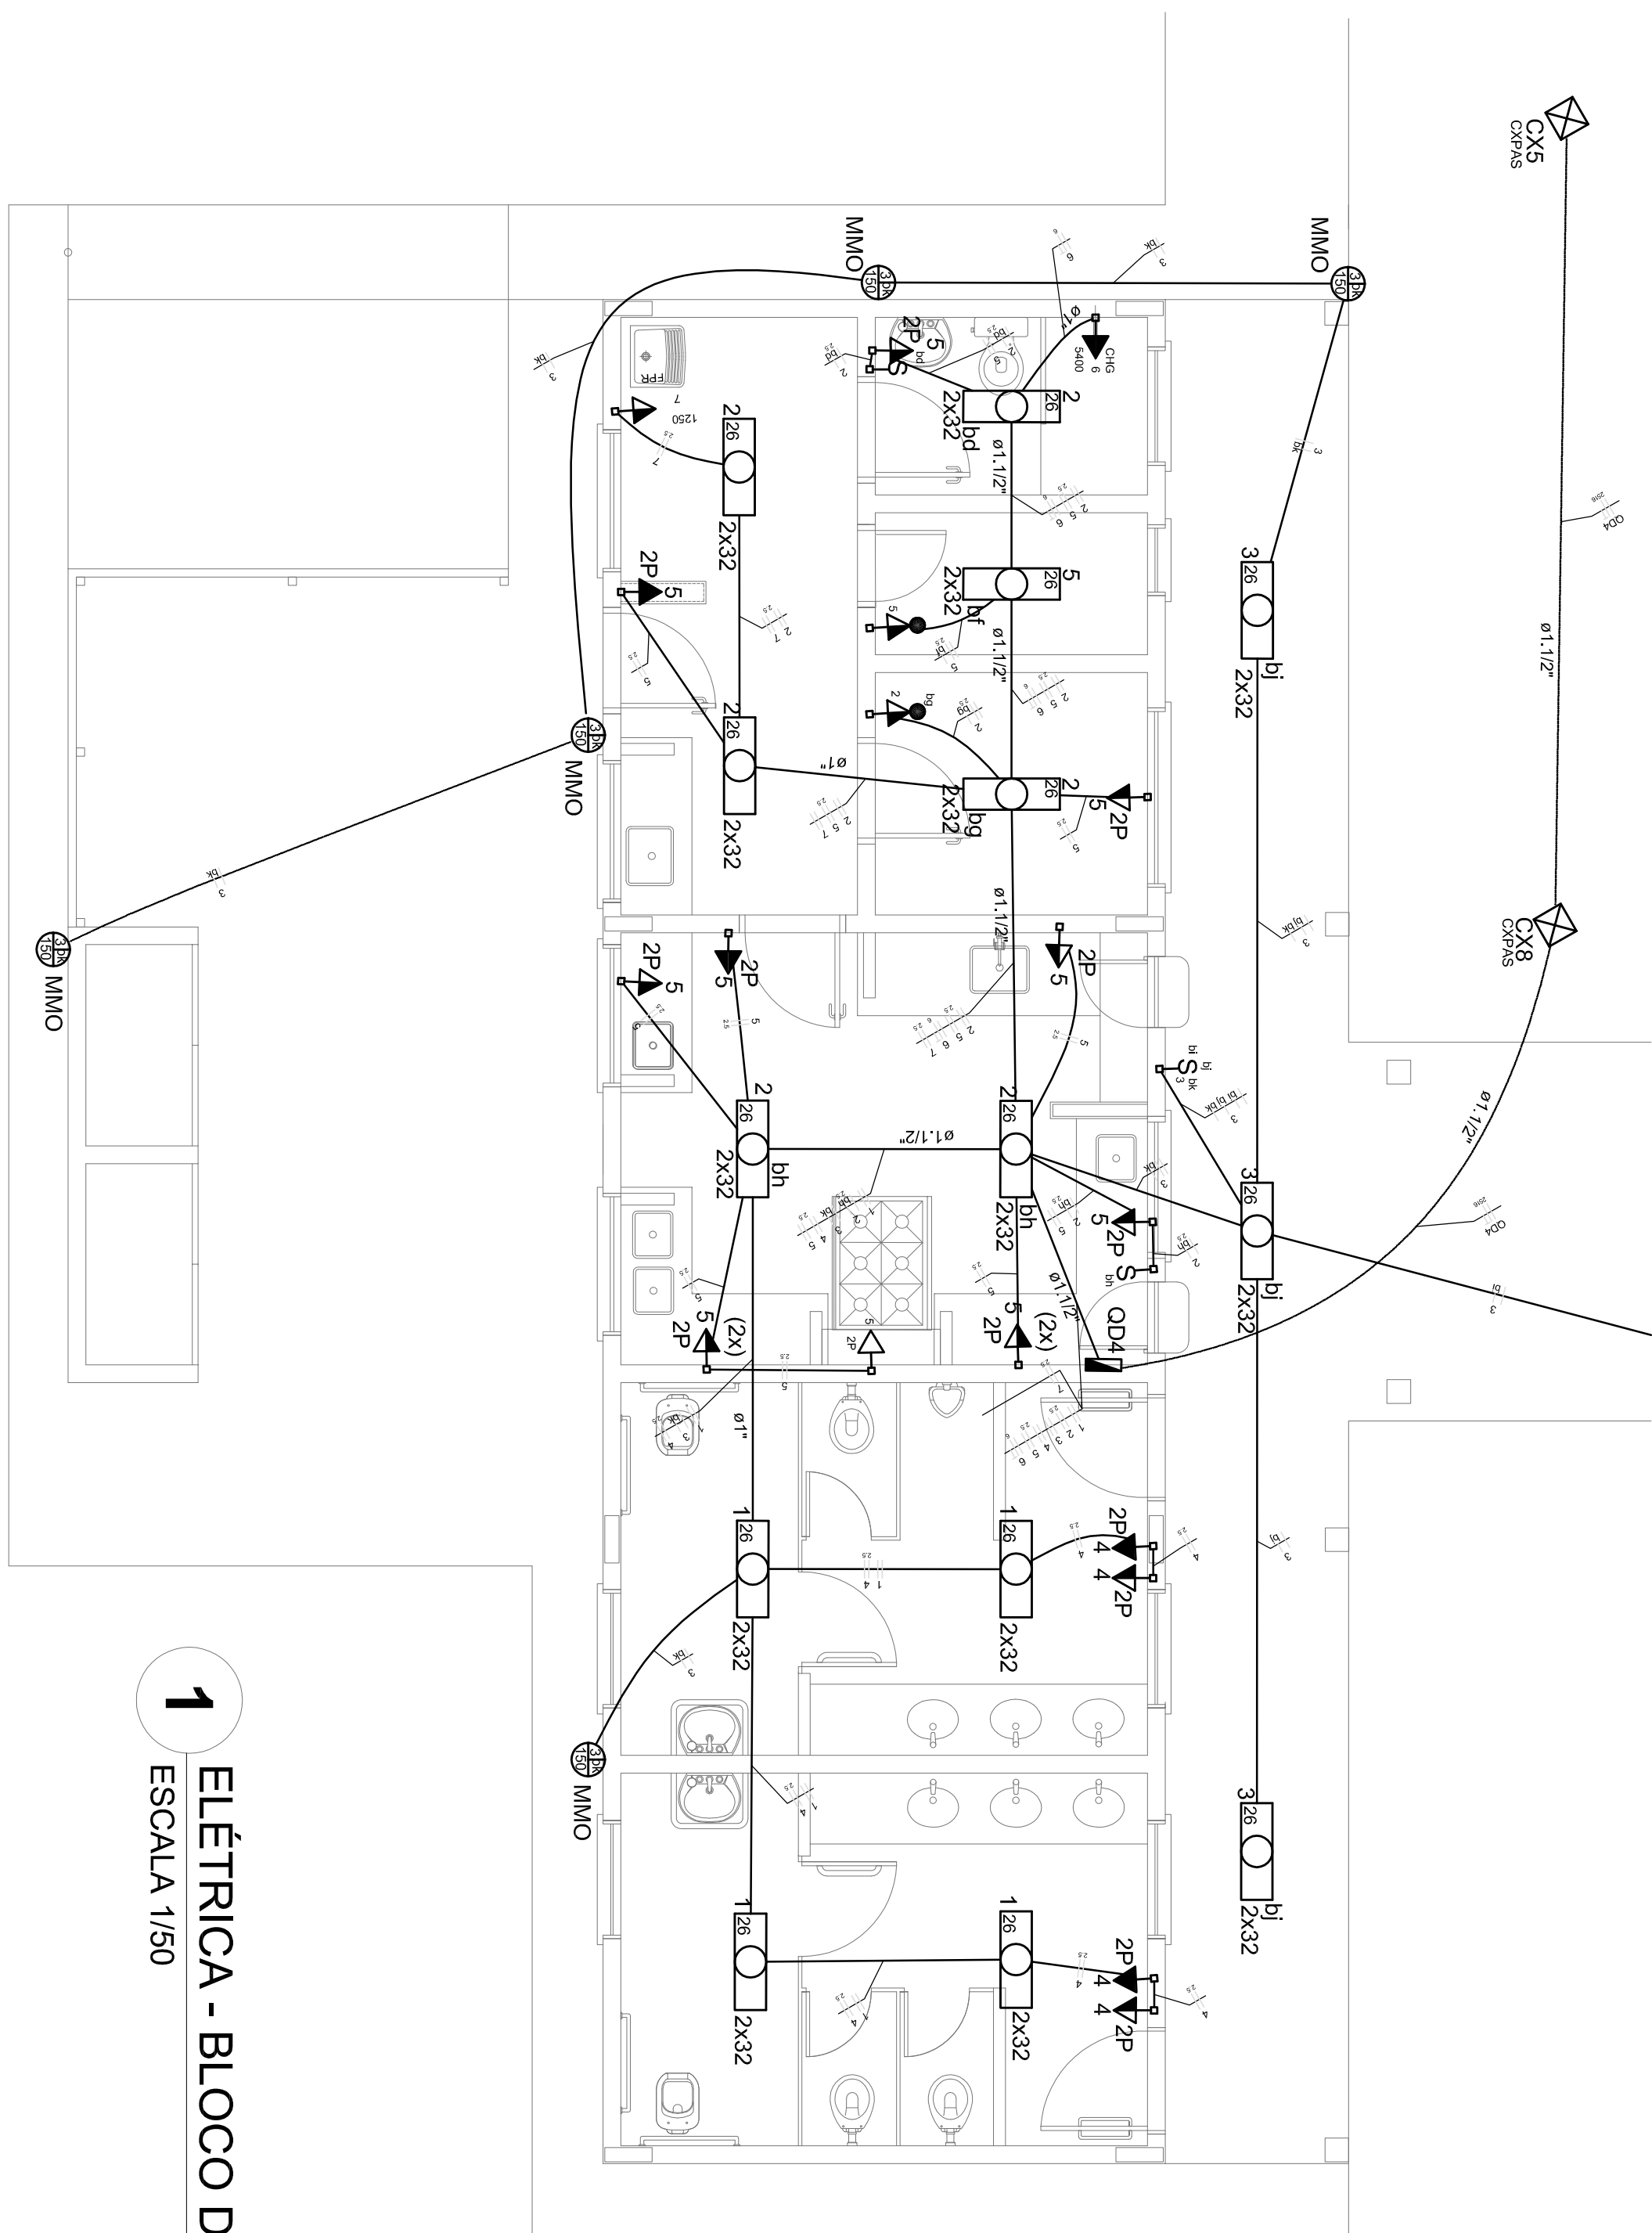


1 ELÉTRICA - BLOCO DE SERVIÇO
ESCALA 1/50

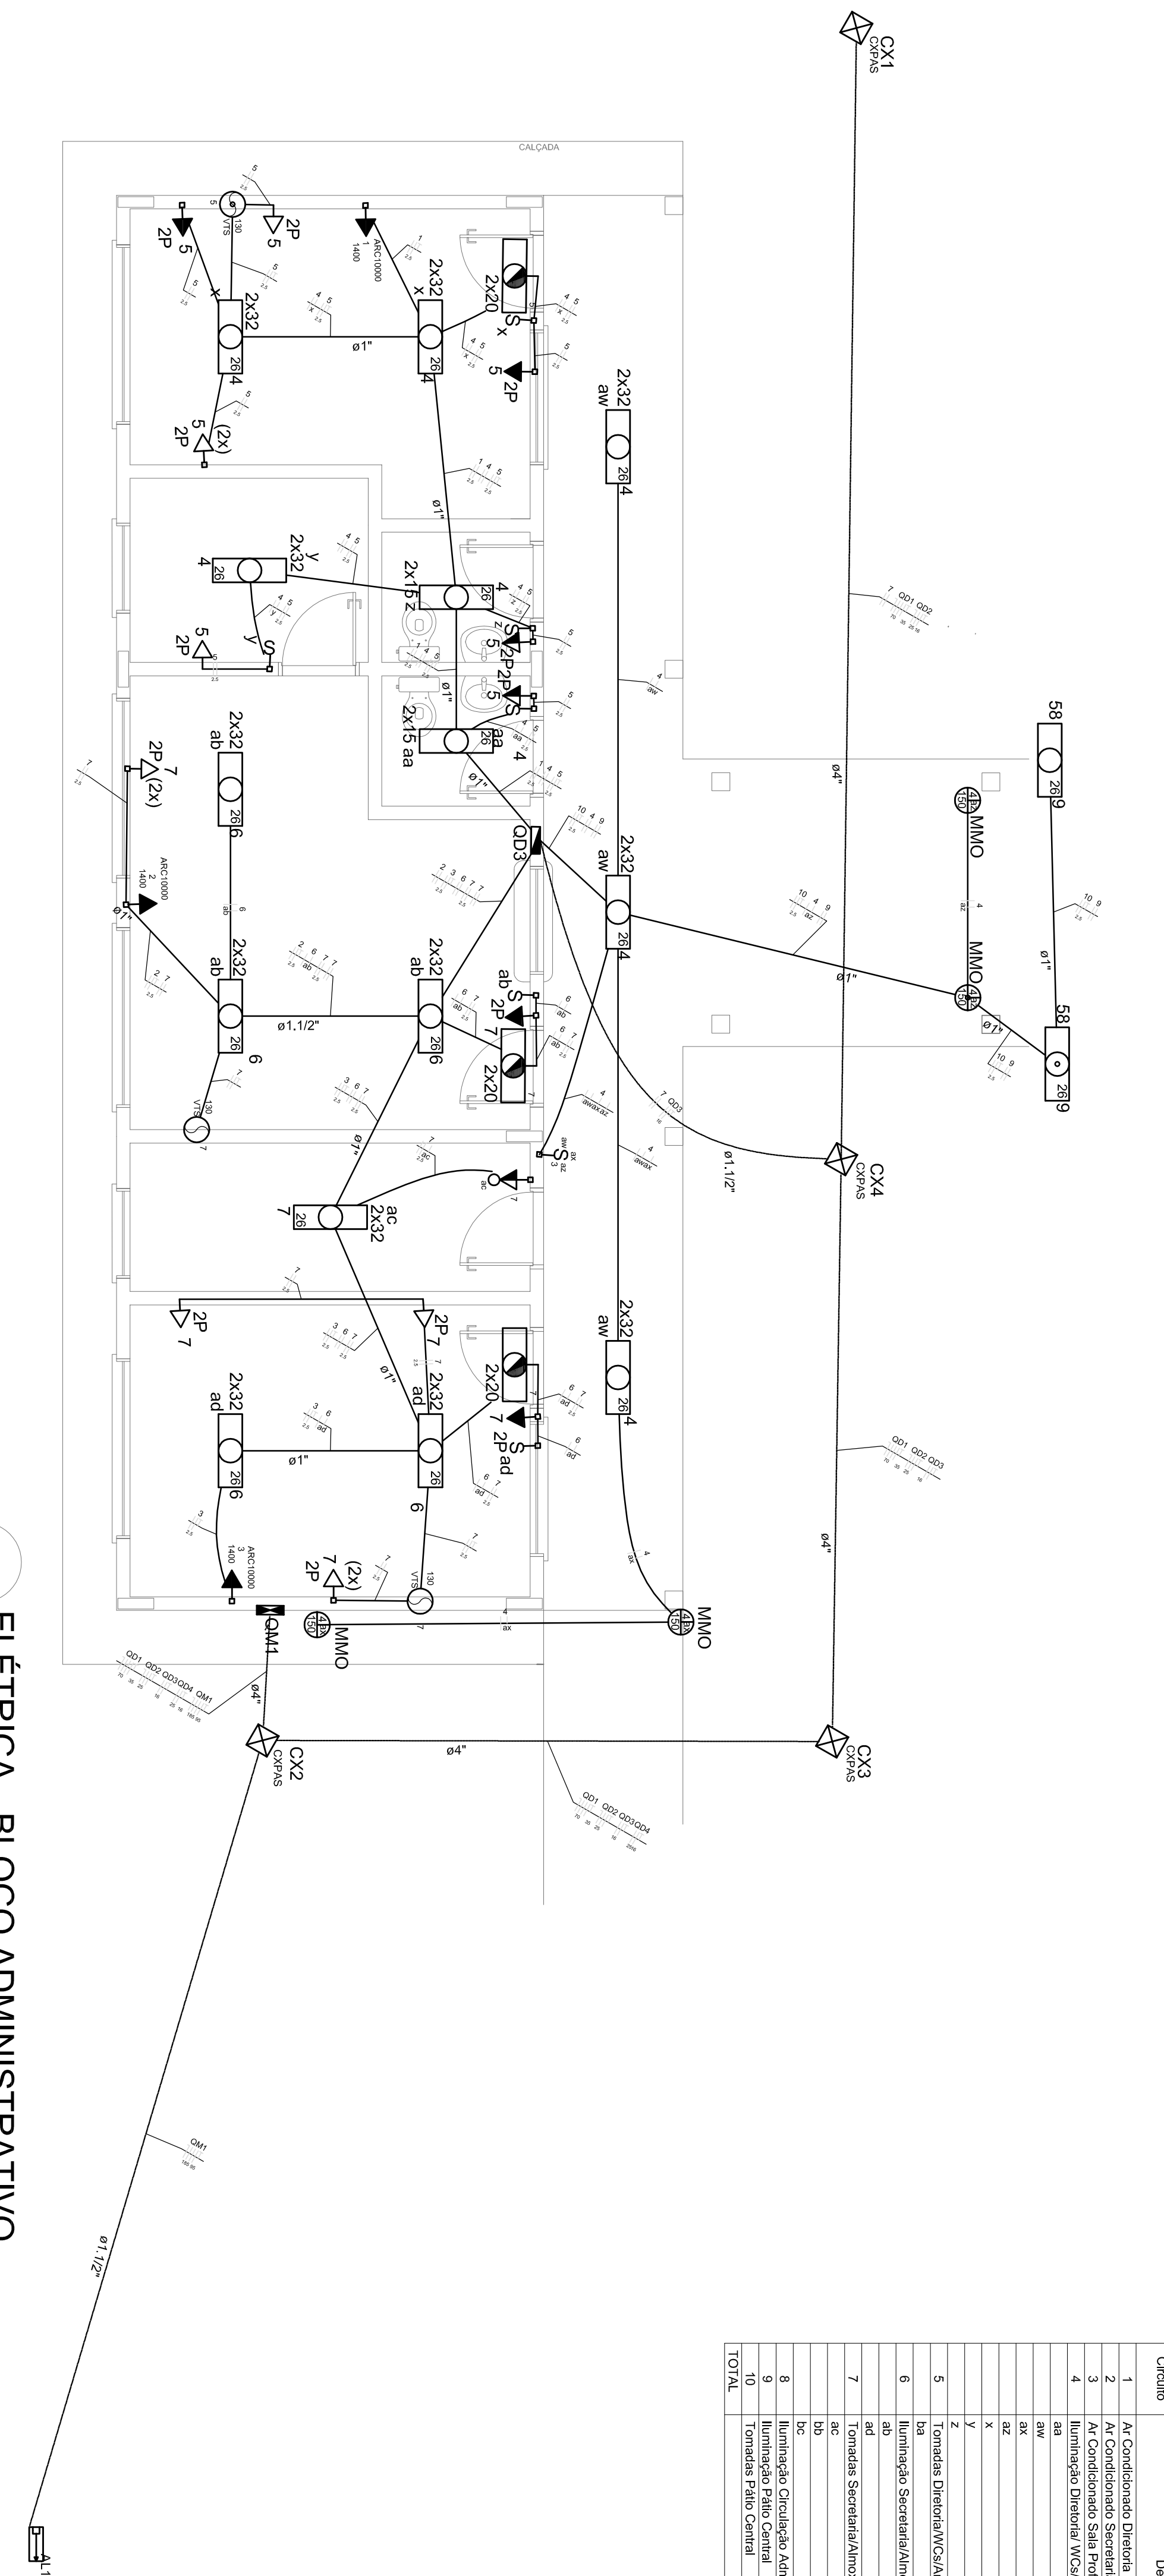

3 ELÉTRICA - BLOCO ADMINISTRATIVO

Circuito	Descrição	Esquema	V	Quadro de Cargas (QD4)									
				Iluminação (W)	Tomadas (V)	Pos. total (W)	Fases	Pos. - R (W)	Pos. - I (W)	Shed	Re	Dns	Status
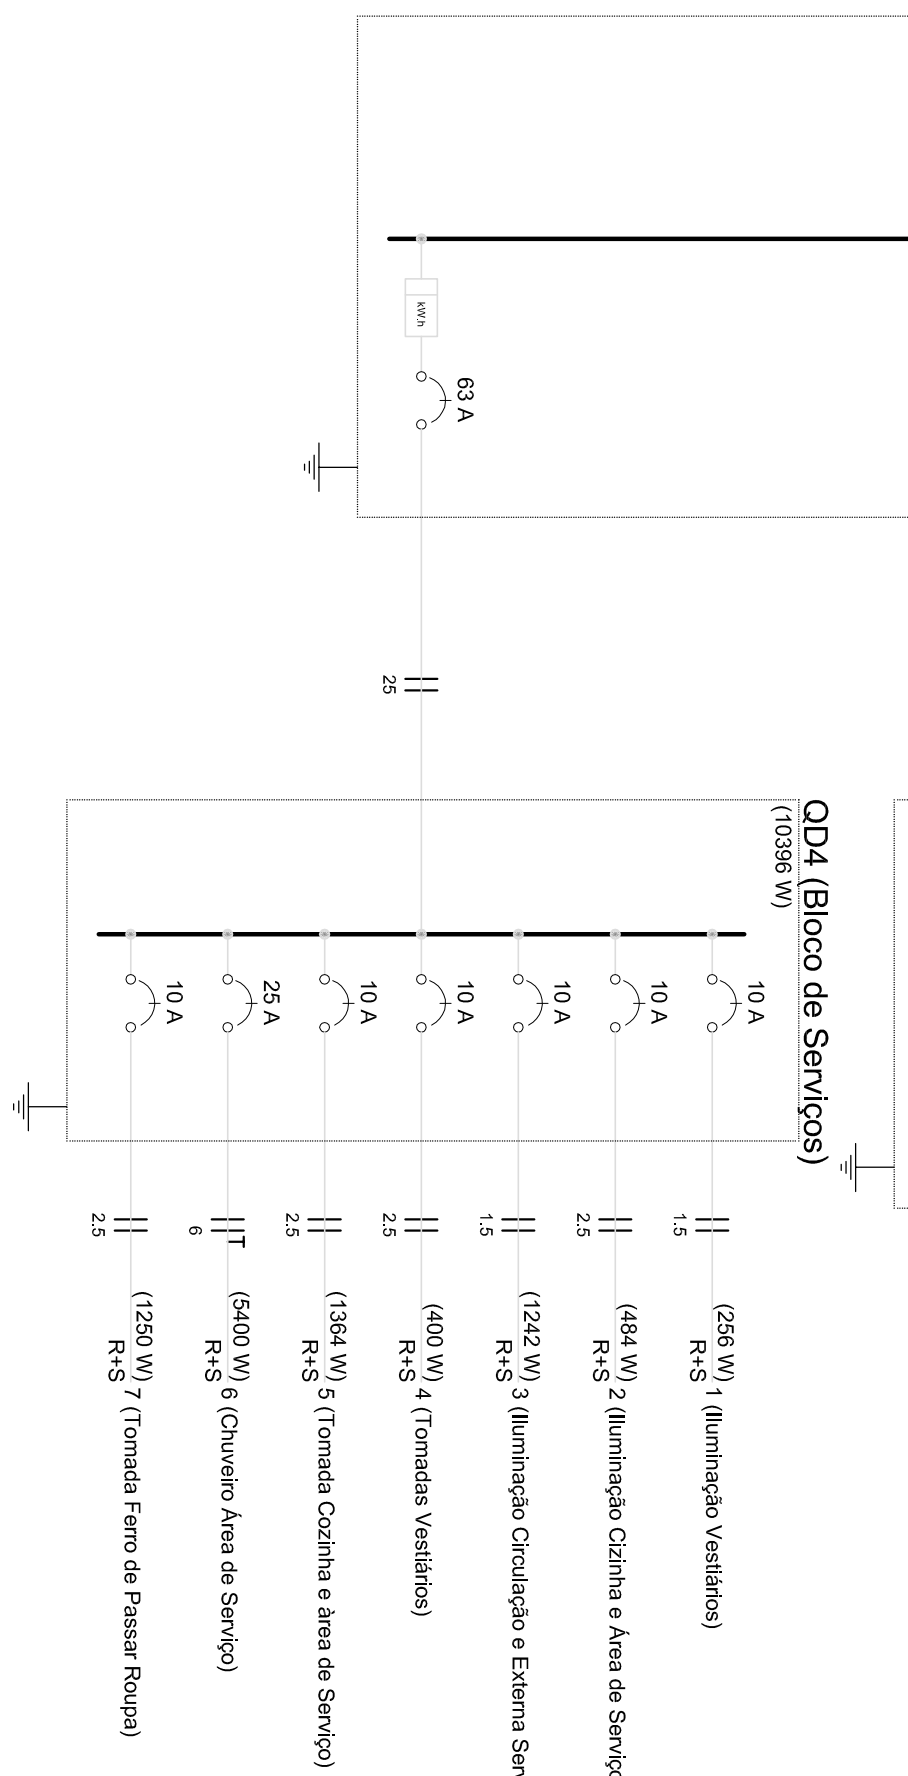

2 DIAGRAMA MULTIFILAR SEM ESCALA

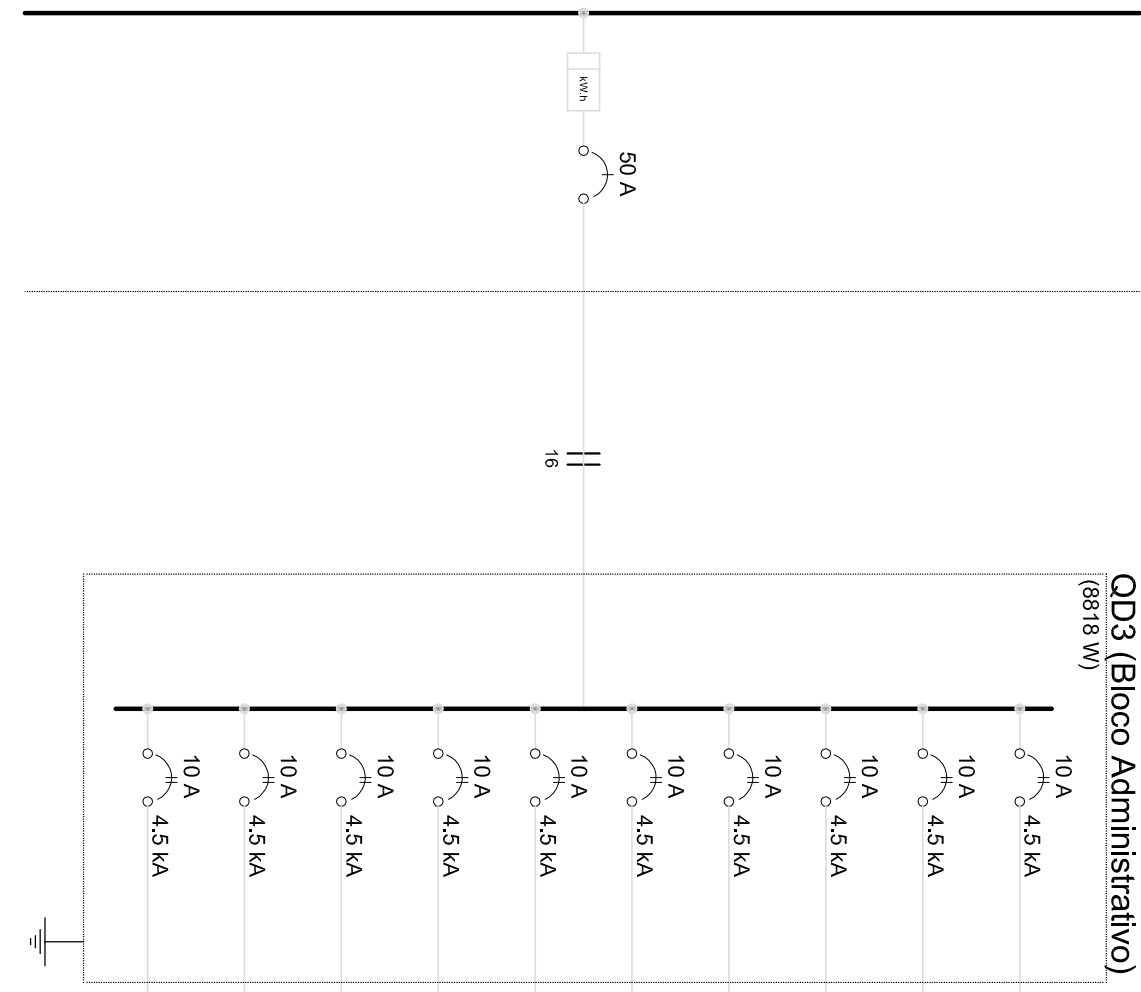

QD3 (Bloco Administrativo)

4 DIAGRAMA MULTIFILAR SEM ESCALA

