


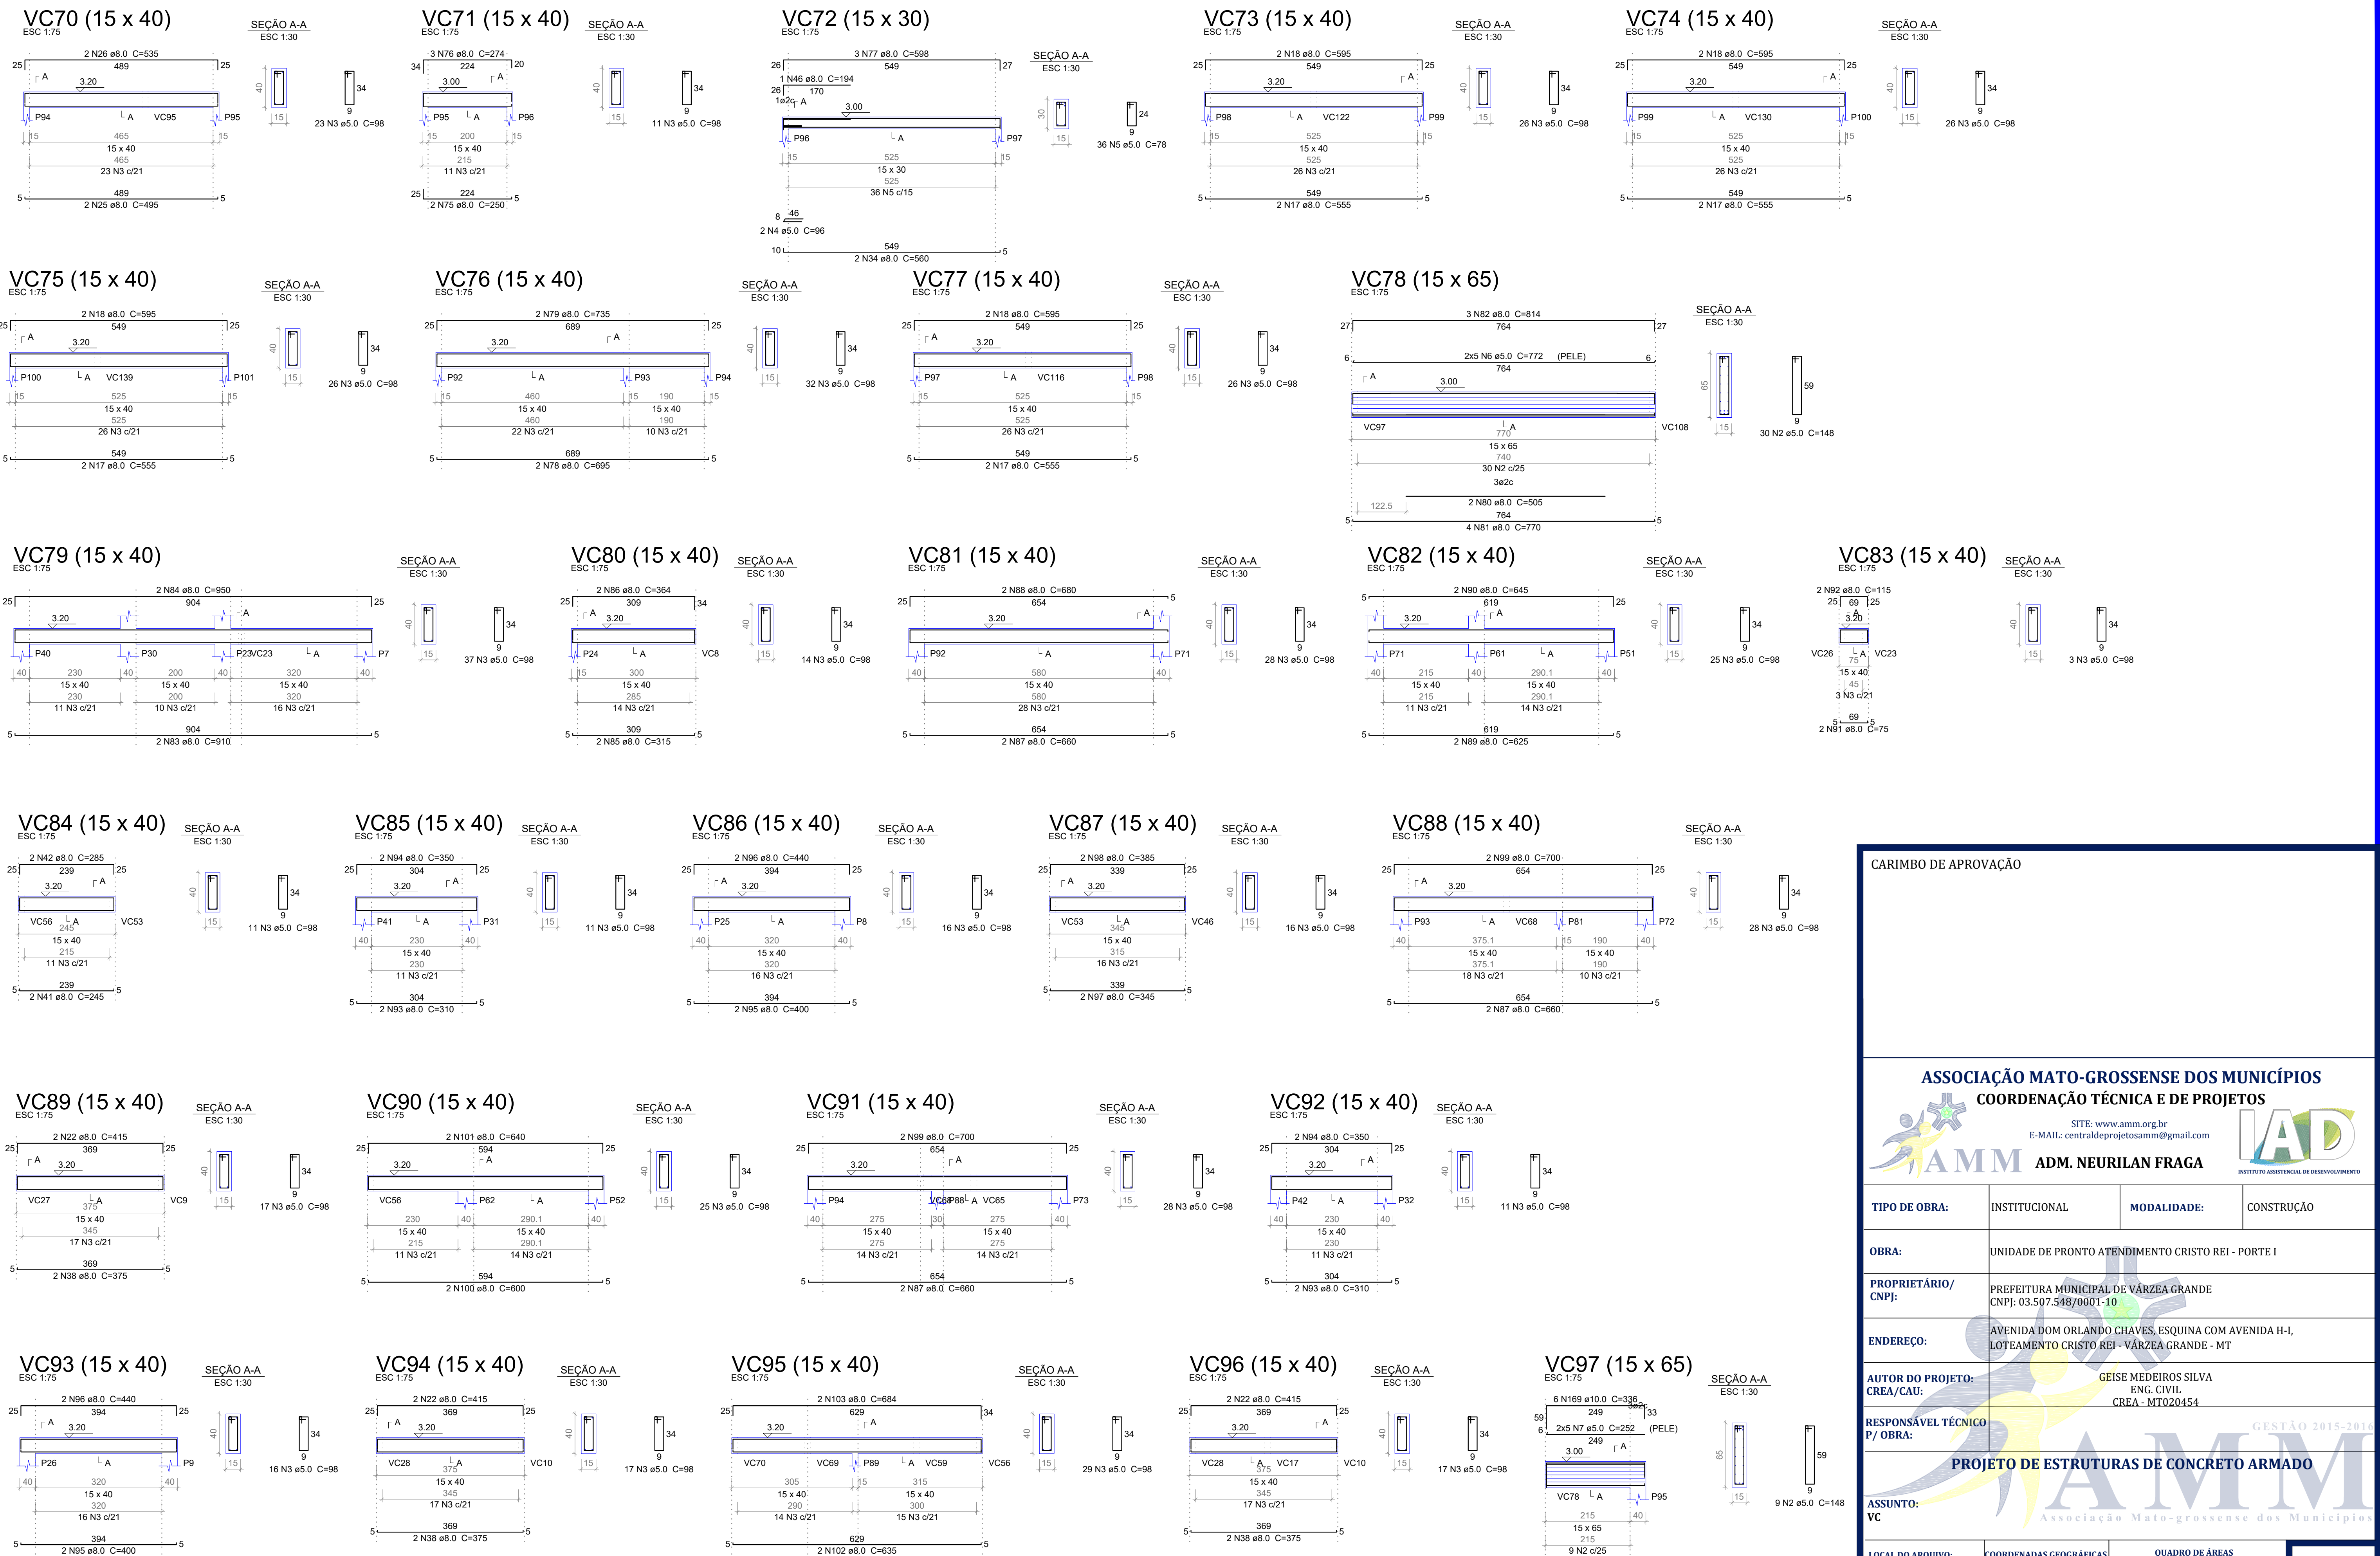

CARIMBO DE APROVAÇÃO

ASSOCIAÇÃO MATO-GROSSENSE DOS MUNICÍPIOS

COORDENAÇÃO TÉCNICA E DE PROJETOS

SITE: www.amm.org.br
E-MAIL: centraldeprojetosamm@gmail.com

ADM. NEURILAN FRAGA

GESTÃO 2015-2016

Associação Mato-grossense dos Municípios

TIPO DE OBRA:

INSTITUCIONAL

MODALIDADE:

CONSTRUÇÃO

OBRA:

UNIDADE DE PRONTO ATENDIMENTO CRISTO REI - PORTE I

PROPRIETÁRIO/
CNPJ:

PREFEITURA MUNICIPAL DE VÁRZEA GRANDE
CNPJ: 03.507.548/0001-10

ENDEREÇO:

AVENIDA DOM ORLANDO CHAVES, ESQUINA COM AVENIDA H-I,
LOTEAMENTO CRISTO REI - VÁRZEA GRANDE - MT

AUTOR DO PROJETO:
CREA/CAU:

GEISE MEDEIROS SILVA
ENG. CIVIL
CREA - MT020454

RESPONSÁVEL TÉCNICO
P/ OBRA:

PROJETO DE ESTRUTURAS DE CONCRETO ARMADO

ASSUNTO:
VC

LOCAL DO ARQUIVO: PROVISÓRIOS	COORDENADAS GEOGRÁFICAS	QUADRO DE ÁREAS
DATA DE ENTREGA: 21/12/2015		ÁREA CONSTRUÍDA UPA: 938,30 m²
REVISÃO:		
ESCALA: INDICADA		
ART: 000000-0	DESENHO: GEISE MEDEIROS	

EST
FOLHA Nº
13
25