


1 AMPLIAÇÃO PARTE 3
ESCALA 1:250

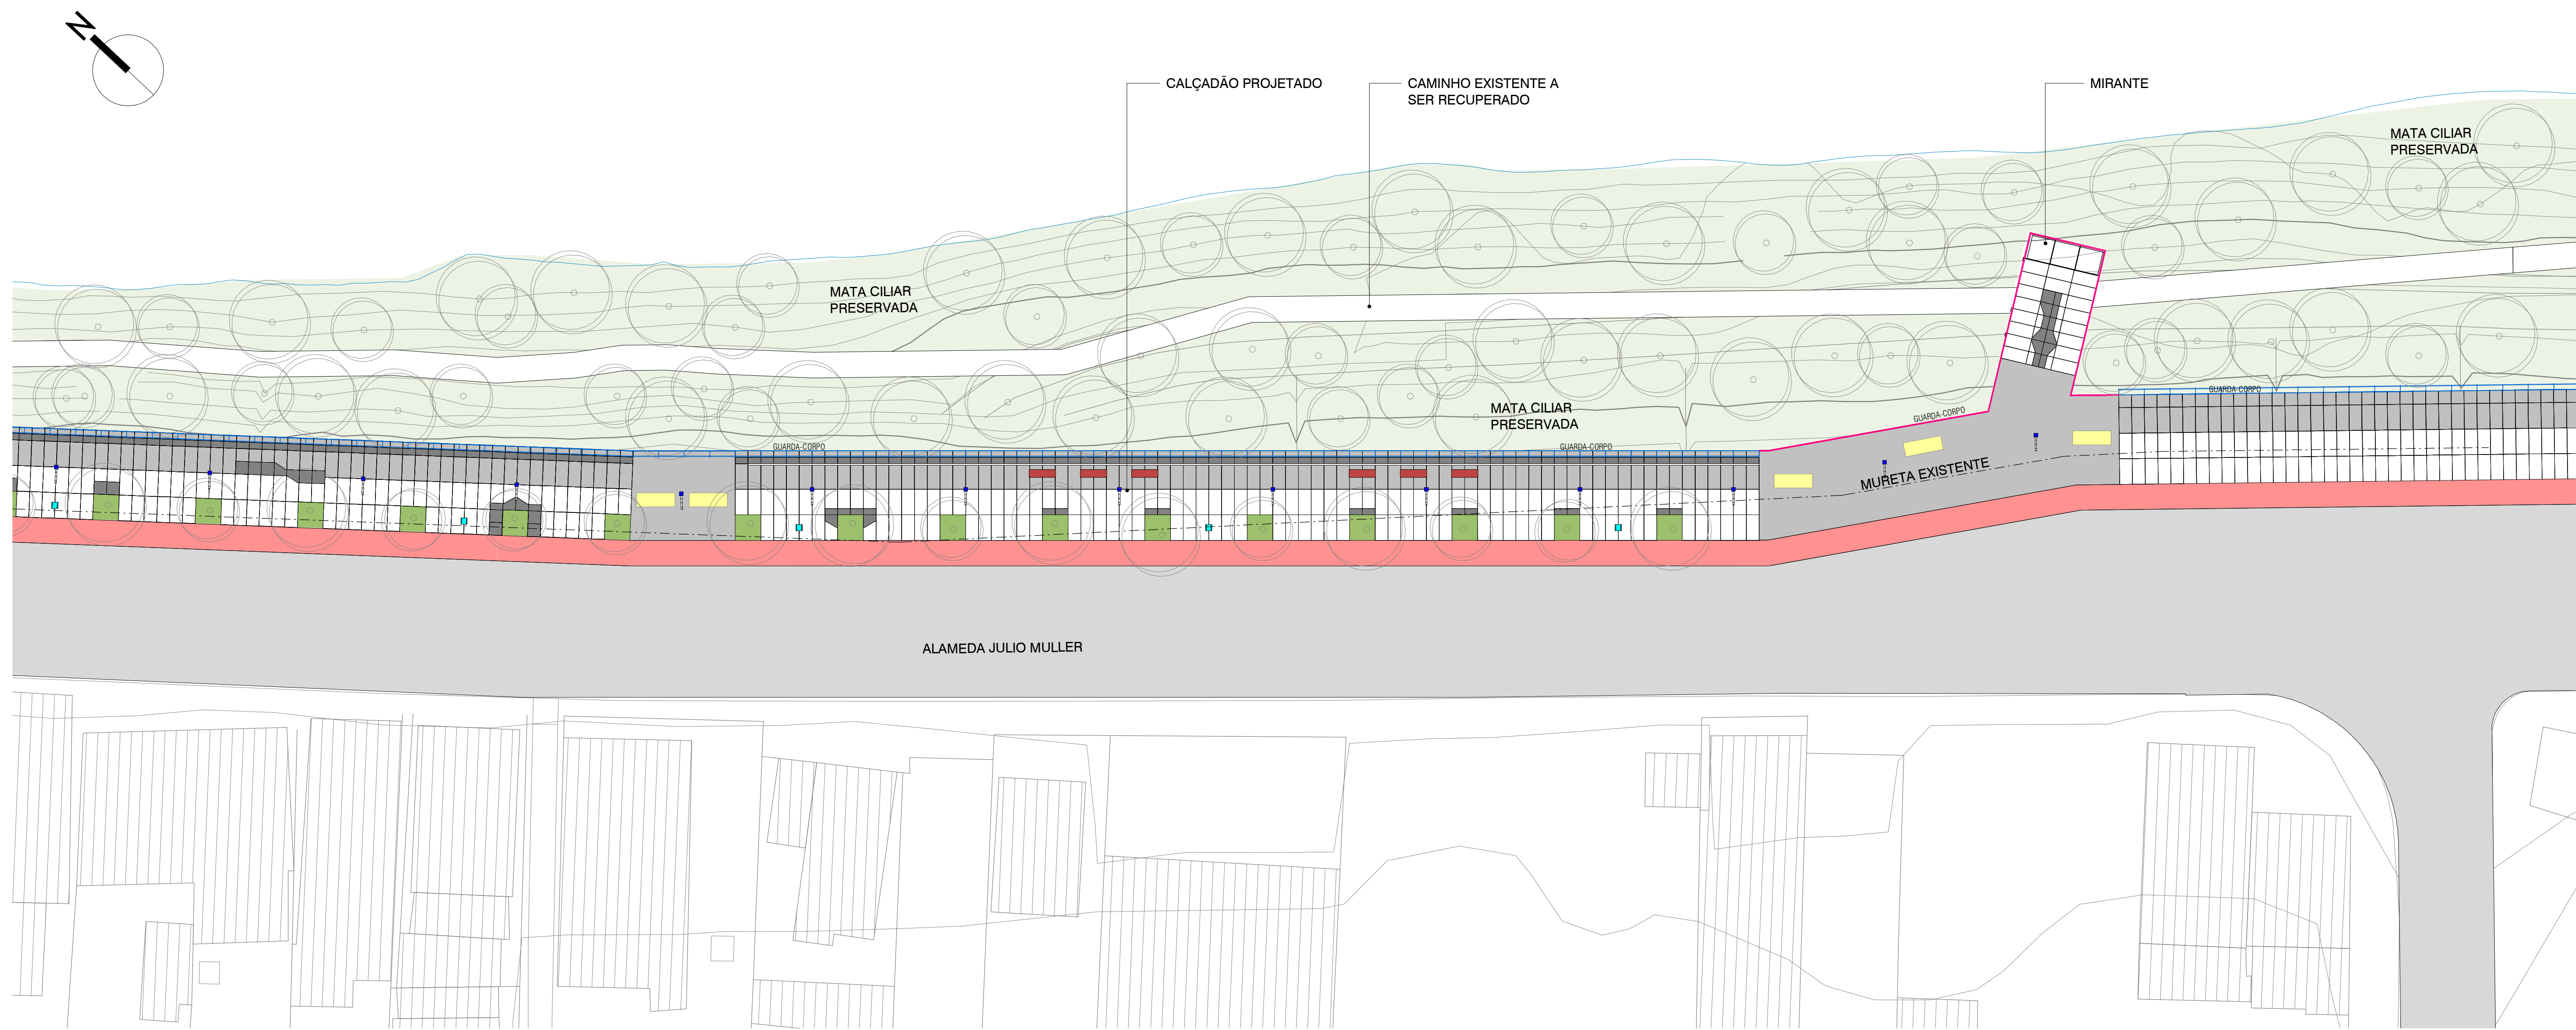

3 AMPLIAÇÃO PARTE 4
ESCALA 1:250

LEGENDA		
TIPO DE PISO	QUANTITATIVO	
PLACAS PRÉ-MOLDADAS COM 2mx1m EM CONCRETO ARMADO DECORADO COM TÉCNICAS DE AZULEJO HIDRAULICO	1.384 PLACAS- 2.768m²	
PISO INTERTRAVADO MODELO NA COR CINZA	1.210,04m²	
CIMENTADO POLIDO PINTADO NA COR VERMELHO (CICLOVIA)	1.612,273m²	
CIMENTADO POLIDO NA COR NATURAL	3.181,29m²	
PISO EM GRADEX PINTADO NA COR PRETO 3mx1m	462 PLACAS- 1.386m²	
CIMENTADO POLIDO EM CORES DIVERSAS (LABIRINTO)	24,37m²	
ÁREAS VERDES PROPOSTAS	-	
MATA CILIAR PRESERVADA	-	
PISO EM VÍDRIO LAMINADO COM 2 CHAPAS TEMPERADAS DE 6mm	6 PLACAS- 25,70m²	
LIMITE DA MURETA EXISTENTE	-	
EQUIPAMENTOS DE GINÁSTICA	12	
POSTES	55	
LIXEIRAS	20	
BANCOS	272	
BRINQUEDOS INFANTIS	7	

GUARDA-CORPO TIPO 21466.69 m

GUARDA-CORPO TIPO 1470.04 m

NOTA: PROJEÇÃO BASEADA EM MAPA CADASTRAL, FORNECIDA PELA PREFEITURA DE VILA GRAZIA. QUANTO A DIVERGÊNCIAS ENTRE O QUE CONTA O MAPA E O QUE REALMENTE EXISTE NO LOCAL, O PROJETO SE ADAPTA À REALIDADE.

R01	19/02/2019	REVISÃO GERAL	DIONISIO	DIONISIO
R00	19/03/2018	EMISSÃO INICIAL PROJETO BÁSICO	BRUNO CAIO	DIONISIO



ARQMEDES



DIONISIO CARLOS ARQUITETOS

Projetistas:
DIONISIO CARLOS DE OLIVEIRA
BRUNO CAIO DE OLIVEIRA
NÚBIA FRANÇA DE OLIVEIRA NEMEZO

Disciplina:
ARQUITETURA

Prancha:
ARQ A104
Revisão:
R01

Escala:
INDICADA

Data:
19/02/2019

Nome do arquivo digital:
BVG-PE-URB-DT-A104-PLAN-R01.pdf

Etapa:
PROJETO EXECUTIVO

Título:
PLANTA-BAIXA GERAL - PARTES 3 e 4