

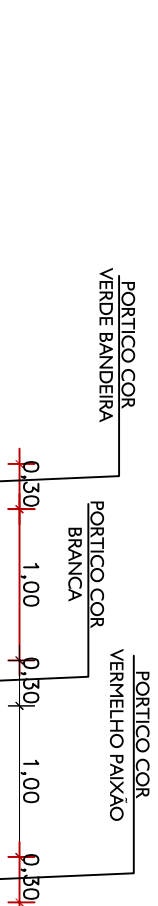




15 DETALHE PERGOLADO
ESCALA: 1/50

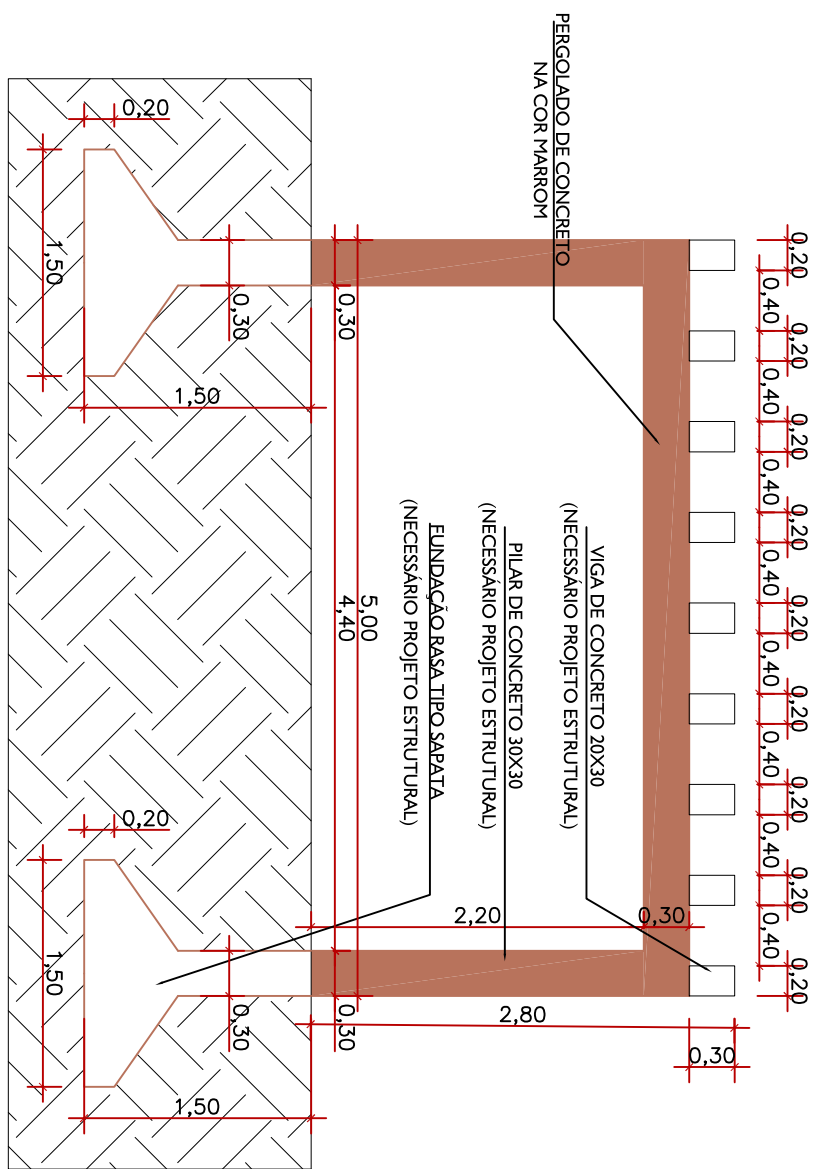

15 DETALHE PERGOLADO
ESCALA: 1/50

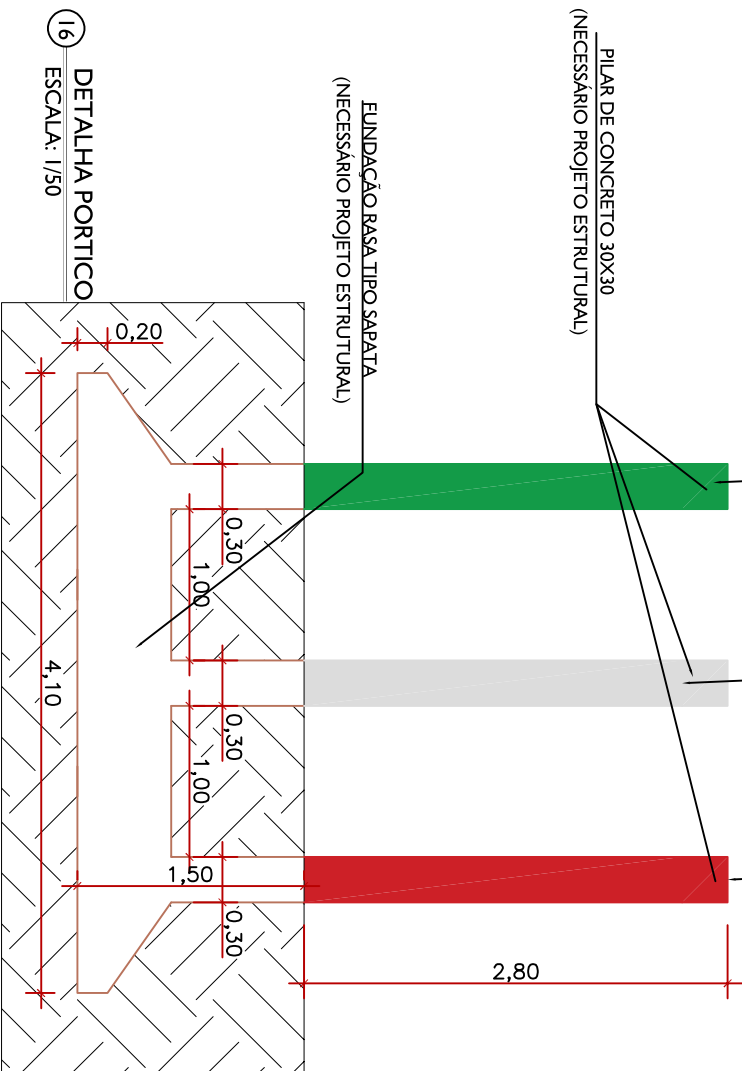

16 DETALHA PORTICO
ESCALA: 1/50

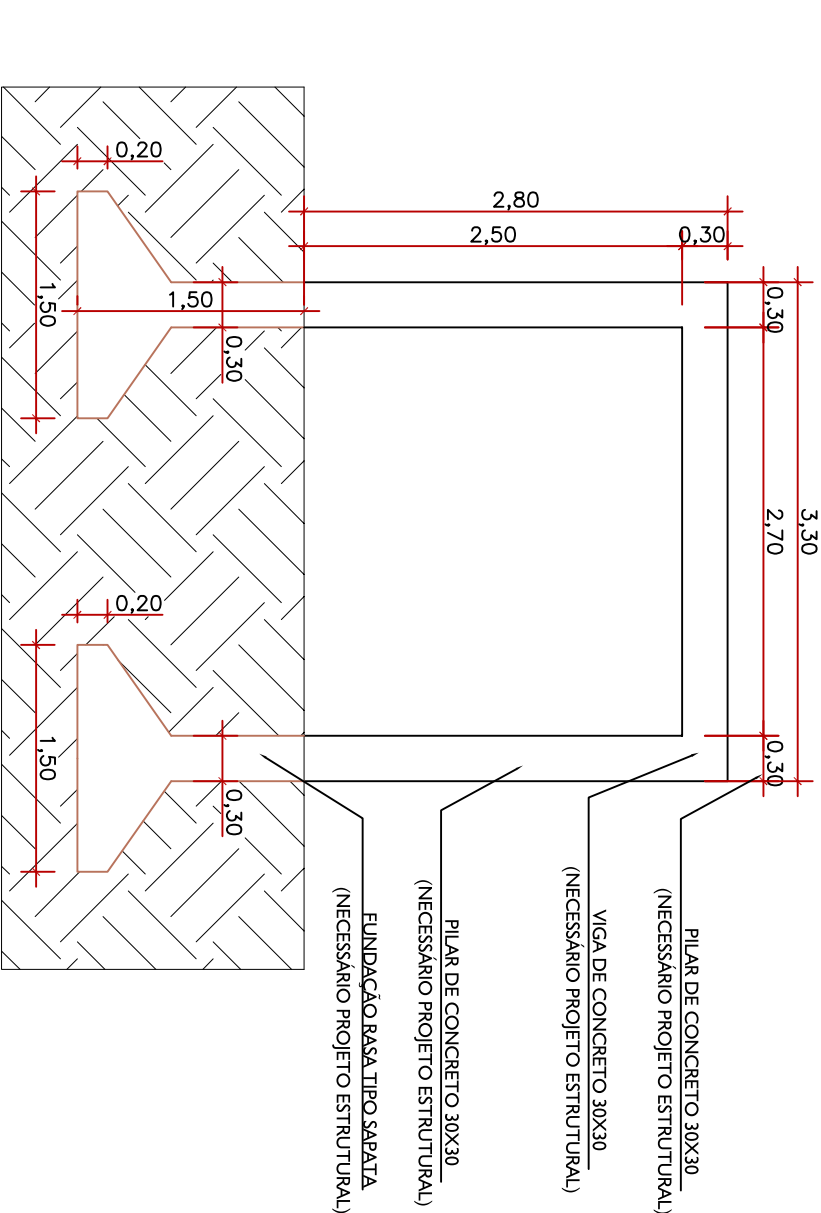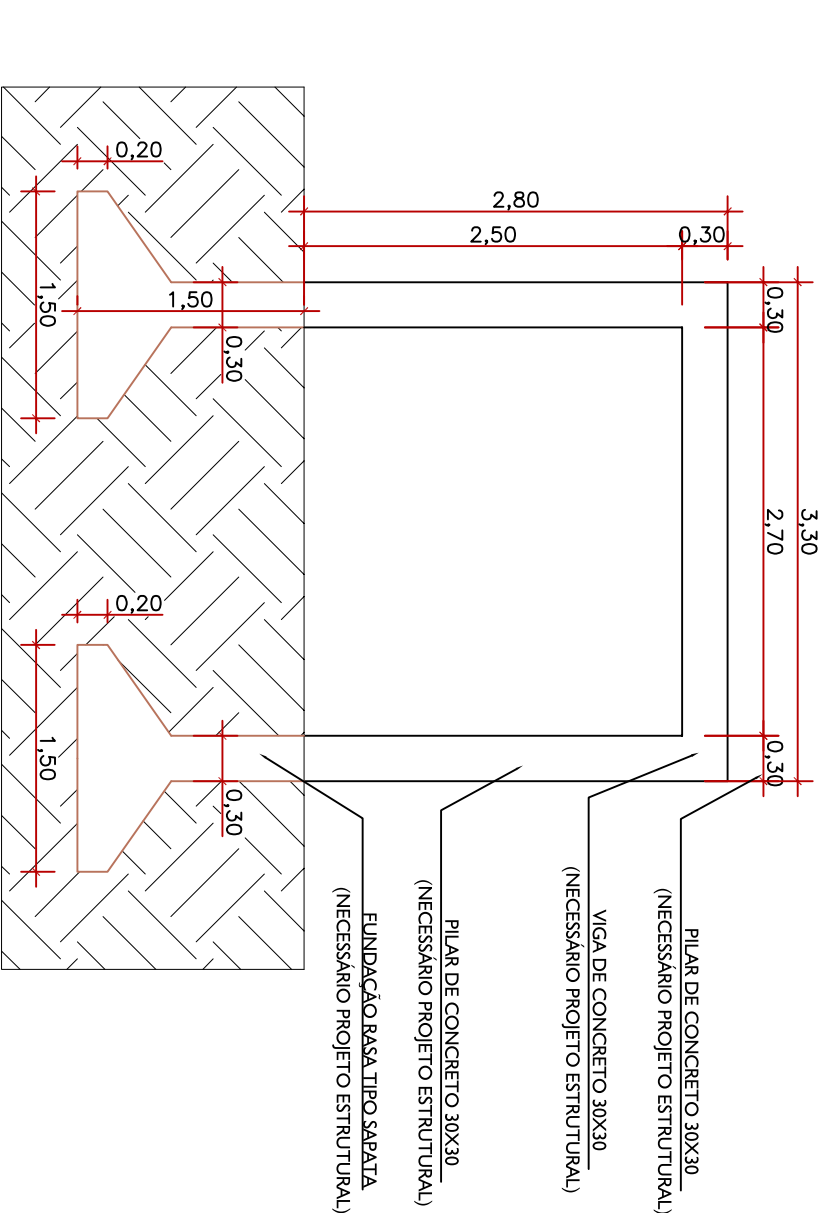

PREFEITURA MUNICIPAL DE
VÁRZEA GRANDE
Mato goss do Sul, Mato goss Várzea Grande.

PREFEITURA MUNICIPAL DE VÁRZEA GRANDE

Av. Castelo Branco, Espaço Municipal, 2500 - Centro Sul, Várzea Grande/MT
CEP 78125-700 - Fone/Fax: 65 3688 8000

PROJETO:
PRAÇA DO LOTEAMENTO
15 DE MAIO

LOCALIZAÇÃO:
AVENIDA LEÔNIO LOPES DE MIRANDA
ASSUNTO:
DETALHES PERGOLADO E PORTICO

AUTORES DO PROJETO:
ENODES SOARES FERREIRA
CAUA: 56.503-2

DATA:
22/06/2022

ESCALA:
1/50

FOLHA Nº