




VISTA SUPERIOR

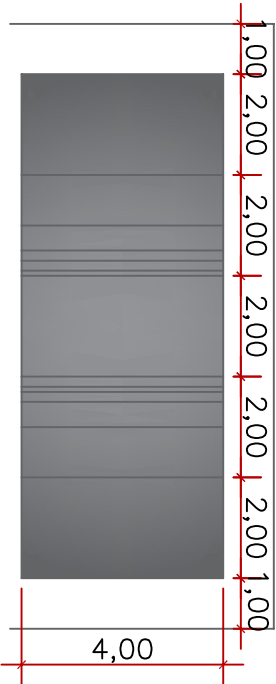


VISTA SUPERIOR

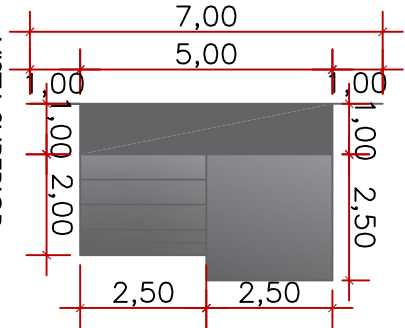

VISTA SUPERIOR

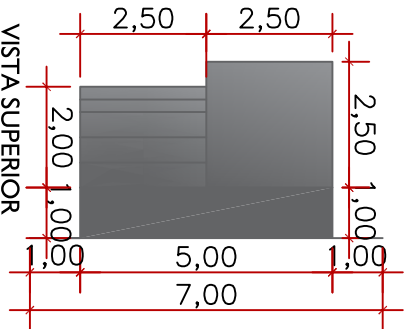


VISTA SUPERIOR

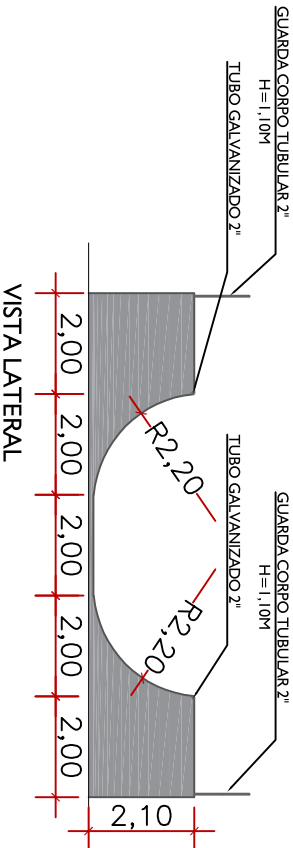


VISTA LATERAL

20 DETALHE SKATE PARK
ESCALA: 1/150

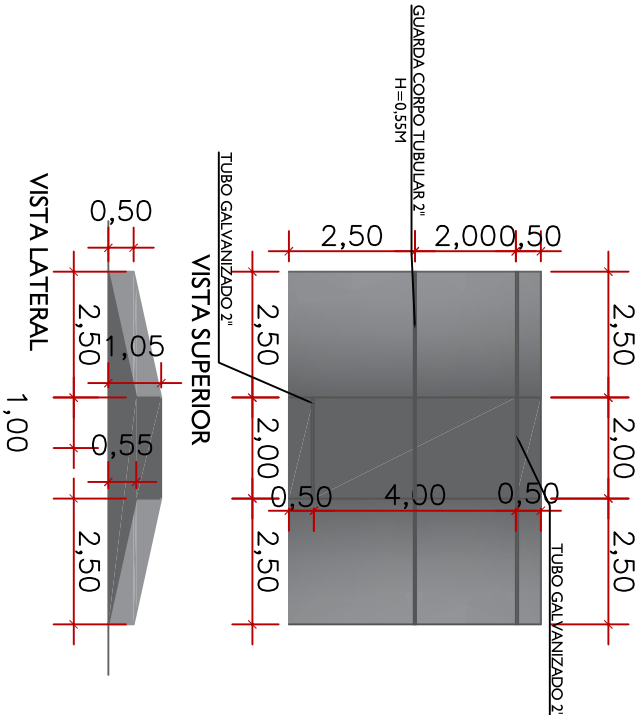


VISTA SUPERIOR

VISTA LATERAL

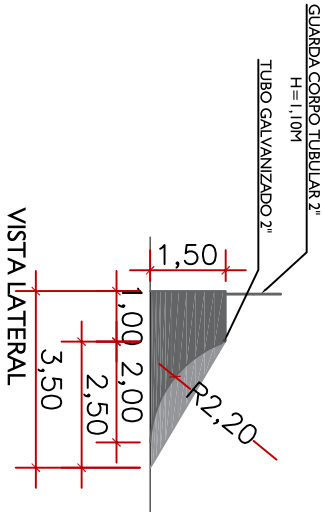

VISTA LATERAL

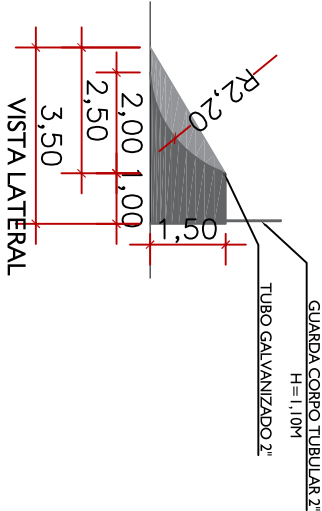

VISTA LATERAL



PREFEITURA MUNICIPAL DE
VÁRZEA GRANDE
Mais por Você. Mais por Várzea Grande.

PREFEITURA MUNICIPAL DE VÁRZEA GRANDE

Av. Castelo Branco, Espaço Municipal, 2500 - Centro Sul, Várzea Grande/MT
CEP 78125-700 - Fone/Fax: 65 3688 8000

PROJETO:
PRAÇA DO LOTEAMENTO
15 DE MAIO

LOCALIZAÇÃO:
AVENIDA LEÔNIO LOPES DE MIRANDA
ASSUNTO:
DETALHES - SKATE PARK

AUTORES DO PROJETO:

ENODES SOARES FERREIRA
CAU.A. 56.503-2

DATA:
22/06/2022

ESCALA:
1/150

FOLHA Nº

15/16