


| Legenda das indicações | |
|------------------------|--|
| LV | Lavatório com joelho de 90° - 25 mm - 1/2" |
| PIA | Pia de cozinha com joelho de 90° - 25 mm - 1/2" |
| PIA | Pia de cozinha com joelho de 90° - 25 mm - 3/4" |
| RG | Registro bruto gaveta ABNT c/PVC soldável - 1" |
| RG | Registro bruto gaveta ABNT c/PVC soldável - 1.1/2" |
| RG | Registro bruto gaveta ABNT c/PVC soldável - 3/4" |
| RG | Registro bruto gaveta Industrial c/PVC soldável - 2.1/2" |
| RG | Registro de gaveta c/canopla cromada c/PVC soldável - 1" |
| RG | Registro de gaveta c/canopla cromada c/PVC soldável - 3/4" |
| Saída | Saídas livres - 32 mm |
| VS | Vaso sanitário com caixa acoplada - 3/4" |

| Legenda | |
|---------|---|
| | Registro bruto gaveta ABNT c/PVC soldável |
| | Registro bruto gaveta Industrial c/PVC soldável |
| | Registro de gaveta c/canopla cromada c/PVC soldável |

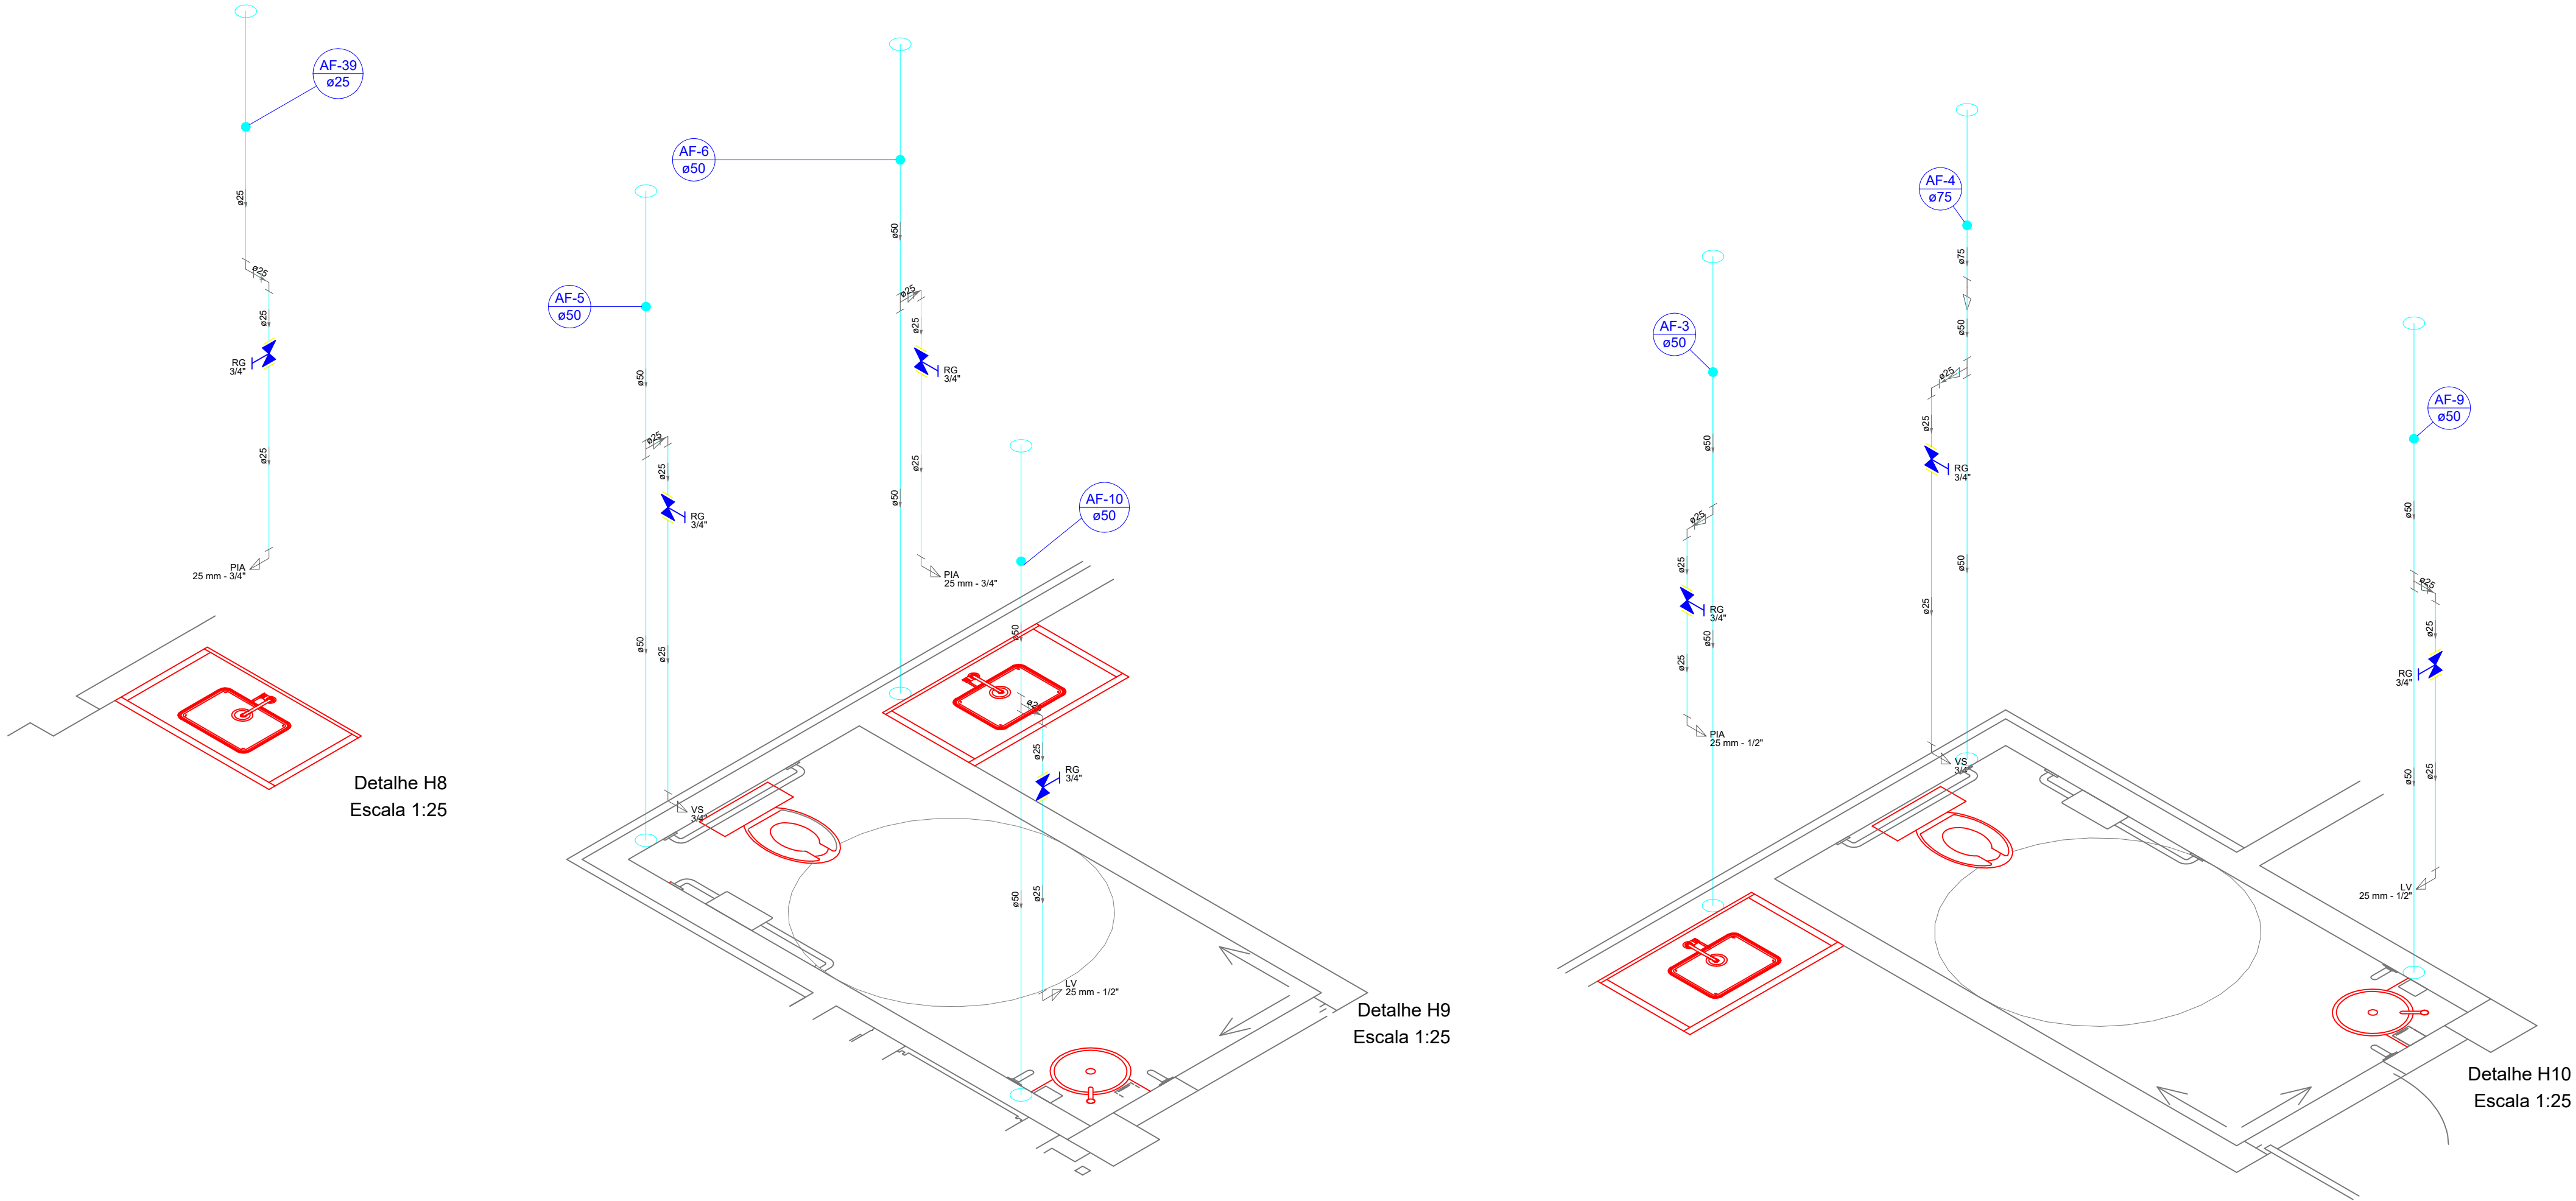

SINFRA

Secretaria de Estado de Infraestrutura e Logística

Governo de
Mato Grosso

PROJETO HIDRÁULICO

OBRA
MERCADO MUNICIPAL E PRAÇA DE ALIMENTAÇÃO

PROPRIETÁRIO
CPF/ CNPJ
SINFRA - Secretaria de Estado de Infraestrutura e Logística
03.507.415/0022-79

ENDEREÇO
Rua Presidente Prudente Moraes, bairro Ipase. Várzea Grande - MT

AUTOR DO PROJETO
CREA/ CAU
ELIZA SANTOS DA SILVA
Engenheira Ambiental e de Segurança do Trabalho
CREA MT029121
CPF: 015.630.311-38

CO-AUTOR DO PROJETO
CREA/ CAU

RESP. P/ EXECUÇÃO
CREA/ CAU

| | | | |
|---------|-----------|---|----------|
| ESCALA | INDICADA | ASSUNTO | FOLHA Nº |
| DATA | MAIO/2022 | MERCADO MUNICIPAL DETALHES ISOMÉTRICOS 1º PAVIMENTO | 04 |
| REVISÃO | REV. 00 | | /09 |

| ÁREAS (m²) | | ESTATÍSTICAS | | COORDENADAS GEOGRÁFICAS |
|------------|-------------|--------------|-----------------|-------------------------|
| TÉRREO | DEMAIS PAV. | % OCUPAÇÃO | COEF. APROVEIT. | |
| | | | | |