


| Legenda das indicações | |
|------------------------|--|
| LV | Lavatório com joelho de 90° - 25 mm - 1/2" |
| PJA | Pia de cozinha com joelho de 90° - 25 mm - 1/2" |
| PJA | Pia de cozinha com joelho de 90° - 25 mm - 3/4" |
| RG | Registro bruto gaveta ABNT c/PVC soldável - 1" |
| RG | Registro bruto gaveta ABNT c/PVC soldável - 1.1/2" |
| RG | Registro bruto gaveta ABNT c/PVC soldável - 3/4" |
| RG | Registro bruto gaveta Industrial c/PVC soldável - 2.1/2" |
| RG | Registro de gaveta c/canopla cromada c/PVC soldável - 1" |
| RG | Registro de gaveta c/canopla cromada c/PVC soldável - 3/4" |
| SA | Saídas livres - 32 mm |
| VS | Vaso sanitário com caixa acoplada - 3/4" |

| Legenda | |
|---------|---|
| RG | Registro bruto gaveta ABNT c/PVC soldável |
| RG | Registro bruto gaveta Industrial c/PVC soldável |
| RG | Registro de gaveta c/canopla cromada c/PVC soldável |

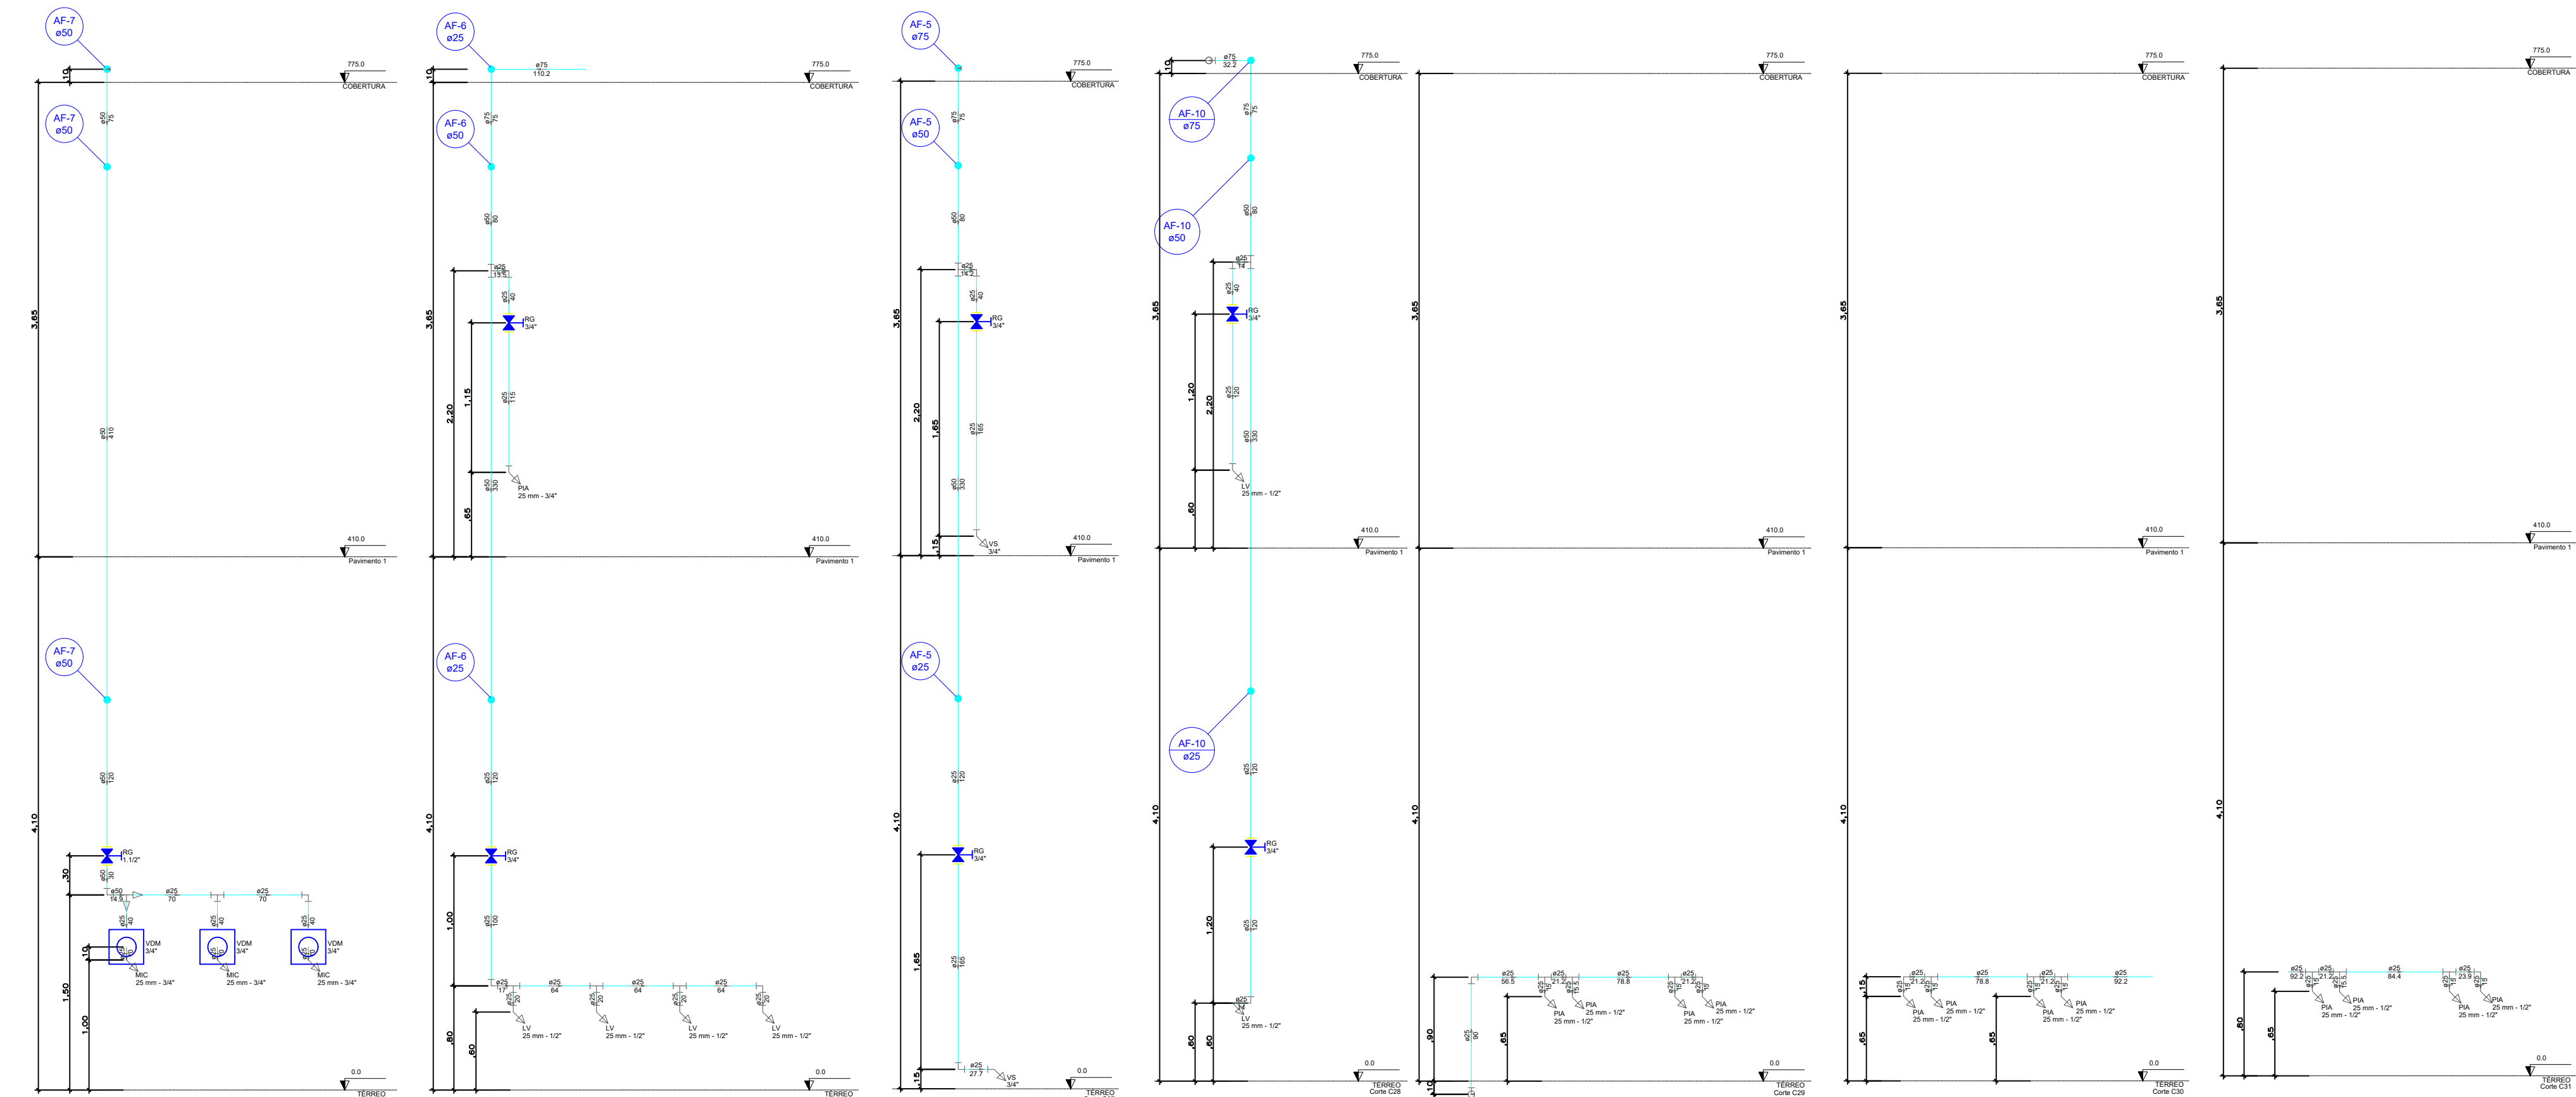

| | | | |
|--|--|-----------------------------------|----------------------------|
| CARIMBO | | | |
| <div><div><div>SINFRA Secretaria de Estado de Infraestrutura e Logística</div><div><div>Governo de Mato Grosso</div></div></div></div> | | | |
| PROJETO HIDRÁULICO | | | |
| OBRA MERCADO MUNICIPAL E PRAÇA DE ALIMENTAÇÃO | | | |
| PROPRIETÁRIO CPF / CNPJ SINFRA - Secretaria de Estado de Infraestrutura e Logística 03.907.415/0002-79 | | | |
| ENDEREÇO Rua Presidente Prudente Moraes, bairro Ipase, Várzea Grande - MT | | | |
| AUTOR DO PROJETO CREA / CAU ELZA SANTOS DA SILVA Engenheira Ambiental e de Segurança do Trabalho CREA 01020121 CPF: 015.830.311-38 | | CO-AUTOR DO PROJETO CREA / CAU | |
| RESP. P/ EXECUÇÃO CREA / CAU | | | |
| ESCALA 1/25 | ASSUNTO MERCADO MUNICIPAL CORTES PAVIMENTO TERREO | FOLHA Nº 08 /09 | |
| DATA MAIO/2022 | | | |
| REVISÃO REV. 00 | | | |
| ESTATÍSTICAS | | | |
| ÁREAS (m²) | % OCUPAÇÃO | COEF. APROVEIT. | COORDENADAS GEOGRÁFICAS |
| VER PROJETO ARQUITETÔNICO | TERREO DEMAIS PAV. | | |

DESENVOLVIDO POR: [NOME] - [FUNÇÃO] - [EMPRESA] - [ENDEREÇO] - [Cidade] - [Estado] - [CEP] - [FONE] - [E-MAIL] - [DATA] - [ASSINATURA]