


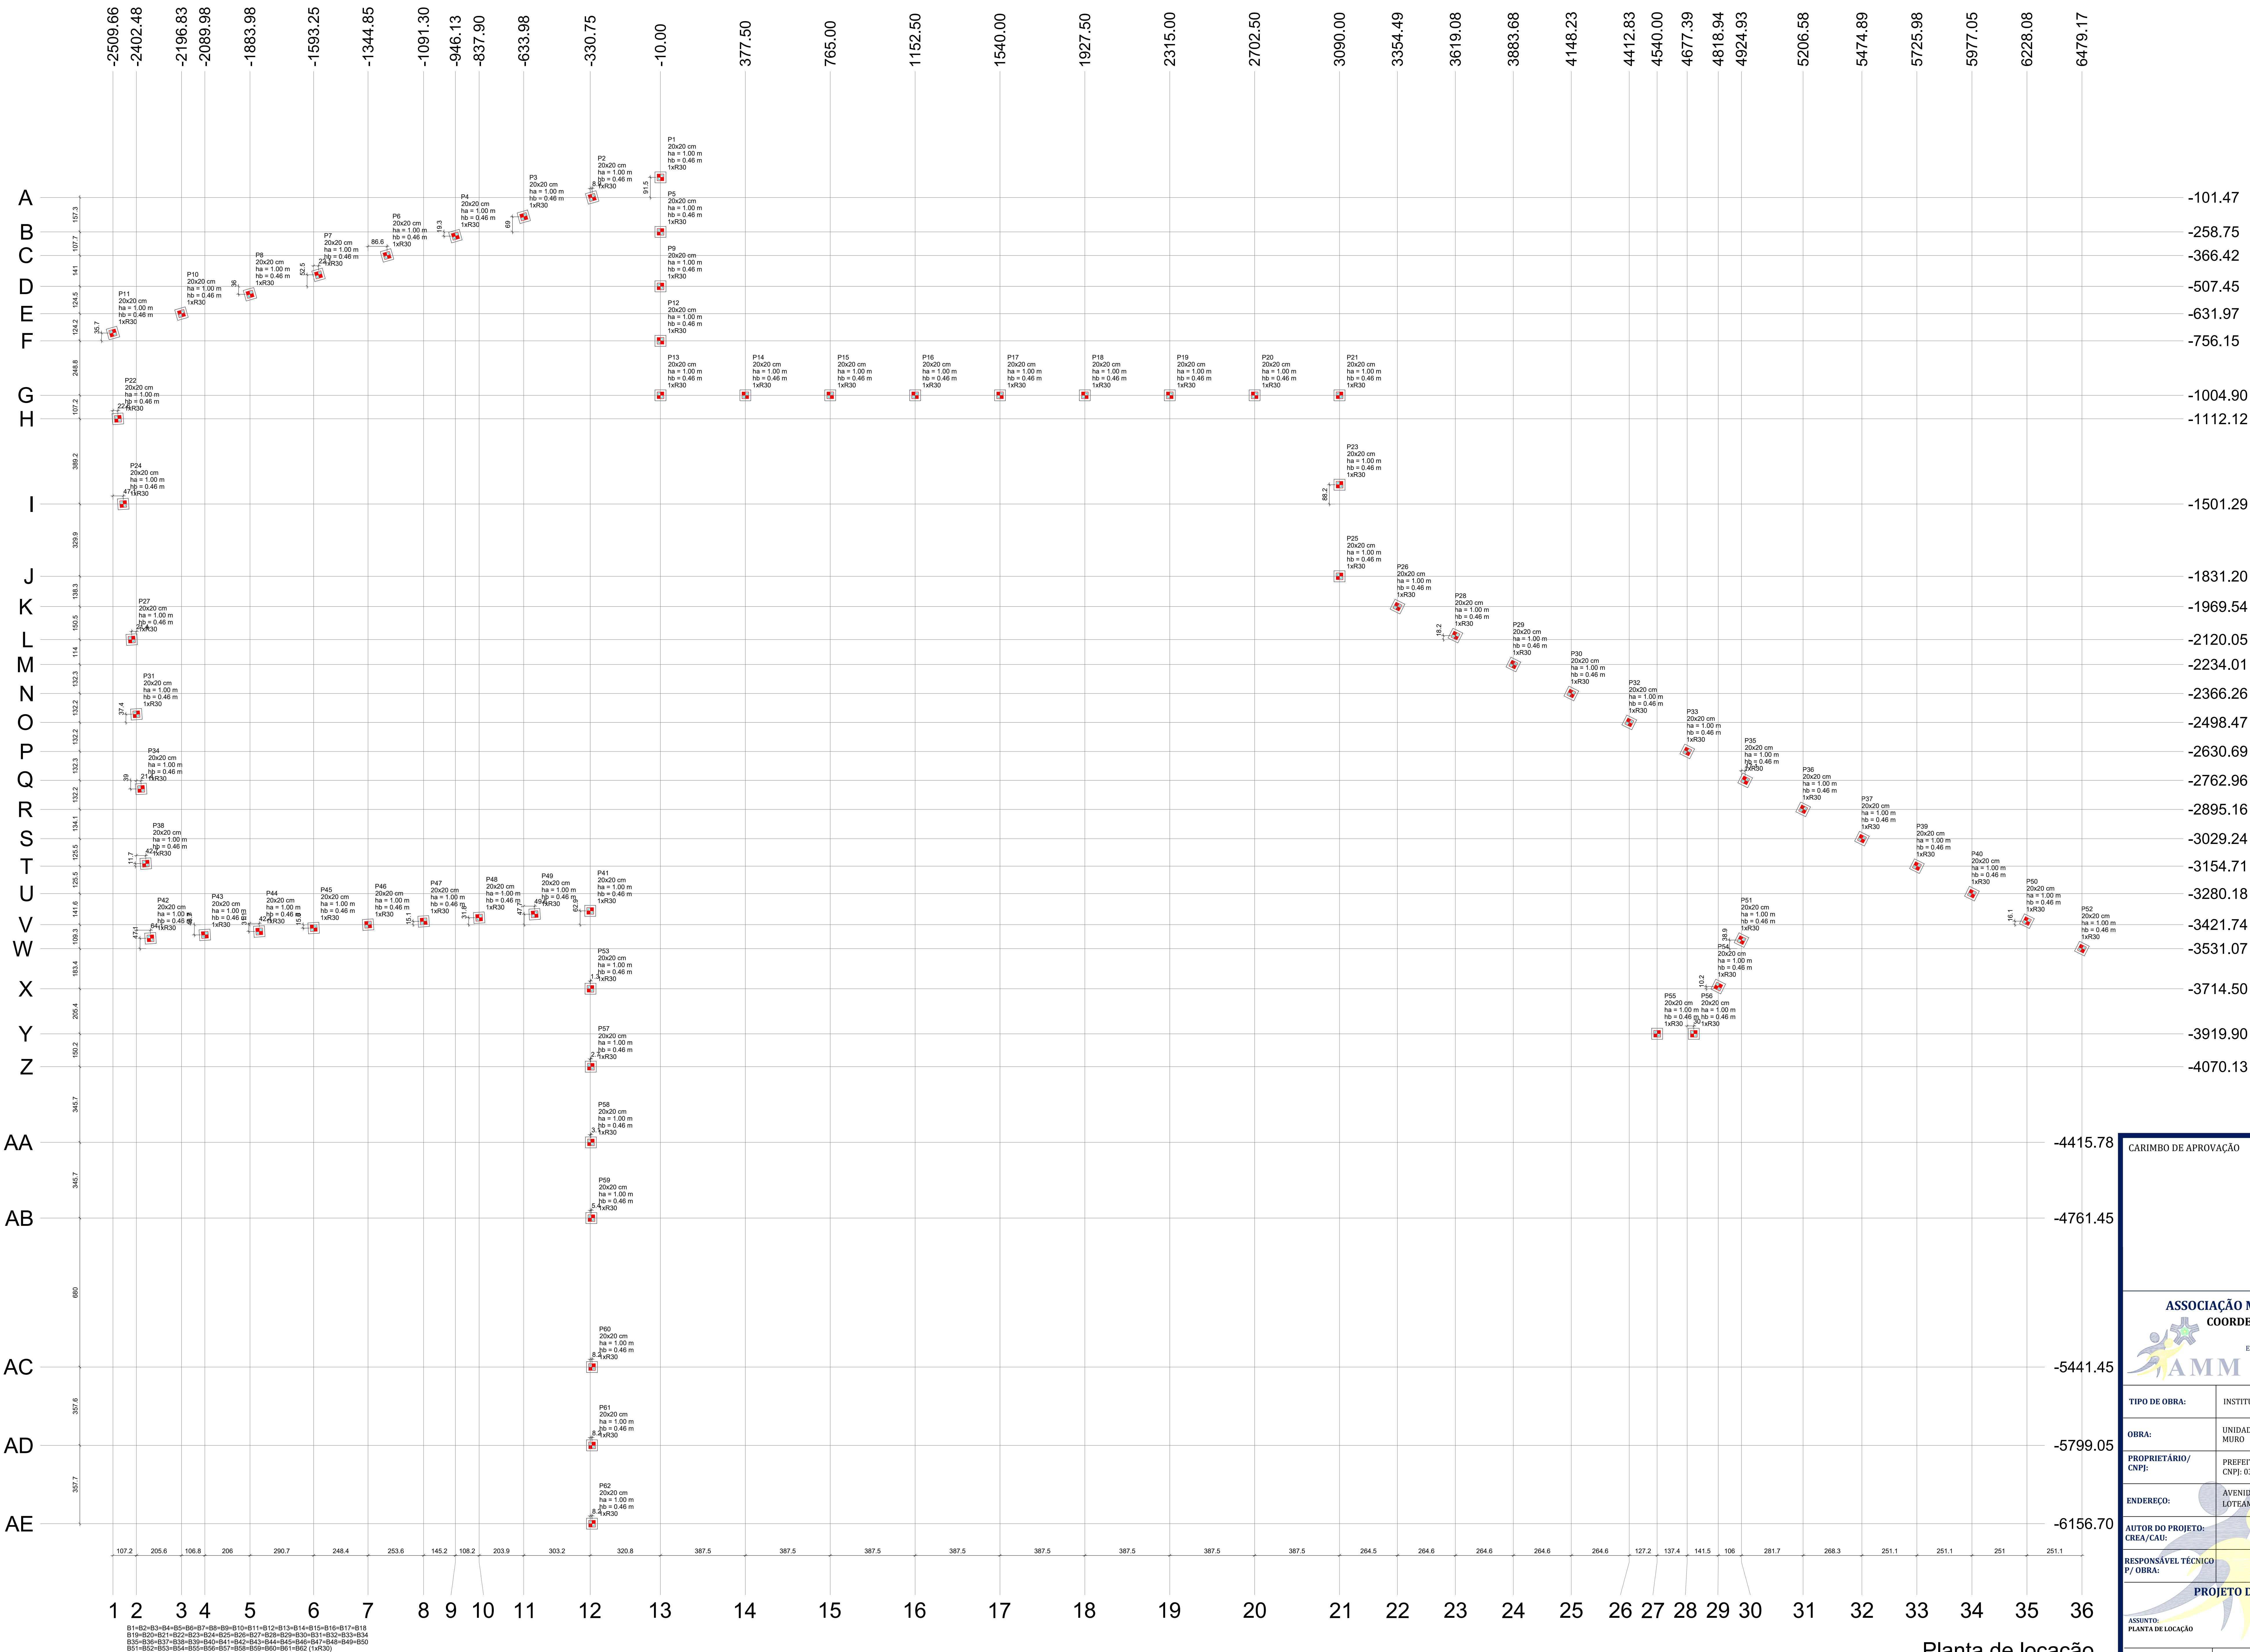

-101.47
-258.75
-366.42
-507.45
-631.97
-756.15

-1004.90
-1112.12

-1501.29

-1831.20
-1969.54
-2120.05
-2234.01
-2366.26
-2498.47
-2630.69
-2762.96
-2895.16
-3029.24
-3154.71
-3280.18
-3421.74
-3531.07
-3714.50
-3919.90
-4070.13

-4415.78

-4761.45

-5441.45

-5799.05

-6156.70

CARIMBO DE APROVAÇÃO

ASSOCIAÇÃO MATO-GROSSENSE DOS MUNICÍPIOS

COORDENAÇÃO TÉCNICA E DE PROJETOS

SITE: www.amm.org.br

E-MAIL: centraldeprojetosamm@gmail.com

ADM. NEURILAN FRAGA

PROFESSOR ASSOCIADO DE ENGENHARIA

TIPO DE OBRA:	INSTITUCIONAL	MODALIDADE:	CONSTRUÇÃO
OBRA:	UNIDADE DE PRONTO ATENDIMENTO CRISTO REI - PORTE I		
PROPRIETÁRIO/ CNPJ:	PREFEITURA MUNICIPAL DE VÁRZEA GRANDE CNPJ: 03.507.549/0001-10		
ENDEREÇO:	AVENIDA DOM ORLANDO CHAVES, ESQUINA COM AVENIDA H-1, LOTAMENTO CRISTO REI - VÁRZEA GRANDE - MT		
AUTOR DO PROJETO: CREA/CAU:	GEISE MEDEIROS SILVA ENG. CIVIL CREA - MT020454		
RESPONSÁVEL TÉCNICO P/ OBRA:			
PROJETO DE ESTRUTURAS DE CONCRETO ARMADO			
ASSUNTO: PLANTA DE LOCAÇÃO			
LOCAL DO ARQUIVO: PROJETO:	COORDENADAS GEODÉSICAS	QUADRO DE ÁREAS	
DATA DE ENTREGA: 21/02/2016			
REVISÃO:		ÁREA CONSTRUÍDA UPA: 938,30 m²	
ESCALA: INDICAÇÃO			
ART: 00000-9		DESENHO: GEISE MEDEIROS	

EST

FOLHA Nº

01

09

Planta de locação
escala 1:100