


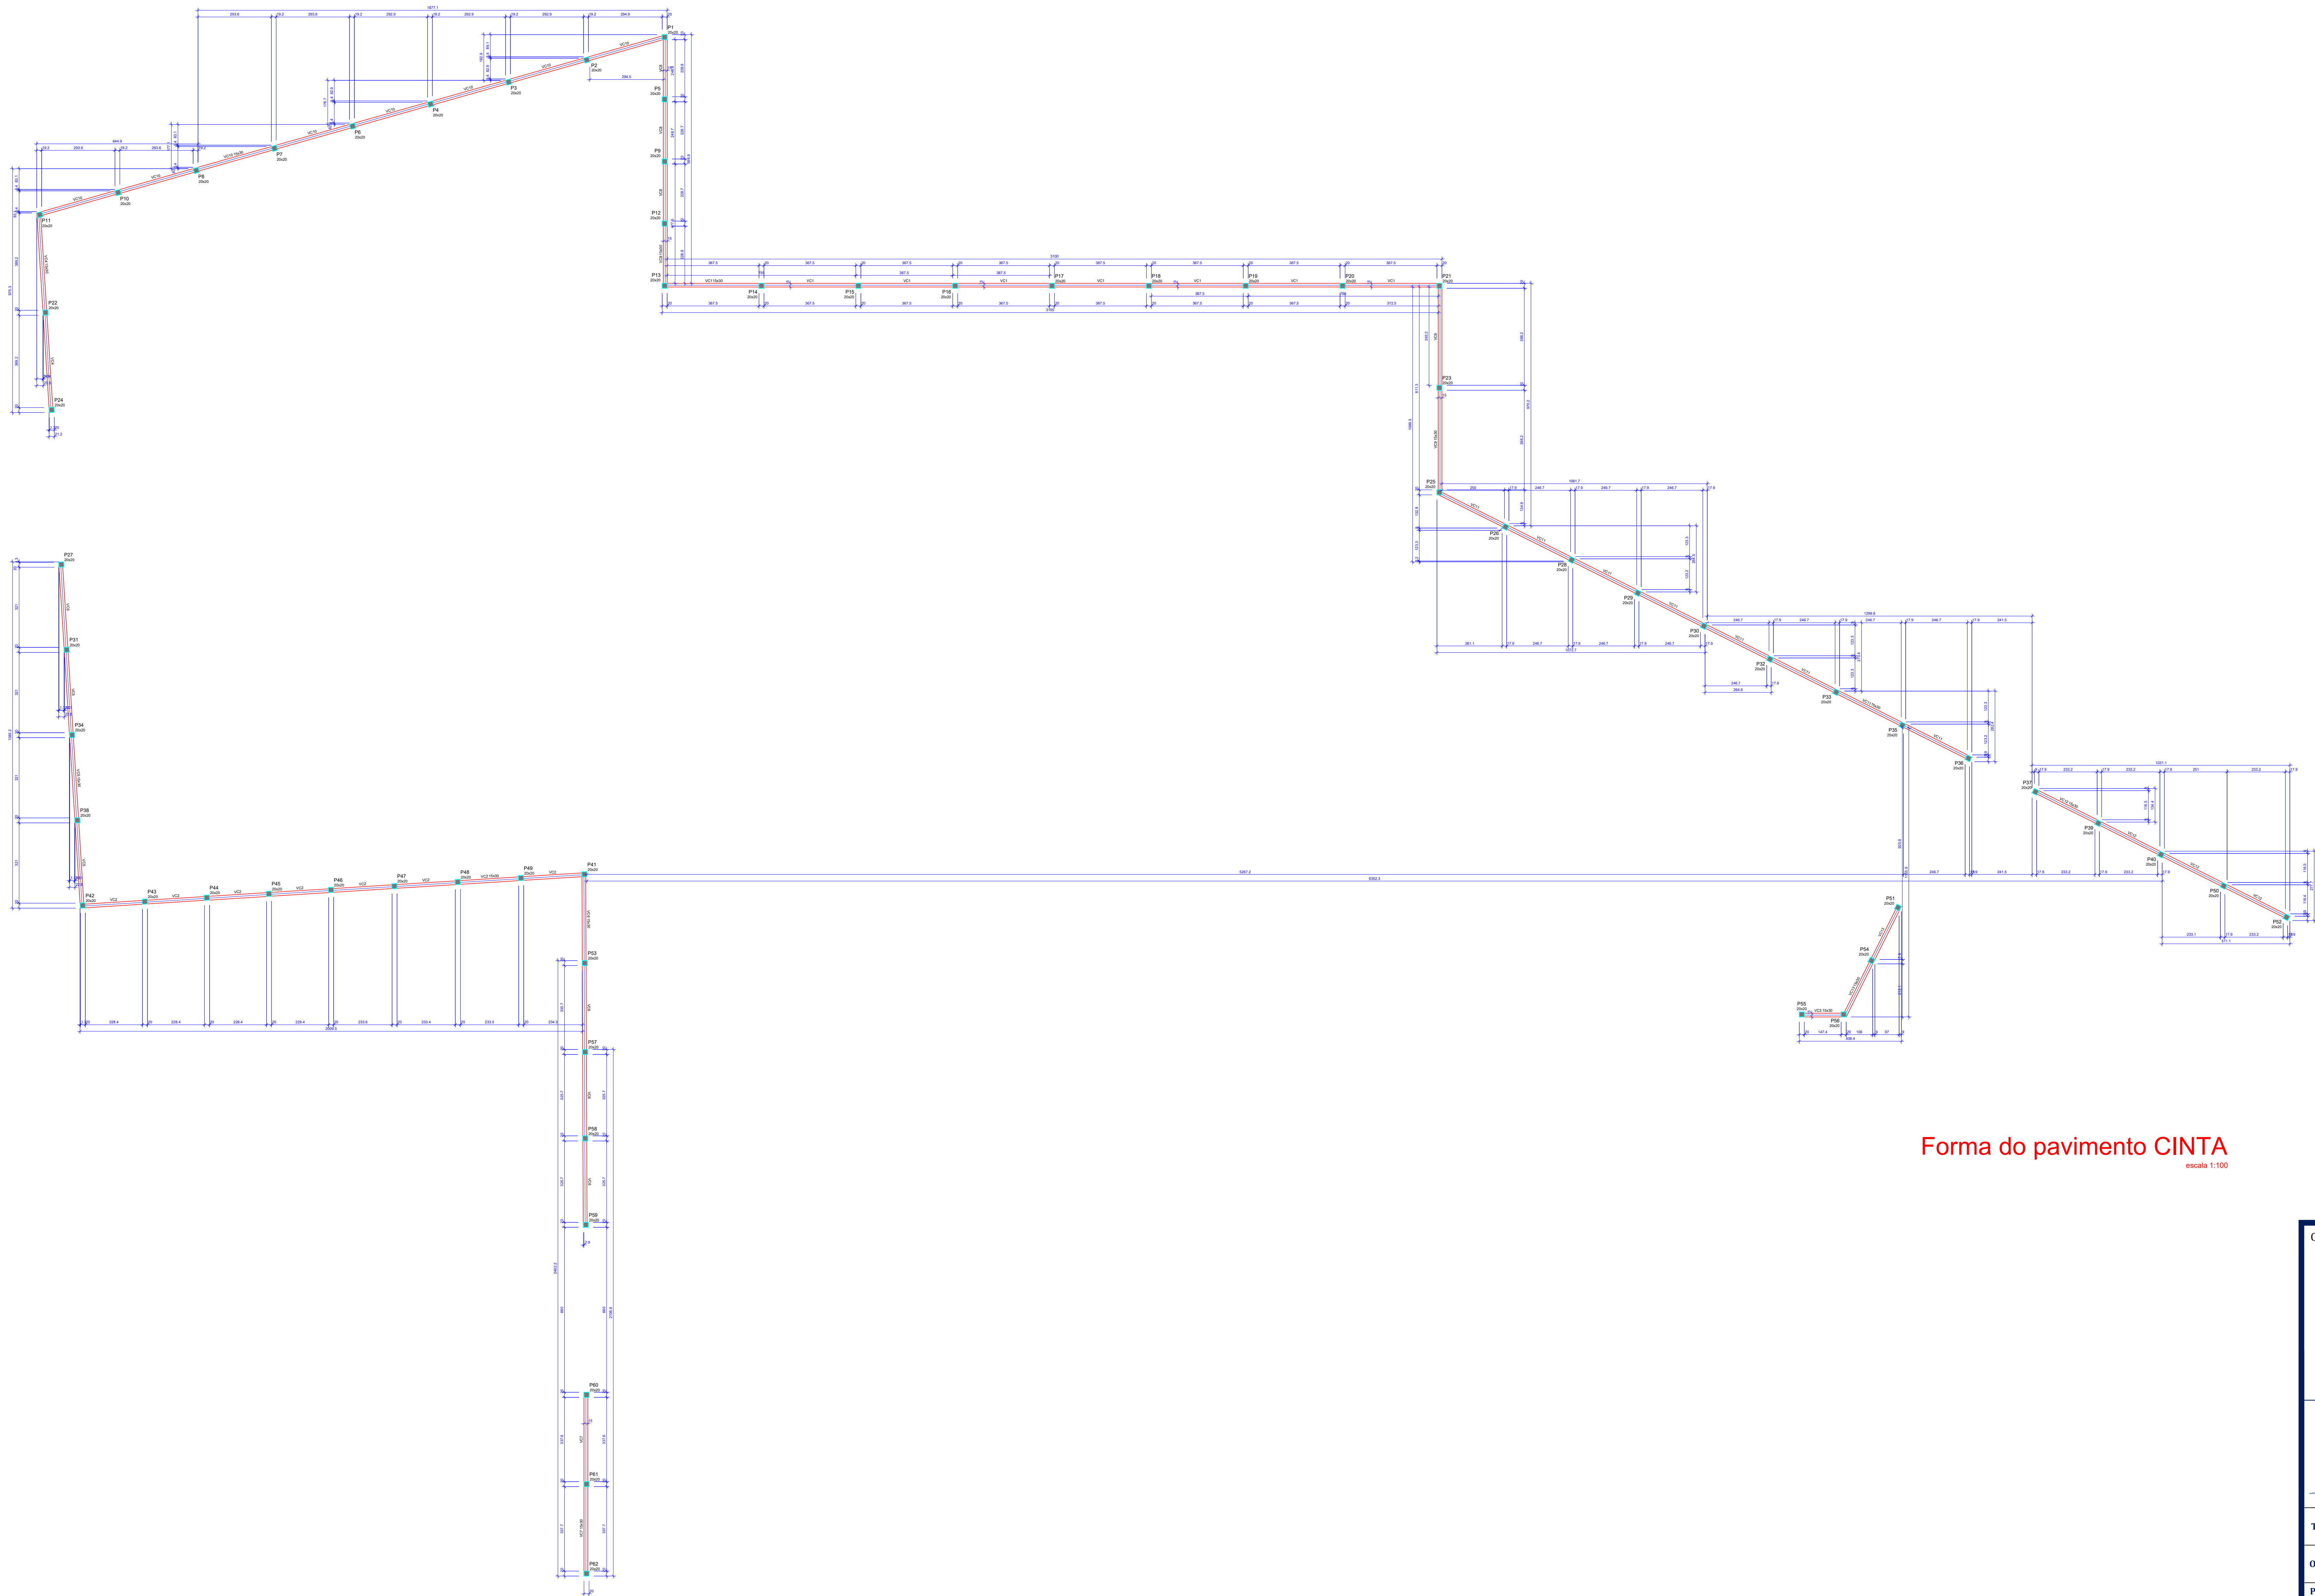

Forma do pavimento CINTA  
escala 1:100

| Vigas |            |               |            |
|-------|------------|---------------|------------|
| Nome  | Seção (cm) | Elevação (cm) | Nível (cm) |
| VC1   | 15x30      | 0             | 200        |
| VC2   | 15x30      | 0             | 200        |
| VC3   | 15x30      | 0             | 200        |
| VC4   | 15x30      | 0             | 200        |
| VC5   | 15x30      | 0             | 200        |
| VC6   | 15x30      | 0             | 200        |
| VC7   | 15x30      | 0             | 200        |
| VC8   | 15x30      | 0             | 200        |
| VC9   | 15x30      | 0             | 200        |
| VC10  | 15x30      | 0             | 200        |
| VC11  | 15x30      | 0             | 200        |
| VC12  | 15x30      | 0             | 200        |
| VC13  | 15x30      | 0             | 200        |

| Características dos materiais |        |
|-------------------------------|--------|
| fck (MPa)                     | 25     |
| Esg (MPa)                     | 24.150 |

Dimensão máxima do agregado = 19 mm

| Pilares |            |               |            |
|---------|------------|---------------|------------|
| Nome    | Seção (cm) | Elevação (cm) | Nível (cm) |
| P1      | 20 x 20    | 0             | 200        |
| P2      | 20 x 20    | 0             | 200        |
| P3      | 20 x 20    | 0             | 200        |
| P4      | 20 x 20    | 0             | 200        |
| P5      | 20 x 20    | 0             | 200        |
| P6      | 20 x 20    | 0             | 200        |
| P7      | 20 x 20    | 0             | 200        |
| P8      | 20 x 20    | 0             | 200        |
| P9      | 20 x 20    | 0             | 200        |
| P10     | 20 x 20    | 0             | 200        |
| P11     | 20 x 20    | 0             | 200        |
| P12     | 20 x 20    | 0             | 200        |
| P13     | 20 x 20    | 0             | 200        |
| P14     | 20 x 20    | 0             | 200        |
| P15     | 20 x 20    | 0             | 200        |
| P16     | 20 x 20    | 0             | 200        |
| P17     | 20 x 20    | 0             | 200        |
| P18     | 20 x 20    | 0             | 200        |
| P19     | 20 x 20    | 0             | 200        |
| P20     | 20 x 20    | 0             | 200        |
| P21     | 20 x 20    | 0             | 200        |
| P22     | 20 x 20    | 0             | 200        |
| P23     | 20 x 20    | 0             | 200        |
| P24     | 20 x 20    | 0             | 200        |
| P25     | 20 x 20    | 0             | 200        |
| P26     | 20 x 20    | 0             | 200        |
| P27     | 20 x 20    | 0             | 200        |
| P28     | 20 x 20    | 0             | 200        |
| P29     | 20 x 20    | 0             | 200        |
| P30     | 20 x 20    | 0             | 200        |
| P31     | 20 x 20    | 0             | 200        |
| P32     | 20 x 20    | 0             | 200        |
| P33     | 20 x 20    | 0             | 200        |
| P34     | 20 x 20    | 0             | 200        |
| P35     | 20 x 20    | 0             | 200        |
| P36     | 20 x 20    | 0             | 200        |
| P37     | 20 x 20    | 0             | 200        |
| P38     | 20 x 20    | 0             | 200        |
| P39     | 20 x 20    | 0             | 200        |
| P40     | 20 x 20    | 0             | 200        |
| P41     | 20 x 20    | 0             | 200        |
| P42     | 20 x 20    | 0             | 200        |
| P43     | 20 x 20    | 0             | 200        |
| P44     | 20 x 20    | 0             | 200        |
| P45     | 20 x 20    | 0             | 200        |
| P46     | 20 x 20    | 0             | 200        |
| P47     | 20 x 20    | 0             | 200        |
| P48     | 20 x 20    | 0             | 200        |
| P49     | 20 x 20    | 0             | 200        |
| P50     | 20 x 20    | 0             | 200        |
| P51     | 20 x 20    | 0             | 200        |
| P52     | 20 x 20    | 0             | 200        |
| P53     | 20 x 20    | 0             | 200        |
| P54     | 20 x 20    | 0             | 200        |
| P55     | 20 x 20    | 0             | 200        |
| P56     | 20 x 20    | 0             | 200        |
| P57     | 20 x 20    | 0             | 200        |
| P58     | 20 x 20    | 0             | 200        |
| P59     | 20 x 20    | 0             | 200        |
| P60     | 20 x 20    | 0             | 200        |
| P61     | 20 x 20    | 0             | 200        |
| P62     | 20 x 20    | 0             | 200        |

| Legenda dos Pilares |                            |
|---------------------|----------------------------|
|                     | Pilar que morre            |
|                     | Pilar que passa            |
|                     | Pilar que nasce            |
|                     | Pilar com mudança de seção |

CARIMBO DE APROVAÇÃO

ASSOCIAÇÃO MATO-GROSSENSE DOS MUNICÍPIOS  
COORDENAÇÃO TÉCNICA E DE PROJETOS  
SITE: www.amm.org.br  
E-MAIL: centraldeprojetosamm@gmail.com  
ADM. NEURILAN FRAGA

|                              |                                                                                                 |             |            |
|------------------------------|-------------------------------------------------------------------------------------------------|-------------|------------|
| TIPO DE OBRA:                | INSTITUCIONAL                                                                                   | MODALIDADE: | CONSTRUÇÃO |
| OBRA:                        | UNIDADE DE PRONTO ATENDIMENTO CRISTO REI - PORTE I MURO                                         |             |            |
| PROPRIETÁRIO/ CNPJ:          | PREFEITURA MUNICIPAL DE VÁRZEA GRANDE<br>CNPJ: 03.507.548/0001-10                               |             |            |
| ENDEREÇO:                    | AVENIDA DOM ORLANDO CHAVES, ESQUINA COM AVENIDA H-I, LOTEAMENTO CRISTO REI - VÁRZEA GRANDE - MT |             |            |
| AUTOR DO PROJETO/ CREA/CAU:  | GEISE MEDEIROS SILVA<br>ENG. CIVIL<br>CREA - MT/030454                                          |             |            |
| RESPONSÁVEL TÉCNICO P/ OBRA: | GEISE MEDEIROS SILVA                                                                            |             |            |

PROJETO DE ESTRUTURAS DE CONCRETO ARMADO  
ASSUNTO: FORMA DO PAVIMENTO CINTA

|                              |                         |                                |                             |
|------------------------------|-------------------------|--------------------------------|-----------------------------|
| LOCAL DO ARQUIVO: PROJ/00003 | COORDENADAS GEOGRÁFICAS | QUADRO DE ÁREAS                | EST<br>FOLHA Nº<br>05<br>09 |
| DATA DE ENTREGA: 21/02/2016  |                         | ÁREA CONSTRUÍDA UPA: 938,30 m² |                             |
| REVISÃO:                     |                         |                                |                             |
| ESCALA: 1/100                |                         |                                |                             |
| ART: 030400-0                | DESENHO: GEISE MEDEIROS |                                |                             |