


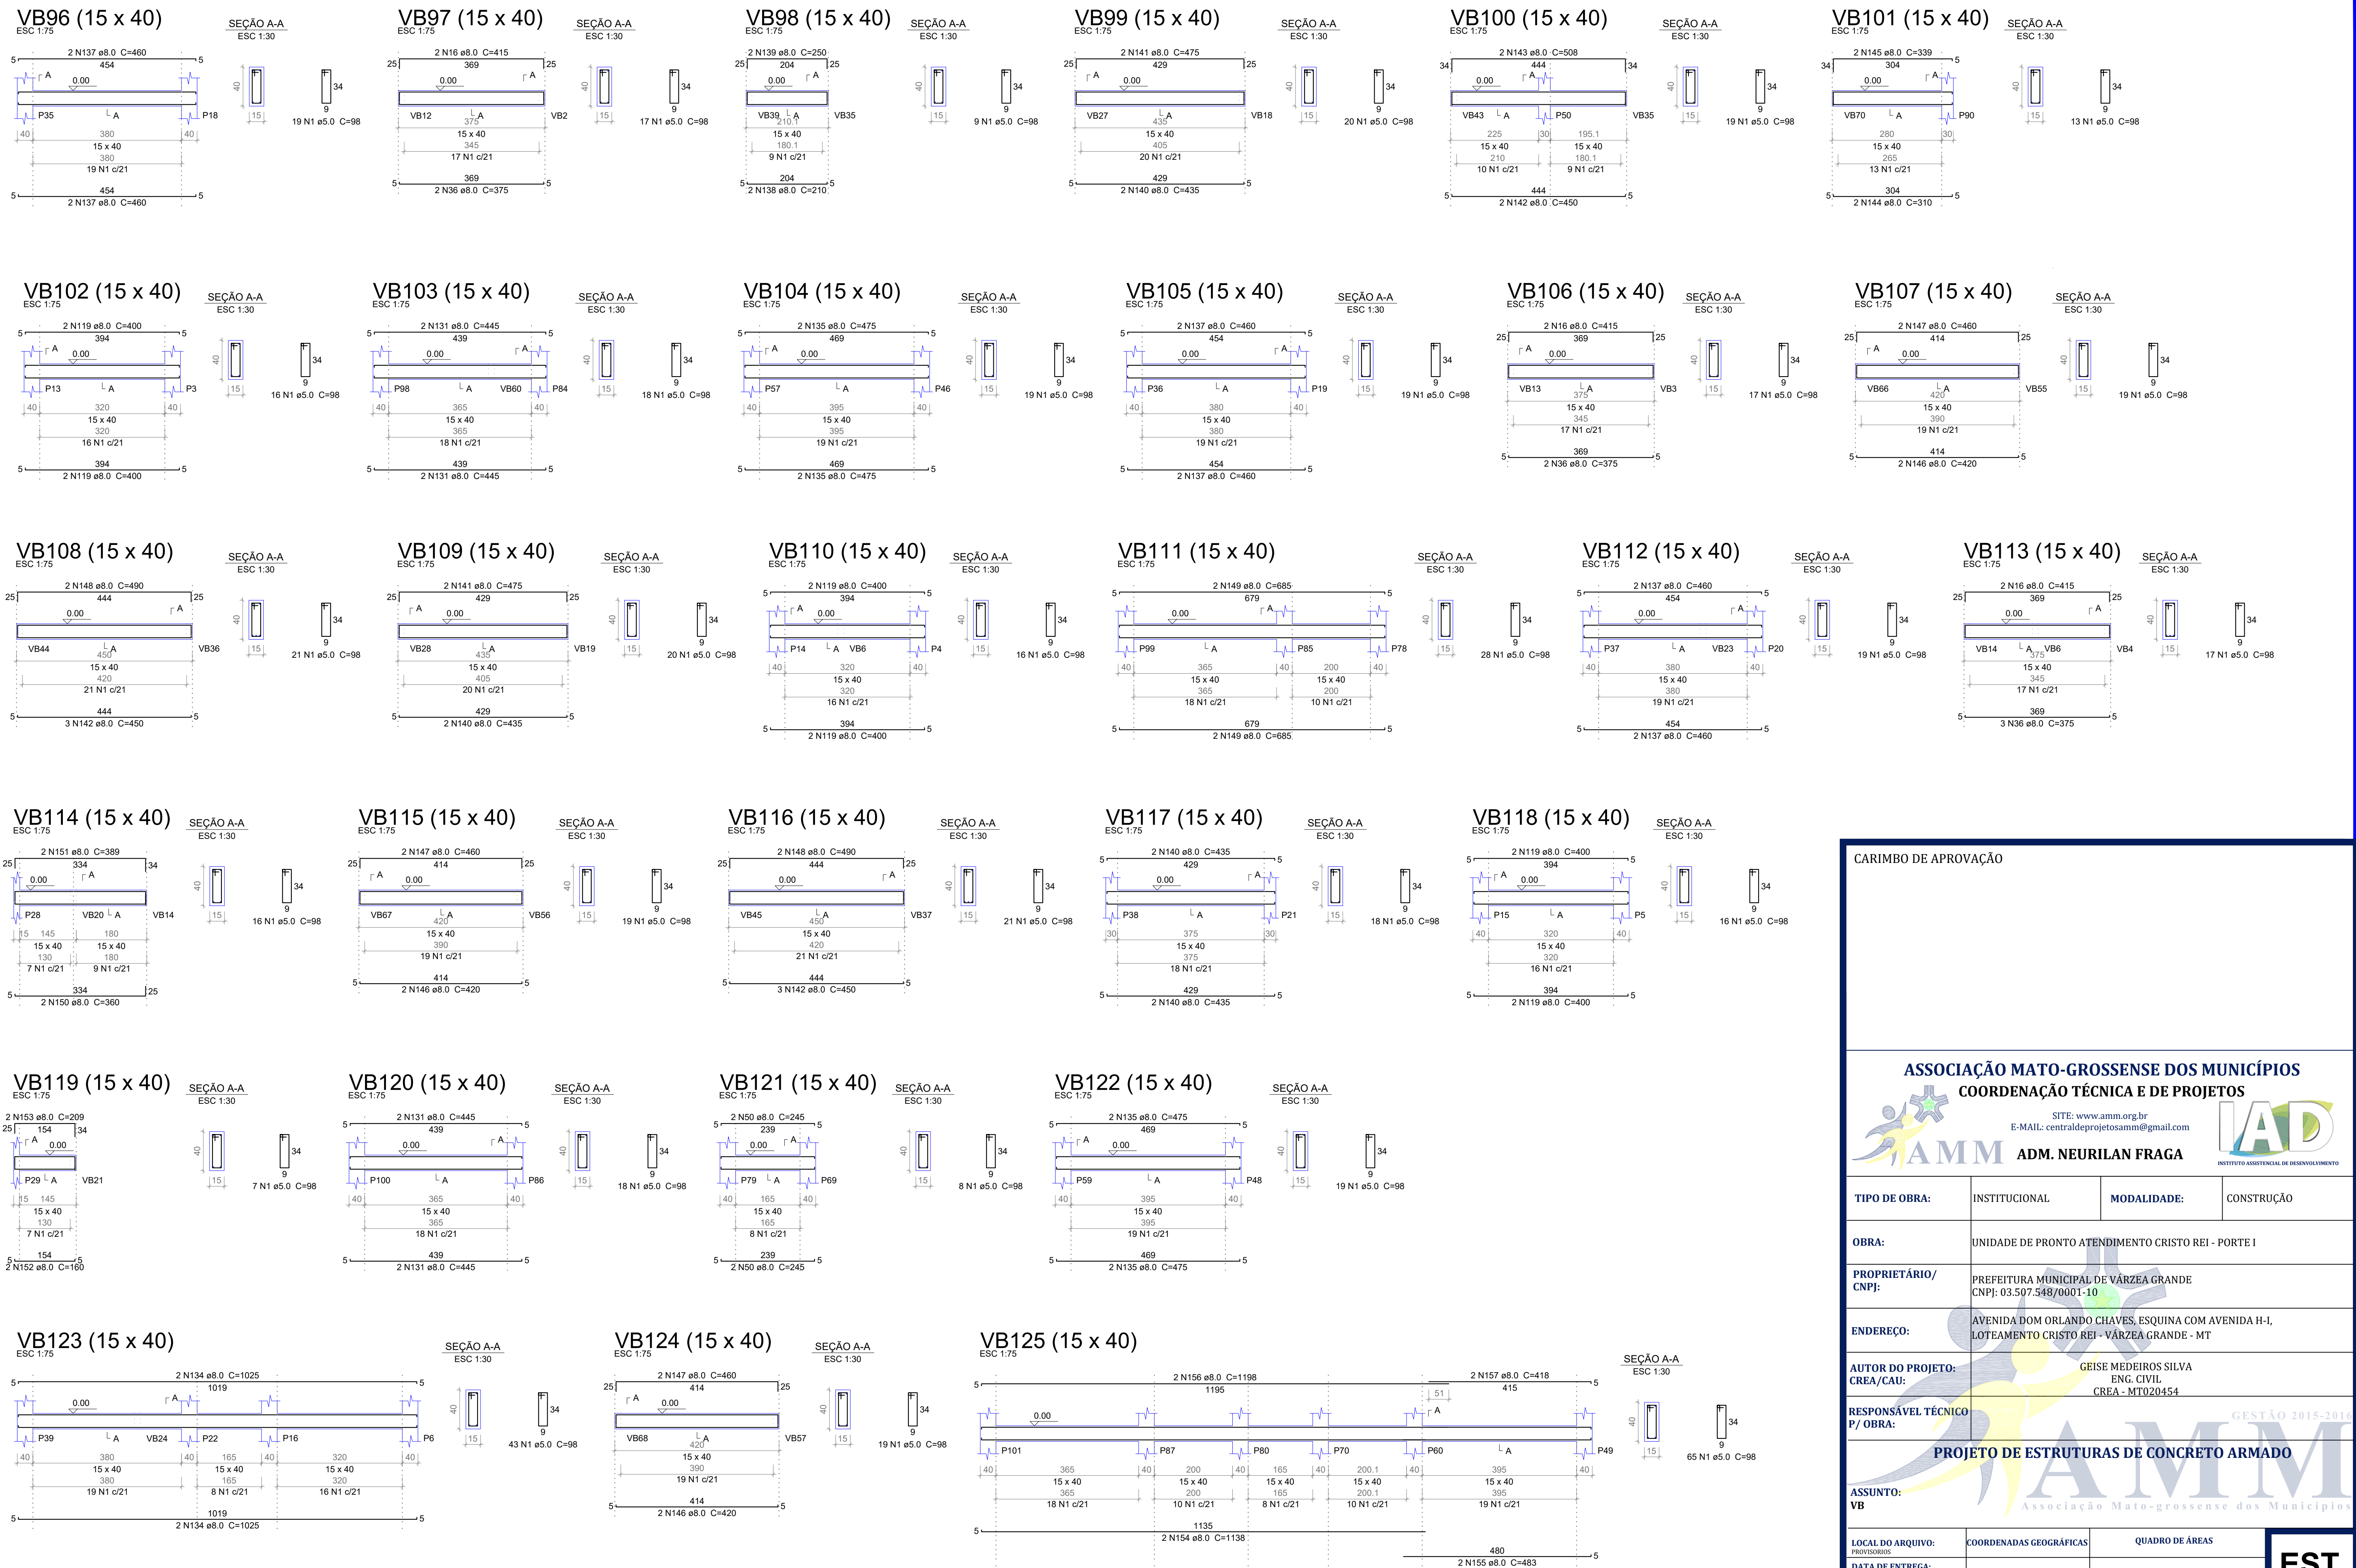

CARIMBO DE APROVAÇÃO

**ASSOCIAÇÃO MATO-GROSSENSE DOS MUNICÍPIOS**  
COORDENAÇÃO TÉCNICA E DE PROJETOS

SITE: [www.amm.org.br](http://www.amm.org.br)  
E-MAIL: [centraldeprojetosamm@gmail.com](mailto:centraldeprojetosamm@gmail.com)

**ADM. NEURILAN FRAGA**

**IAD**  
INSTITUTO ASSISTENCIAL DE DESENVOLVIMENTO

| TIPO DE OBRA:                    | INSTITUCIONAL                                                                                      | MODALIDADE:                    | CONSTRUÇÃO |
|----------------------------------|---|--------------------------------|------------|
| OBRA:                            | UNIDADE DE PRONTO ATENDIMENTO CRISTO REI - PORTE I                                                 |                                |            |
| PROPRIETÁRIO/<br>CNPJ:           | PREFEITURA MUNICIPAL DE VÁRZEA GRANDE<br>CNPJ: 03.507.548/0001-10                                  |                                |            |
| ENDEREÇO:                        | AVENIDA DOM ORLANDO CHAVES, ESQUINA COM AVENIDA H-I,<br>LOTEAMENTO CRISTO REI - VÁRZEA GRANDE - MT |                                |            |
| AUTOR DO PROJETO:<br>CREA/CAU:   | GEISE MEDEIROS SILVA<br>ENG. CIVIL<br>CREA - MT020454                                              |                                |            |
| RESPONSÁVEL TÉCNICO<br>P/ OBRA:  | GESTÃO 2015-2016                                                                                   |                                |            |
| ASSUNTO:<br>VB                   | PROJETO DE ESTRUTURAS DE CONCRETO ARMADO                                                           |                                |            |
| LOCAL DO ARQUIVO:<br>PROVISÓRIOS | COORDENADAS GEOGRÁFICAS                                                                            | QUADRO DE ÁREAS                |            |
| DATA DE ENTREGA:<br>21/12/2015   |   | ÁREA CONSTRUÍDA UPA: 938,30 m² |            |
| REVISÃO:                         |   |                                |            |
| ESCALA:<br>INDICADA              |   |                                |            |
| ART: 000000-0                    | DESENHO: GEISE MEDEIROS                                                                            |                                |            |