


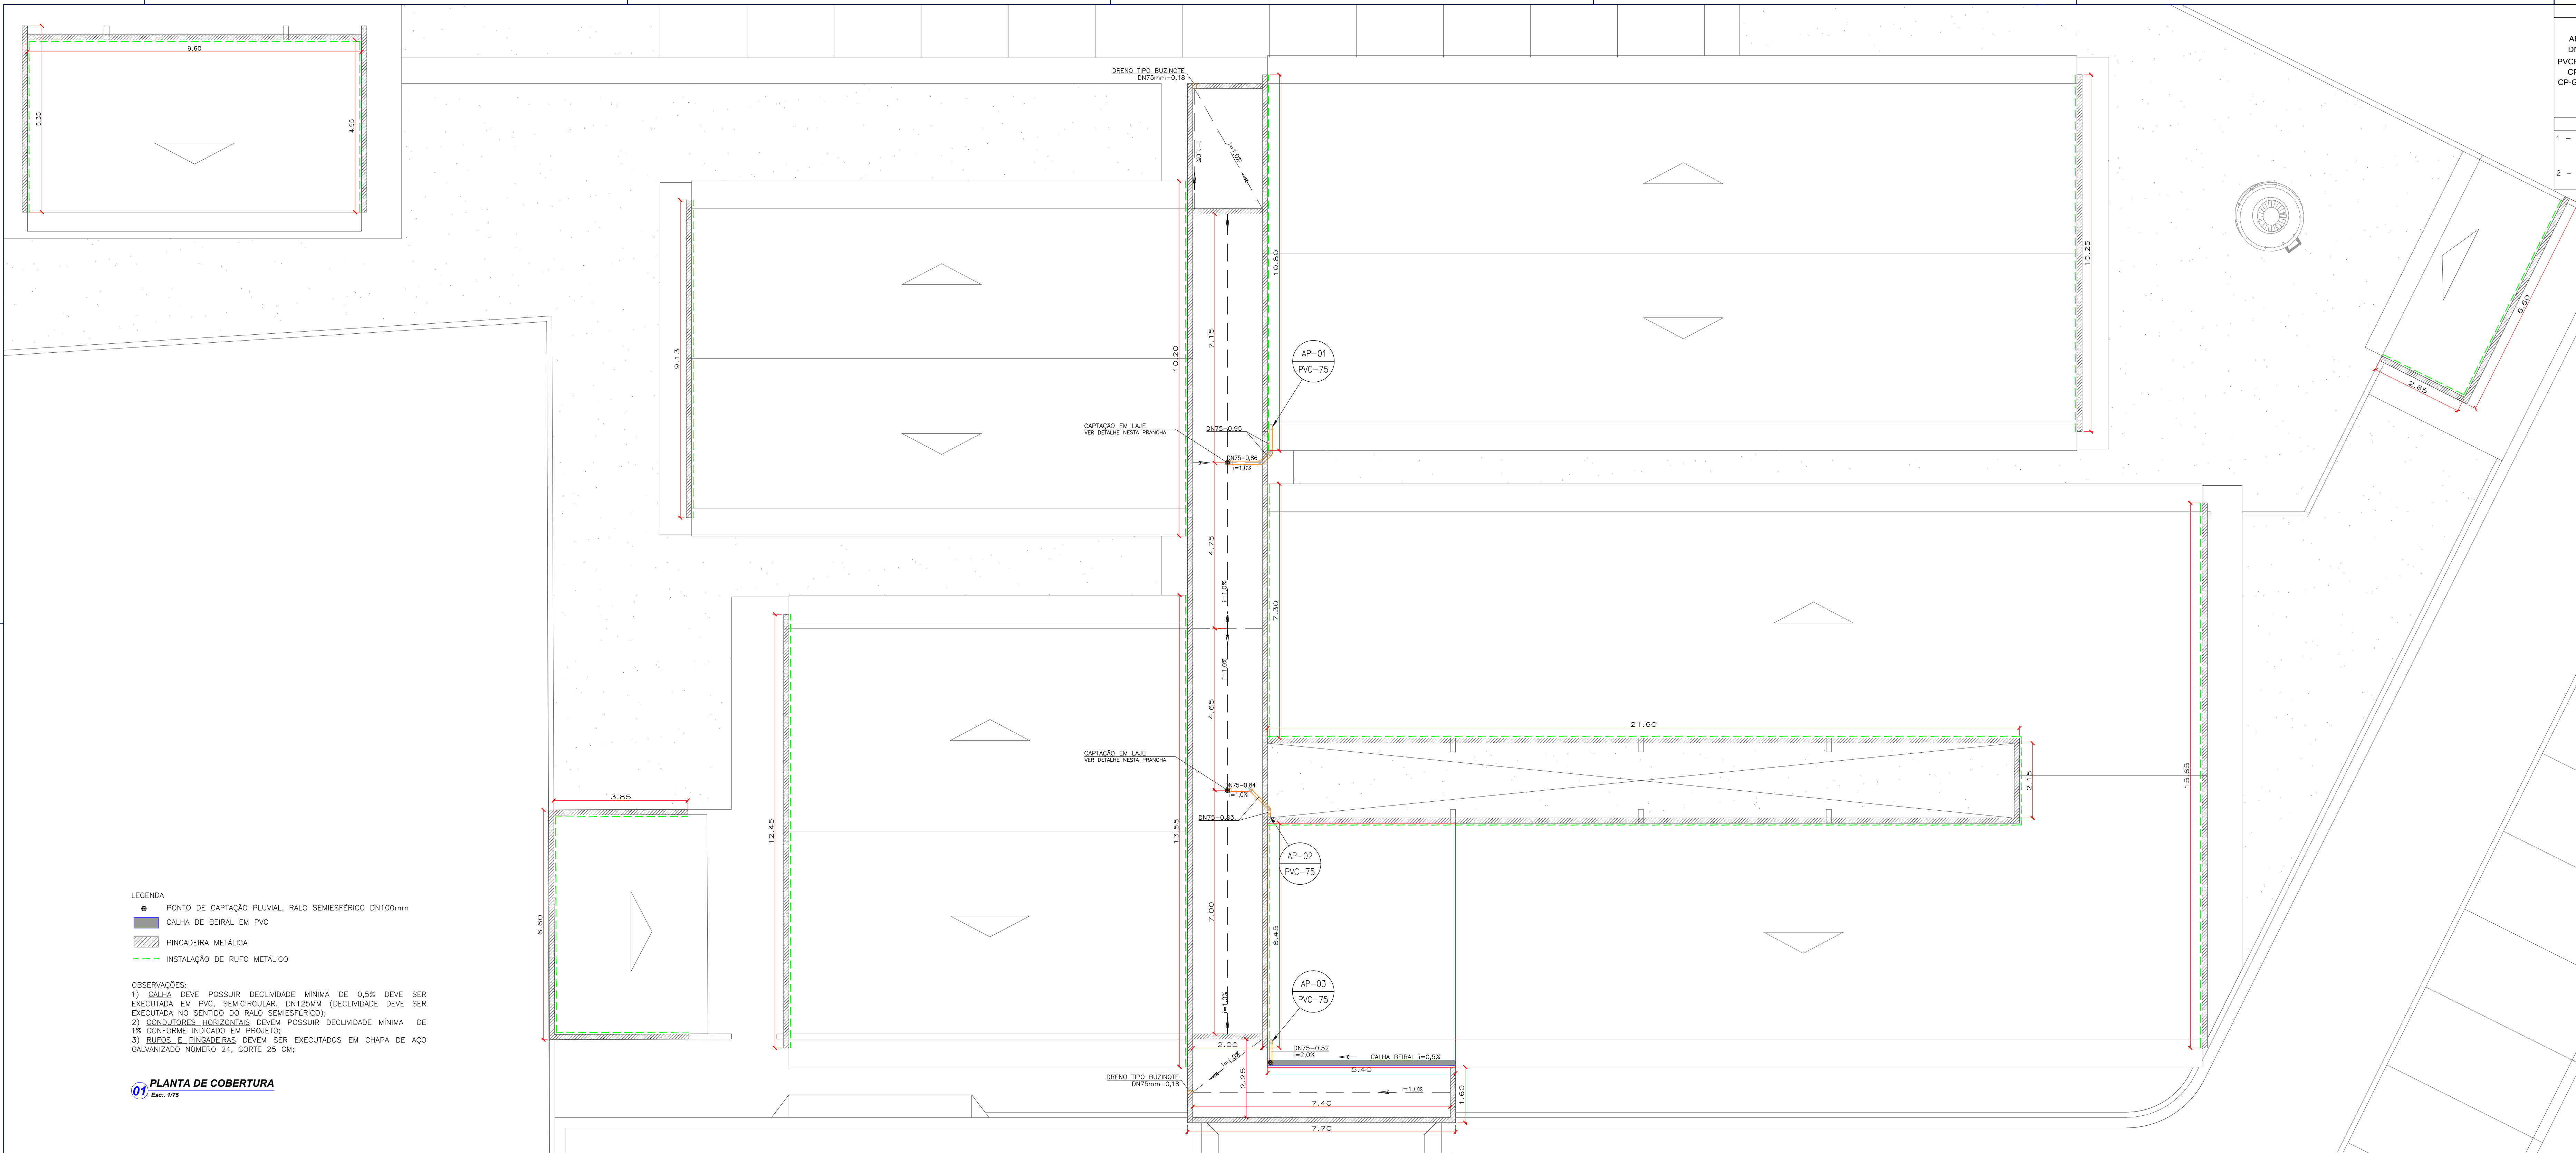

CONVENÇÕES	
AP - COLUNA DE ÁGUAS PLUVIAIS	TUBULAÇÃO QUE DESCE
DN - DIÂMETRO NOMINAL DA TUBULAÇÃO	X - NÚMERO DA COLUNA
PVC-R - TUBULAÇÃO DE PVC RÍGIDO SÉRIE REFORÇADA	Y - DIÂMETRO DA COLUNA
CP - CAIXA DE ÁREIA, EM ALVENARIA, 60x60CM (H=VAR)	TUBULAÇÃO QUE SOBEE
CP-G - CAIXA DE ÁREIA, COM GRELHA EM ALVENARIA, 60x60CM (H=VAR)	X - NÚMERO DA COLUNA
	Y - DIÂMETRO DA COLUNA

OBSERVAÇÕES	
1 - PROJETO FOI CONCEBIDO CONFORME PARÂMETROS DAS NORMAS ABAIXO: * NBR 10844/1989 - INSTALAÇÕES PREDIAIS DE ÁGUAS PLUVIAIS;	
2 - TUBULAÇÕES A SEREM EMPREGADAS NESSE PROJETO SEGUIRÃO AS SEGUINTE ESPECIFICAÇÕES: * PVC SÉRIE REFORÇADA PARA ÁGUAS PLUVIAIS CONFORME NBR 1084;	



LEGENDA

- PONTO DE CAPTAÇÃO PLUVIAL, RALO SEMIESFÉRICO DN100mm
- CALHA DE BEIRAL EM PVC
- ▨ PINGADEIRA METÁLICA
- INSTALAÇÃO DE RUFO METÁLICO



OBSERVAÇÕES:

- 1) CALHA DEVE POSSUIR DECLIVIDADE MÍNIMA DE 0,05 DEVE SER EXECUTADA EM PVC, SEMICIRCULAR, DN125MM (DECLIVIDADE DEVE SER EXECUTADA NO SENTIDO DO RALO SEMIESFÉRICO);
- 2) CONDUTORES HORIZONTAIS DEVEM POSSUIR DECLIVIDADE MÍNIMA DE 1% CONFORME INDICADO EM PROJETO;
- 3) RUÍDOS E ENGARGENOS DEVEM SER EXECUTADOS EM CHAPA DE AÇO GALVANIZADO NÚMERO 24, CORTE 25 CM;


01 PLANTA DE COBERTURA
Esc: 1/25

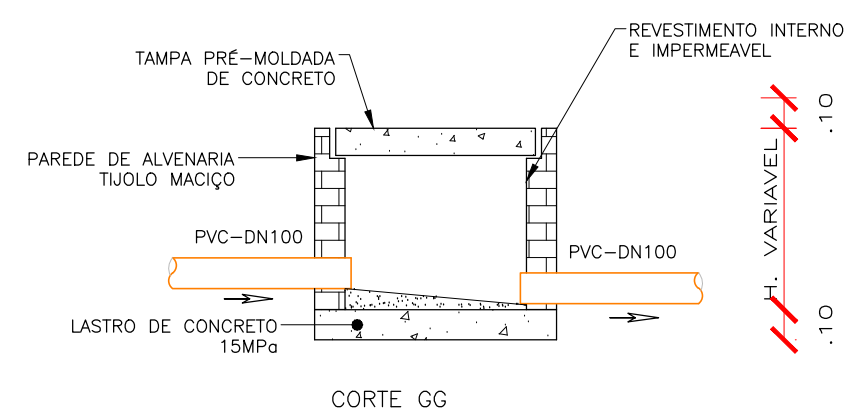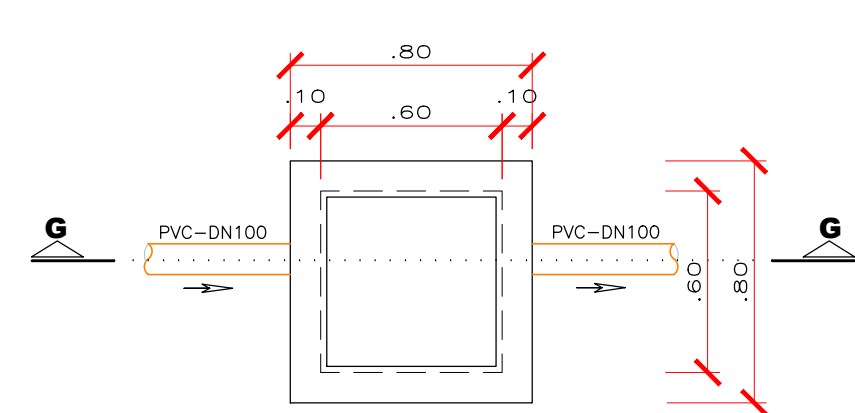


02 DET. CAIXA DE AREIA (CP)
Esc: 1/25

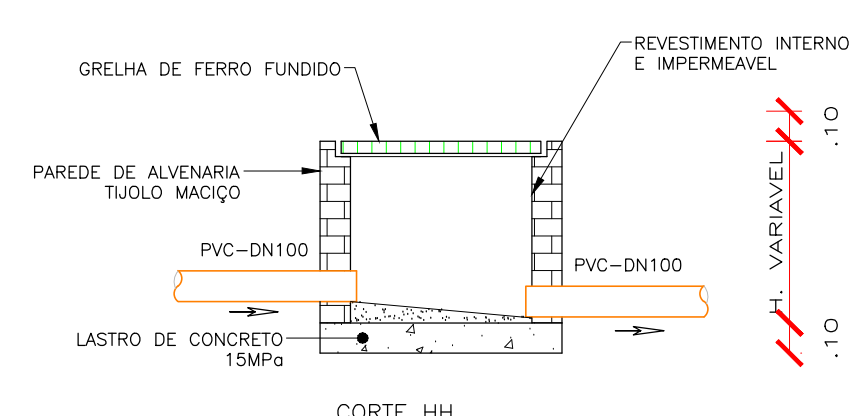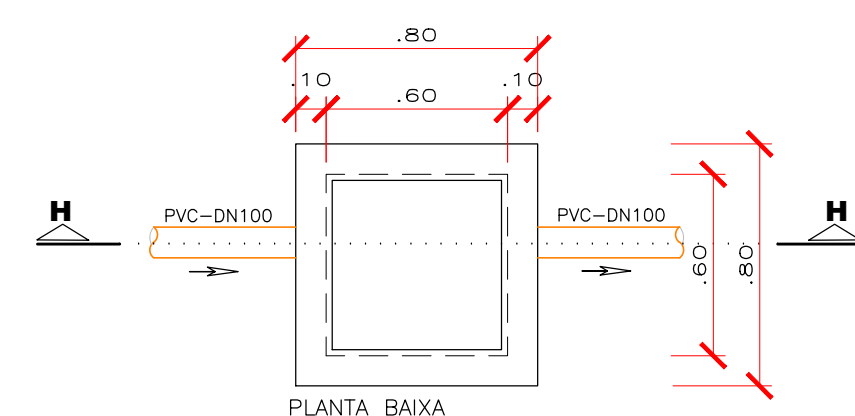


03 DET. CAIXA DE AREIA COM GRELHA METÁLICA (CP-G)
Esc: 1/25

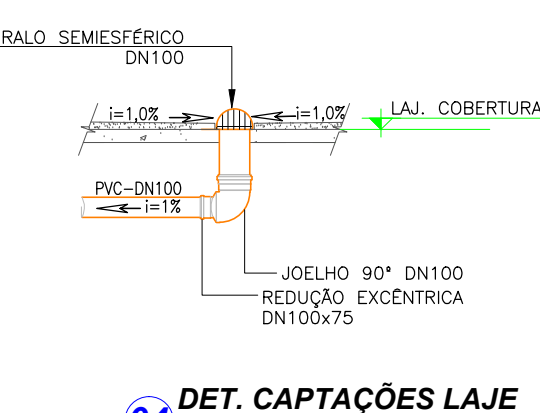

04 DET. CAPTAÇÕES LAJE
Esc: 1/25

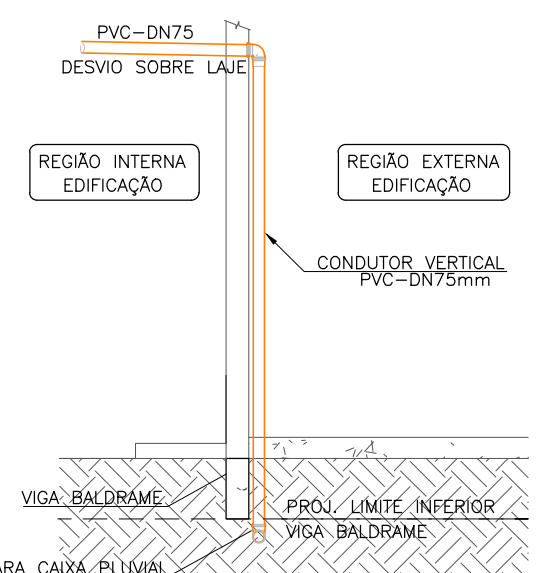

05 DET. CONDUTORES VERTICAIS
Esc: 1/25

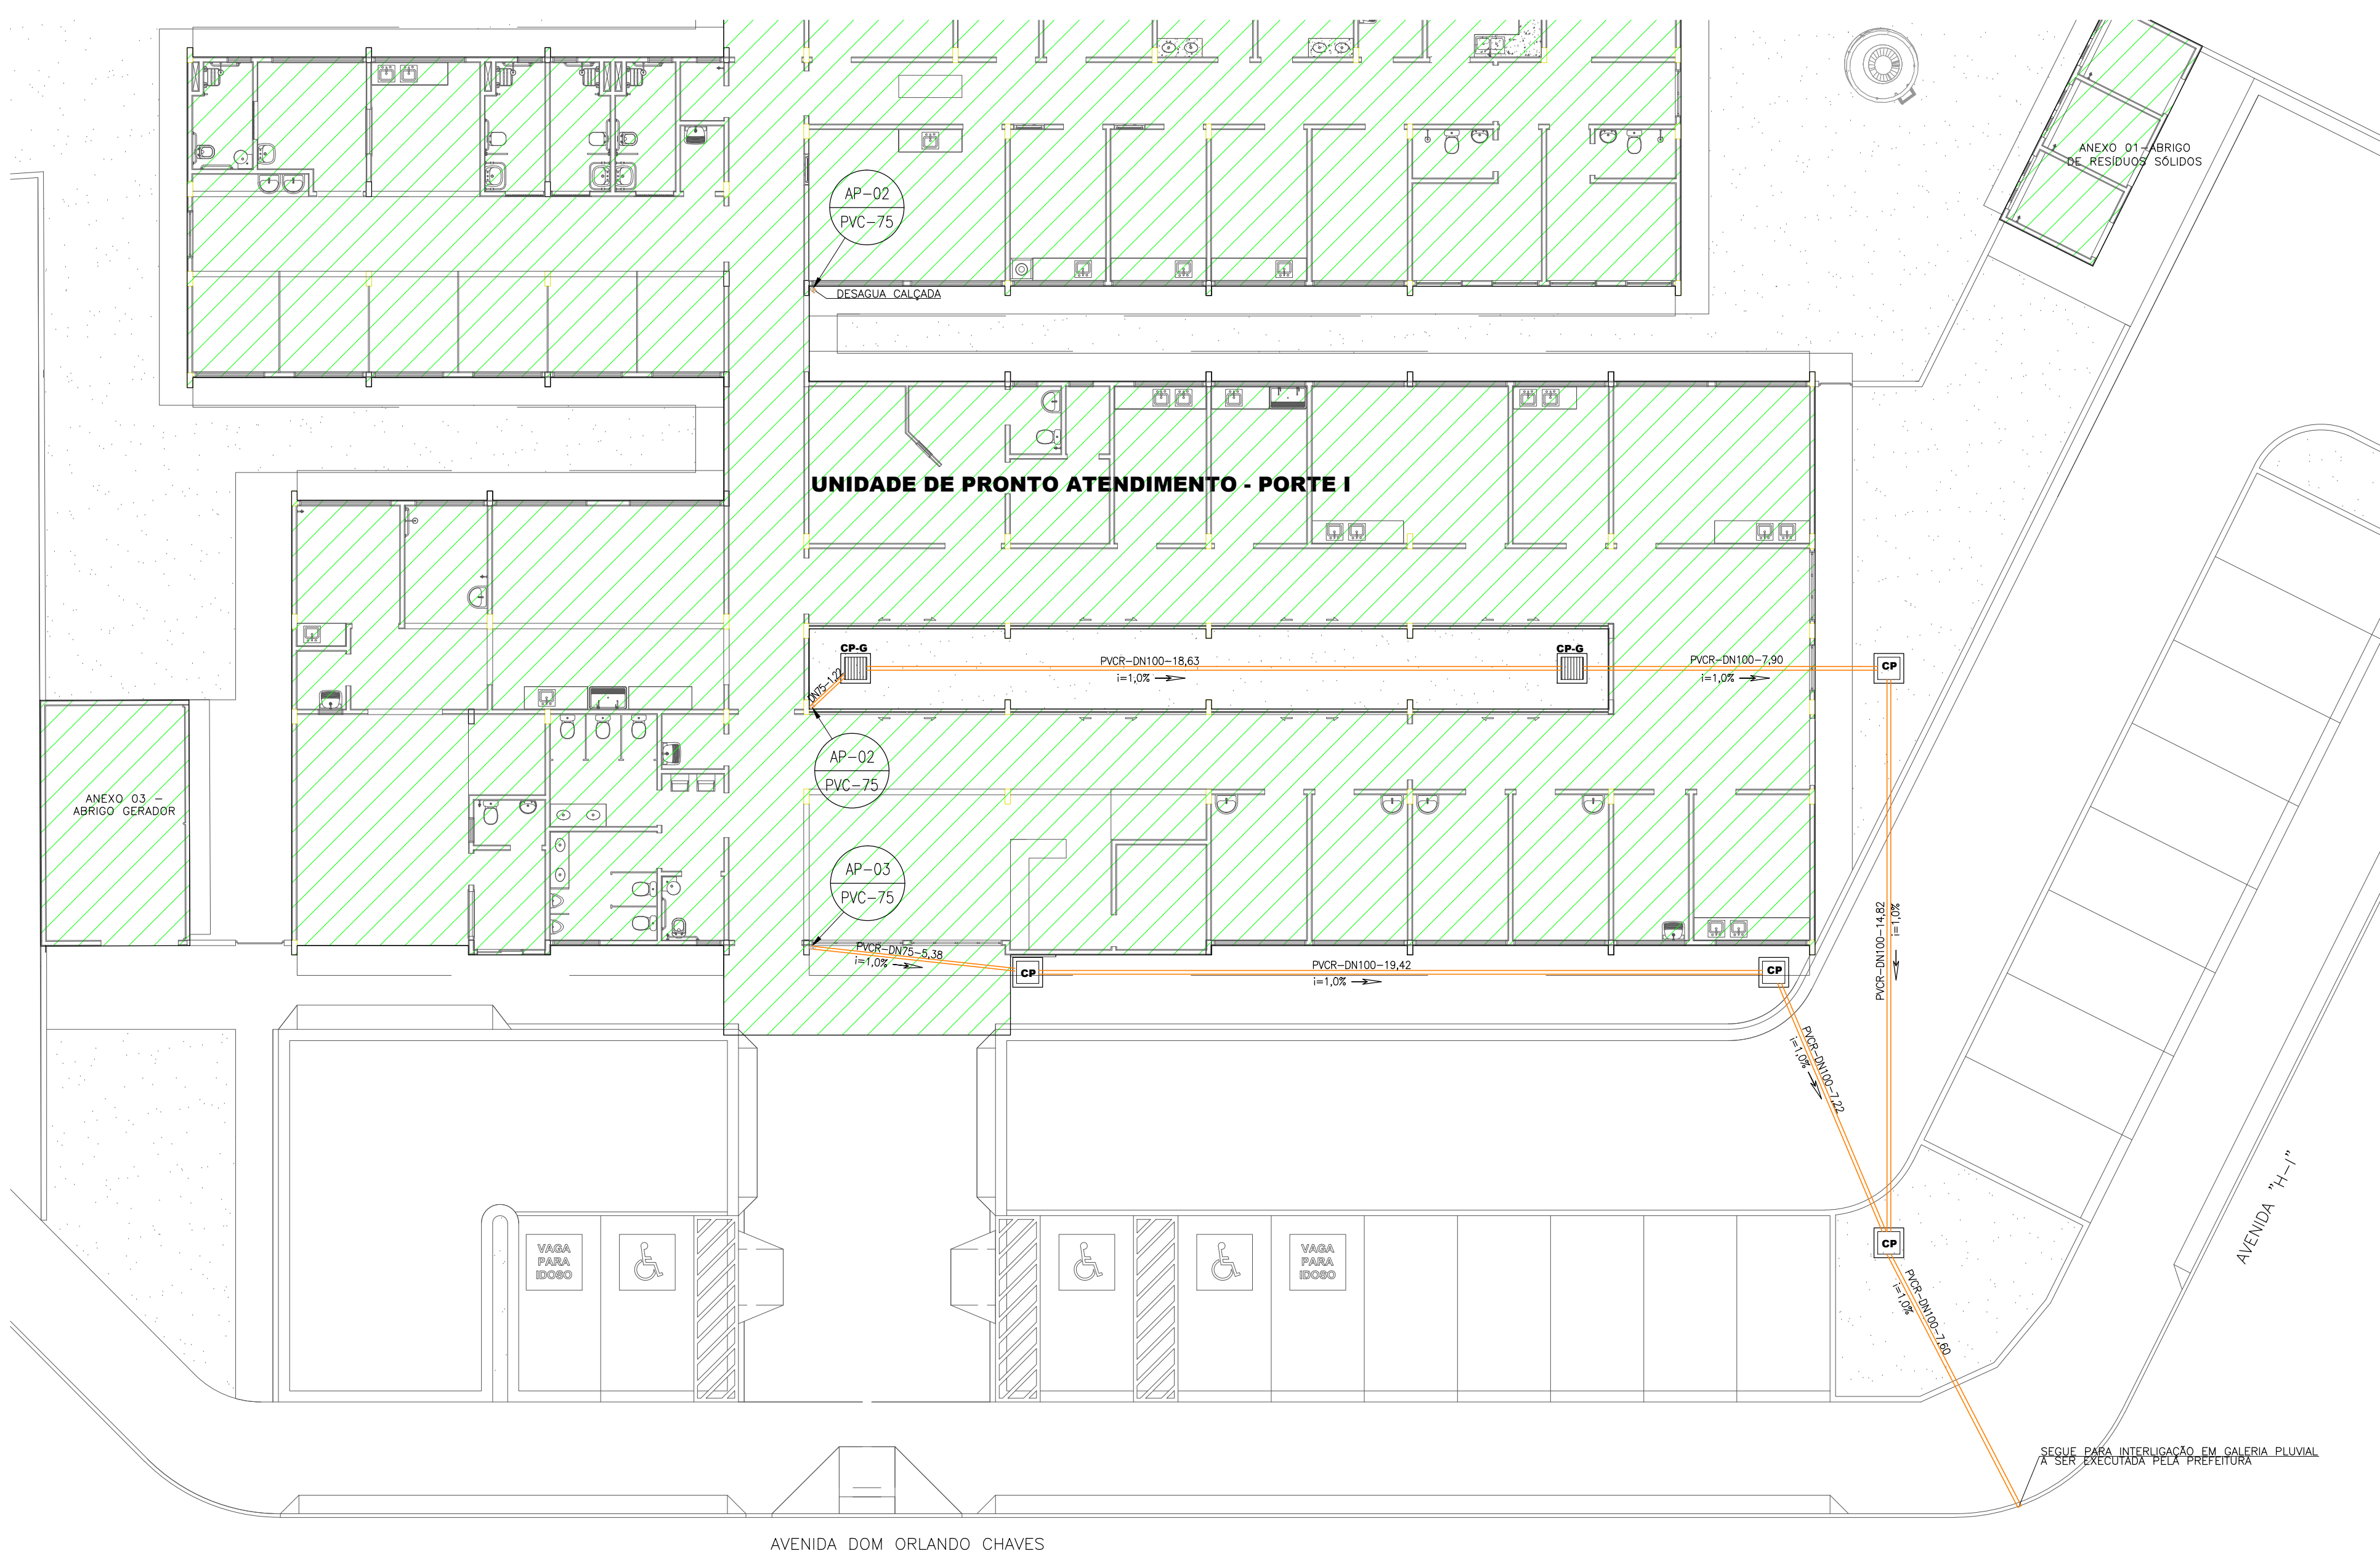

06 PLANTA DE COBERTURA
Esc: 1/25

OBS:

- 01 - MEDIDAS DADAS EM METROS (M), EXCETO QUANDO INDICADO;
- 02 - AS COTAS PREVALECEM SOBRE A ESCALA DO DESENHO;
- 03 - EM CASO DE DÚVIDA, CONSULTE O AUTOR DO PROJETO;
- 04 - REPRODUÇÃO SOMENTE COM AUTORIZAÇÃO POR ESCRITO DO AUTOR DO PROJETO. LEI Nº. 9.610 - LEI DO DIREITO AUTOREAL;
- 05 - AS IMAGENS CONTIDAS NESTE PROJETO SÃO ILUSTRATIVAS PODENDO SUFRIR PEQUENAS ALTERAÇÕES DURANTE A EXECUÇÃO.

ASSOCIAÇÃO MATO-GROSSENSE DOS MUNICÍPIOS
COORDENAÇÃO TÉCNICA E DE PROJETOS

ADM. NEURILAN FRAGA

TIPO DE OBRA:

INSTITUCIONAL

MODALIDADE:

CONSTRUÇÃO

OBRA:

UNIDADE DE PRONTO ATENDIMENTO CRISTO REI - PORTE I

PROPRIETÁRIO/
CNPJ:

PREFEITURA MUNICIPAL DE VÁRZEA GRANDE
CNPJ: 03.507.548/0001-10

ENDEREÇO:

AVENIDA DOM ORLANDO CHAVES, ESQUINA COM AVENIDA H-I, LOTEAMENTO CRISTO REI, VÁRZEA GRANDE - MT.

AUTOR DO PROJETO:
CREA/CAU:

KÁTIA HERMANN
Engenheira Sanitária e Ambiental
CREA: 12257/MT-6

RESPONSÁVEL TÉCNICO
P/ OBRA:

KÁTIA HERMANN
Engenheira Sanitária e Ambiental
CREA: 12257/MT-6

PROJETO BÁSICO HIDROSSANITÁRIO

ASSUNTO:

ÁGUAS PLUVIAIS: PLANTA BAIXA / COBERTURA / DETALHES CAPTAÇÕES

LOCAL DO ARQUIVO:

PROJETO BÁSICO HIDROSSANITÁRIO

ÍNDICES URBANÍSTICOS

QUADRO DE ÁREAS

DATA DE ENTREGA:

27/02/2014

CONFORME PROJETO ARQUITETÔNICO

REVISÃO:

1ª - 08/03/2000

ESCALA:

INDICADA

ART: 000000-0

DESENHO:

Katia Hermann

HID

FOLHA Nº

06

06