


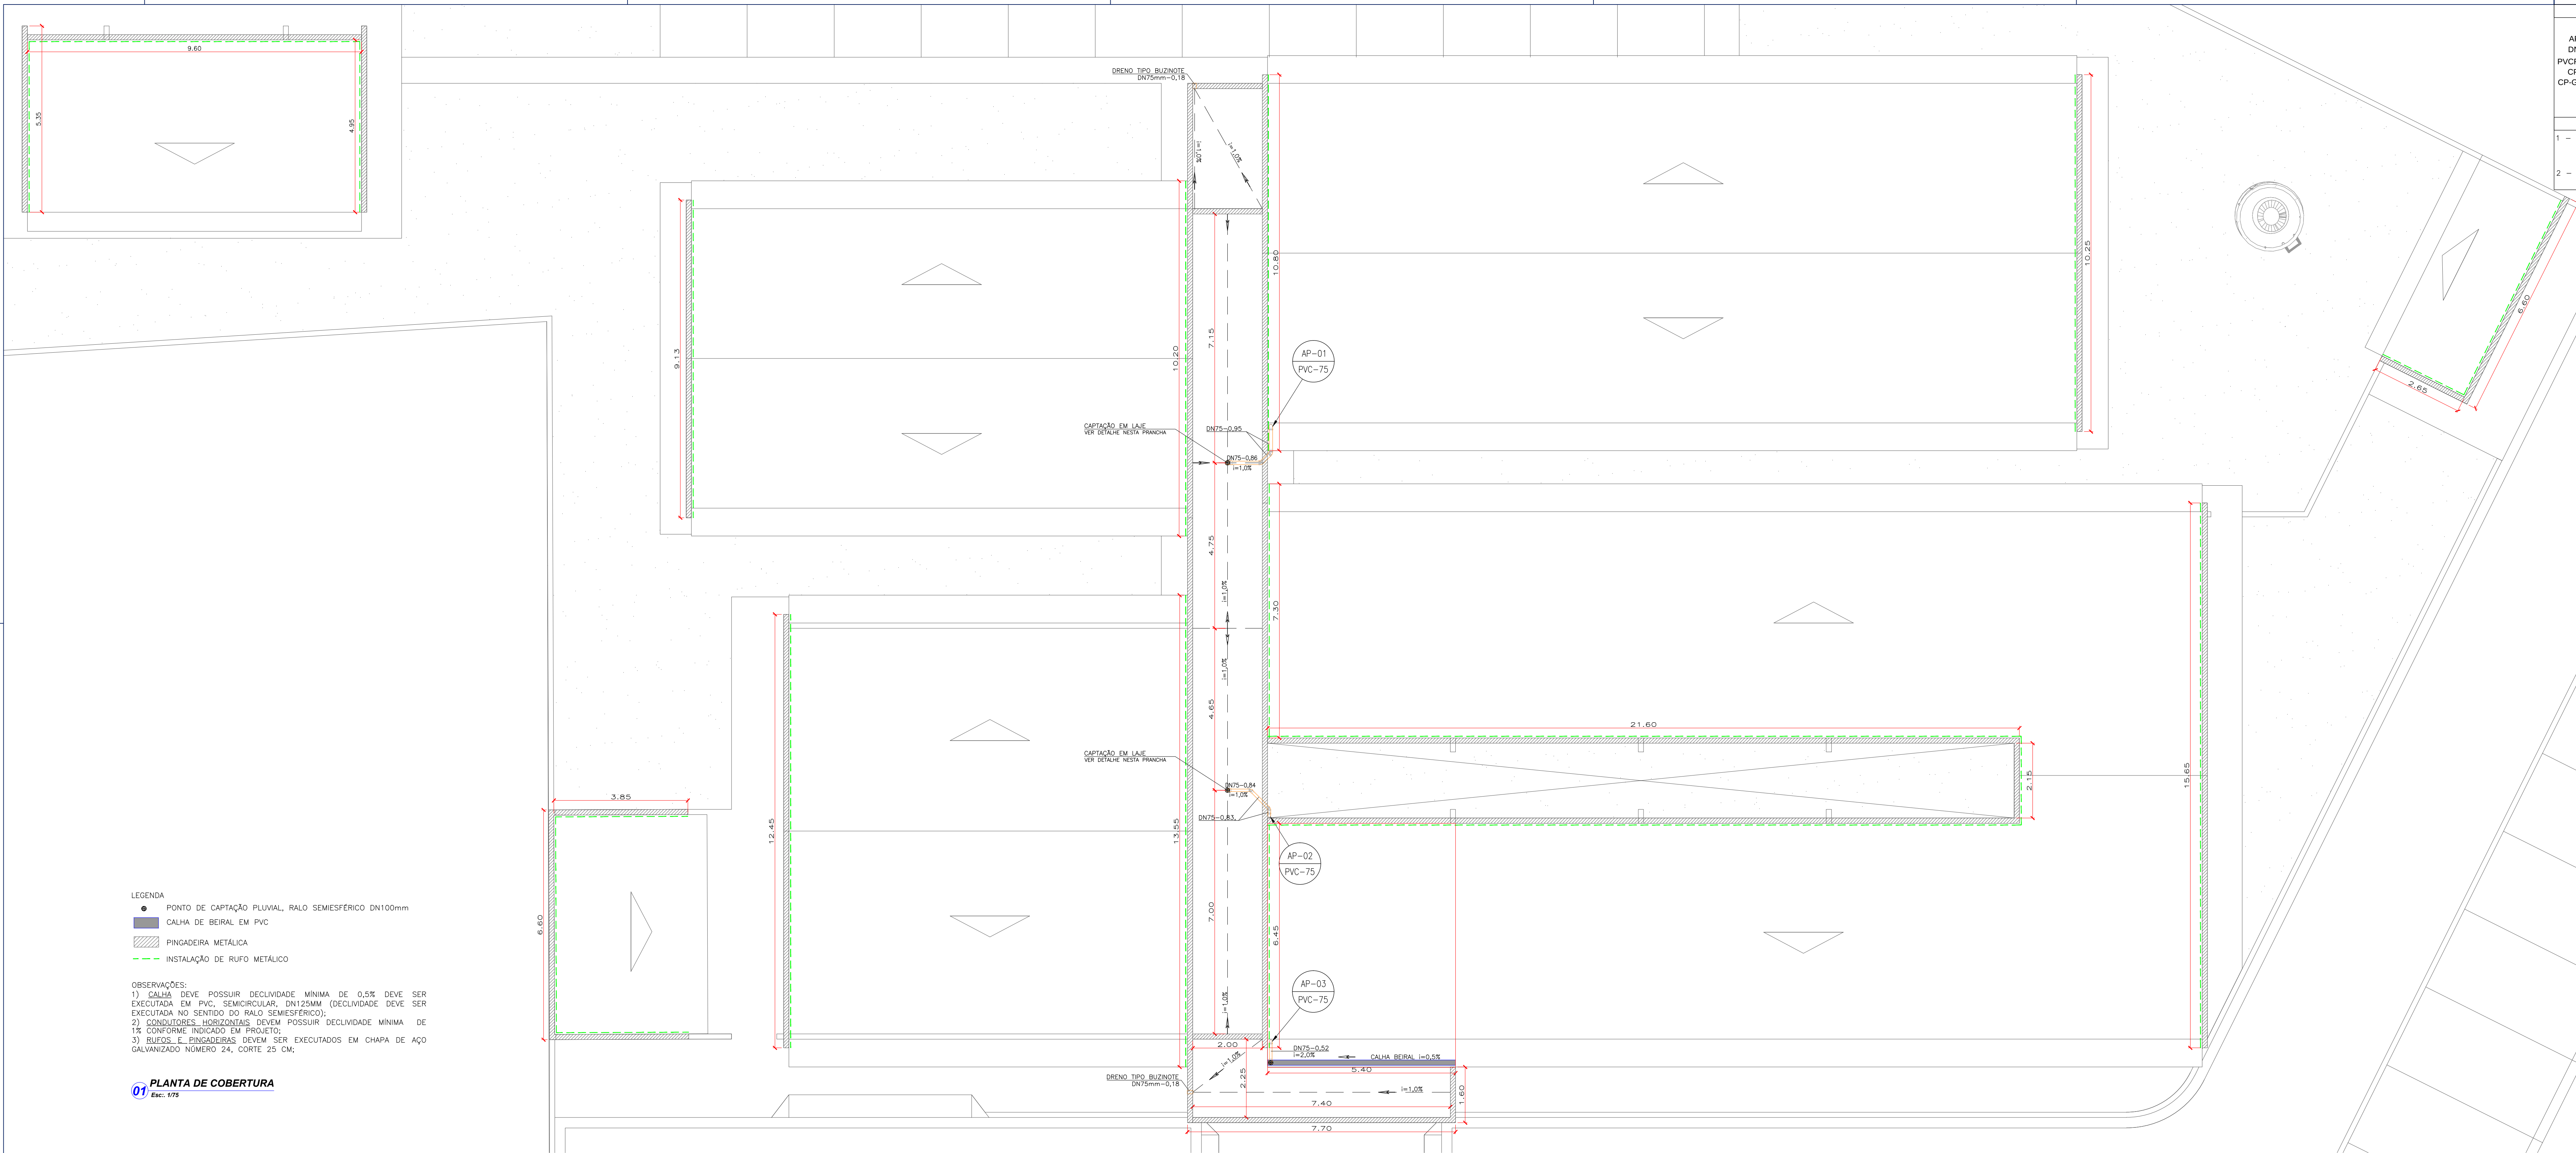

CONVENÇÕES	
AP - COLUNA DE ÁGUAS PLUVIAIS	TUBULAÇÃO QUE DESCE
DN - DIÂMETRO NOMINAL DA TUBULAÇÃO	X - NÚMERO DA COLUNA
PVC - TUBULAÇÃO DE PVC RÍGIDO SÉRIE REFORÇADA	Y - DIÂMETRO DA COLUNA
CP - CAIXA DE ÁREA, EM ALVENARIA, 60x60CM (H=VAR)	TUBULAÇÃO QUE SOBEE
CP-G - CAIXA DE ÁREA, COM GRELHA EM ALVENARIA, 60x60CM (H=VAR)	X - NÚMERO DA COLUNA
	Y - DIÂMETRO DA COLUNA



OBSERVAÇÕES	
1 - PROJETO FOI CONCEBIDO CONFORME PARÂMETROS DAS NORMAS ABAIXO: * NBR 10844/1989 - INSTALAÇÕES PREDIAIS DE ÁGUAS PLUVIAIS;	
2 - TUBULAÇÕES A SEREM EMPREGADAS NESSE PROJETO SEGUÍRÃO AS SEGUINTES ESPECIFICAÇÕES: * PVC SÉRIE REFORÇADA PARA ÁGUAS PLUVIAIS CONFORME NBR 1084;	

- LEGENDA
- PONTO DE CAPTAÇÃO PLUVIAL, RALO SEMIESFÉRICO DN100mm
 - CALHA DE BEIRAL EM PVC
 - ▨ PINGADEIRA METÁLICA
 - INSTALAÇÃO DE RUFO METÁLICO



OBSERVAÇÕES:

- 1) CALHA DEVE POSSUIR DECLIVIDADE MÍNIMA DE 0,05 DEVE SER EXECUTADA EM PVC, SEMICIRCULAR, DN125MM (DECLIVIDADE DEVE SER EXECUTADA NO SENTIDO DO RALO SEMIESFÉRICO);
- 2) CONDUTORES HORIZONTAIS DEVEM POSSUIR DECLIVIDADE MÍNIMA DE 1% CONFORME INDICADO EM PROJETO;
- 3) RUÍFOS E ENCAIXES DEVEM SER EXECUTADOS EM CHAPA DE AÇO GALVANIZADO NÚMERO 24, CORTE 25 CM;


01 PLANTA DE COBERTURA
Esc: 1/25

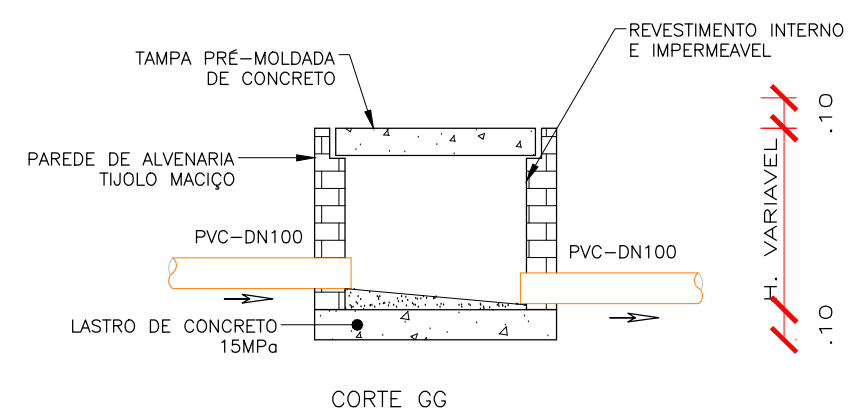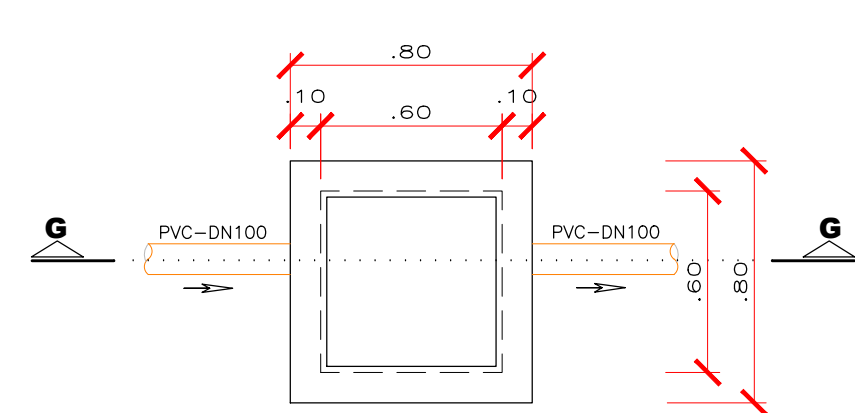


02 DET. CAIXA DE ÁREA (CP)
Esc: 1/25

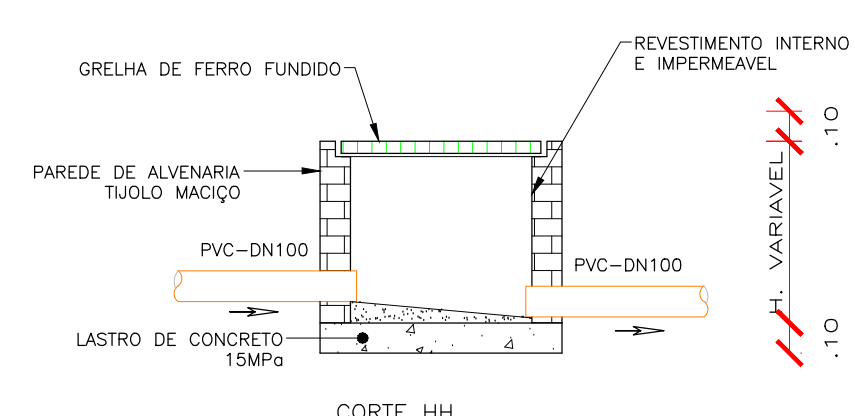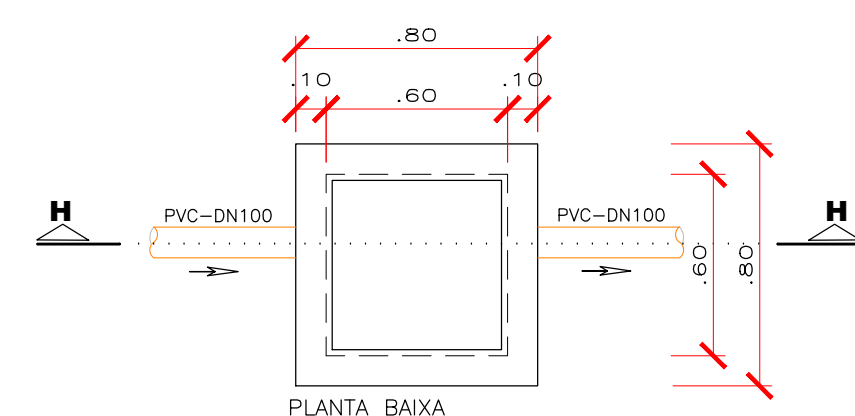


03 DET. CAIXA DE ÁREA COM GRELHA METÁLICA (CP-G)
Esc: 1/25

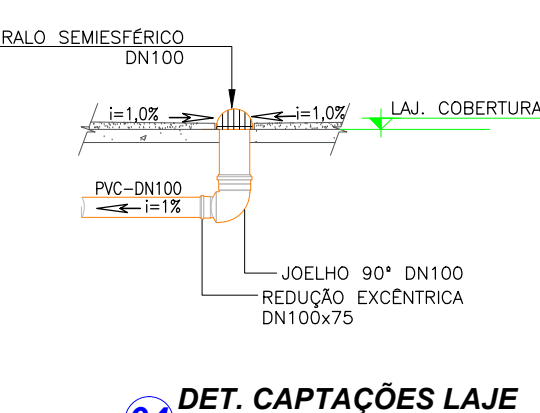

04 DET. CAPTAÇÕES LAJE
Esc: 1/25

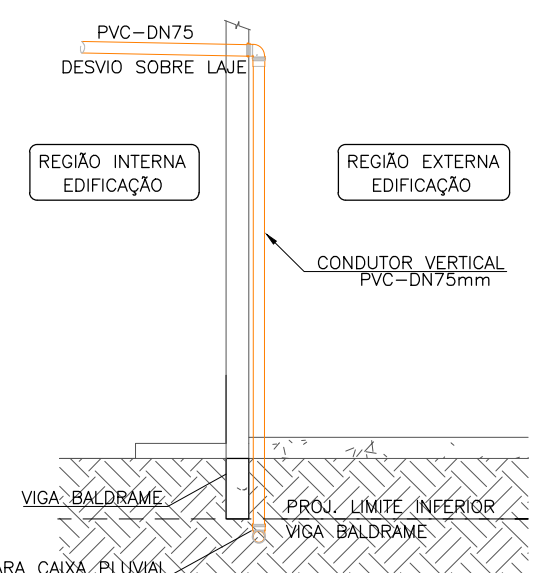

05 DET. CONDUTORES VERTICAIS
Esc: 1/25

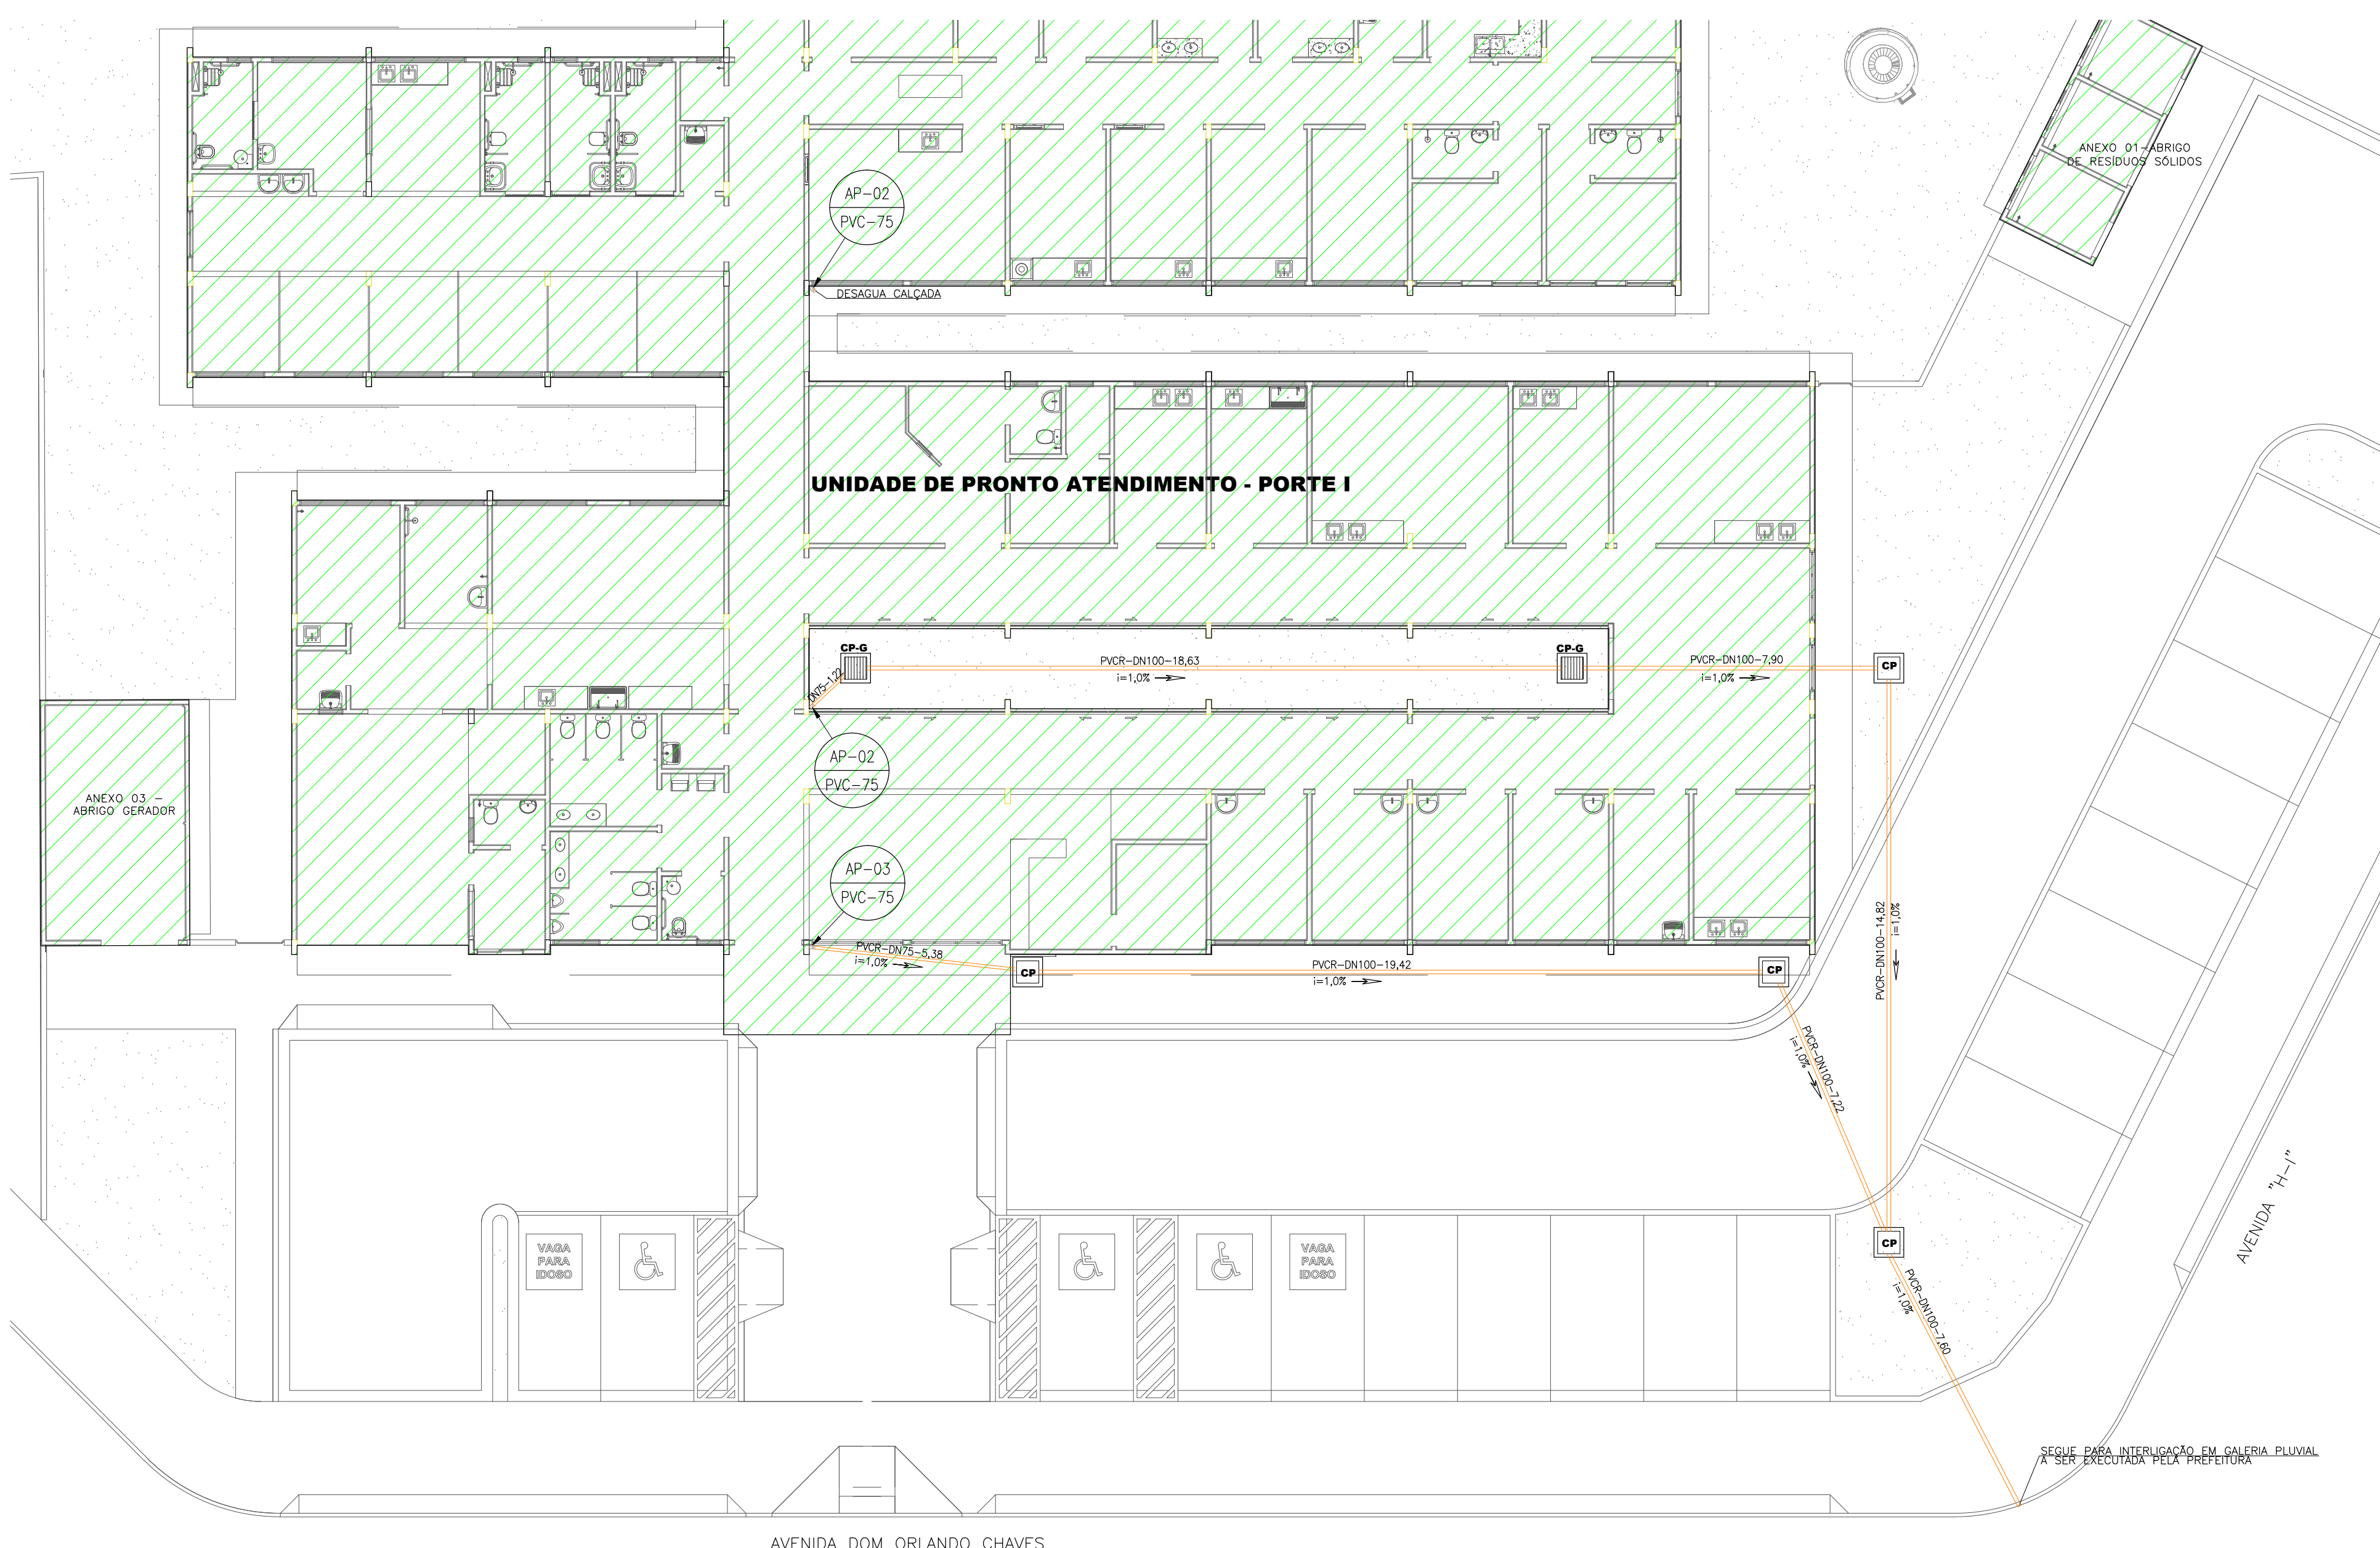

06 PLANTA DE COBERTURA
Esc: 1/25

OBS:	
01 - MEDIDAS DADAS EM METROS (M), EXCETO QUANDO INDICADO;	
02 - AS COTAS PREVALECEM SOBRE A ESCALA DO DESENHO;	
03 - EM CASO DE DÚVIDA, CONSULTE O AUTOR DO PROJETO;	
04 - REPRODUÇÃO SOMENTE COM AUTORIZAÇÃO POR ESCRITO DO AUTOR DO PROJETO. LEI Nº. 9.810 - LEI DO DIREITO AUTOREAL;	
05 - AS IMAGENS CONTIDAS NESTE PROJETO SÃO ILUSTRATIVAS PODENDO SUFRIR PEQUENAS ALTERAÇÕES DURANTE A EXECUÇÃO;	

CARIMBO DE APROVAÇÃO			
ASSOCIAÇÃO MATO-GROSSENSE DOS MUNICÍPIOS COORDENAÇÃO TÉCNICA E DE PROJETOS			
			
SITE: www.amm.org.br E-MAIL: centraldeprojetosamm@gmail.com		ADM. NEURILAN FRAGA	
TIPO DE OBRA:	INSTITUCIONAL	MODALIDADE:	CONSTRUÇÃO
OBRA:	UNIDADE DE PRONTO ATENDIMENTO CRISTO REI - PORTE I		
PROPRIETÁRIO/ CNPJ:	PREFEITURA MUNICIPAL DE VÁRZEA GRANDE CNPJ: 03.507.548/0001-10		
ENDEREÇO:	AVENIDA DOM ORLANDO CHAVES, ESQUINA COM AVENIDA H-I, LOTEAMENTO CRISTO REI, VÁRZEA GRANDE - MT.		
AUTOR DO PROJETO: CREA/CAU:	KATIA HERMANN Engenheira Sanitária e Ambiental CREA: 122579/2016		
RESPONSÁVEL TÉCNICO P/ OBRA:	 PROJETO BÁSICO HIDROSSANITÁRIO		
ASSUNTO:			
ÁGUAS PLUVIAIS: PLANTA BAIXA / COBERTURA / DETALHES CAPTAÇÕES			
LOCAL DO ARQUIVO: PROJETO/ÍNDICES Y, Z E LAGRANDER	ÍNDICES URBANÍSTICOS	QUADRO DE ÁREAS	
DATA DE ENTREGA: 07/12/2016		CONFORME PROJETO ARQUITETÔNICO	
REVISÃO: 1° - 00/00/0000			
ESCALA: 100/500A1			
ART: 000000-0	DESENHO: Katia Hermann		
		HID FOLHA Nº 06 06	